Ausbauquerschnitt Nordseite

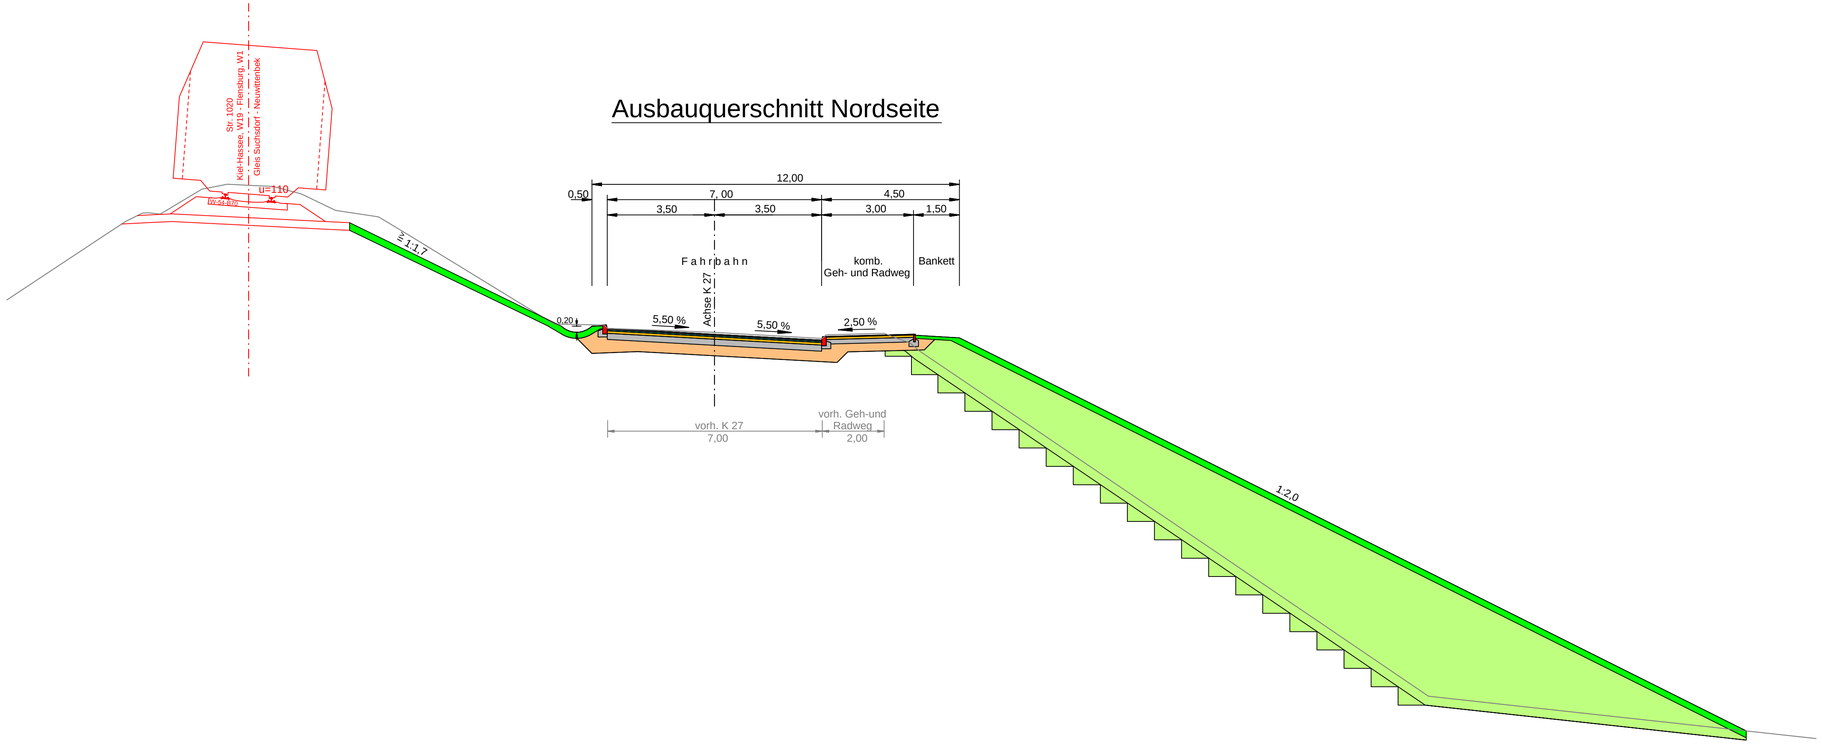

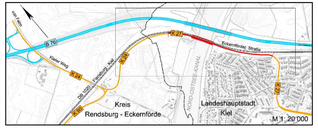

Ersatzneubau der alten Levensauer Hochbrücke
Ausbau des Nord-Ostsee-Kanals
Kkm 93,2 - 94,2

Genehmigt GDWS ASt Nord	Unterschrift Im Auftrag	Amts-/Dienstbezeichnung
Geprüft GDWS ASt Nord	Unterschrift Im Auftrag	Amts-/Dienstbezeichnung
Aufgestellt Kiel-Holtenau, den 05.10.2015 Wasser- und Schifffahrtsamt Kiel-Holtenau	Unterschrift gez. Meesenburg	Amts-/Dienstbezeichnung LBDir

Zeichnung gefertigt / bearbeitet (Datum, Name)

Ing.-Ges. Dannenberg mbH
Erdkampsweg 37, 22335 Hamburg
Tel: 040/500236-0 Fax: 040/500236-30
E-Mail: ID@ingdannenberg.de

eds-planung
beratende ingenieure GmbH
Ravensberg 7 Tel.: 04346-7718 www.eds-planung.de
24214 Gettorf Fax.: 04346-9001 info@eds-planung.de

Vermerk des bearbeitenden Ingenieurbüros

	Datum	Name
bearbeitet	Jan. 2015	Korth / Hansen
gezeichnet	Jan. 2015	Korth / Bremer

Zeichnung geprüft

Hamburg, den 23.03.2015 Gettorf, den 23.03.2015

WSV.de

Planfeststellung

Wasser-und Schifffahrtsamt Kiel-Holtenau

OrgEinh Amt	OrgEinh AB	BWaStr Nr	BWaStr ZB	Kilometer	S	ObjektidentNr. OArt	ObjektidentNr.	Objekt- Teil	Objekt- ZK	OB
114	A2	34	01	93,477	0	111				

Objektbenennung: Ersatzneubau der alten Levensauer Hochbrücke
Ausbau des Nord-Ostsee-Kanals Kkm 93,2 - 94,2

Objektteil: Verkehrsplanung

Einzelheit: Ausbauquerschnitt

Die Übereinstimmung mit der Ausführung wird bestätigt: Unterschrift, Funktion	Entwurf Nr.	Maßstab 1:100	DVtU-Identifikation
	Zeichnung Nr. 1-5-5.100	Blatt-Nr. 1	DVtU-Index

Blattgröße: A3,1 841mm x 297mm

Zeichnungsrahmen erzeugt mit DZR (c) 2012