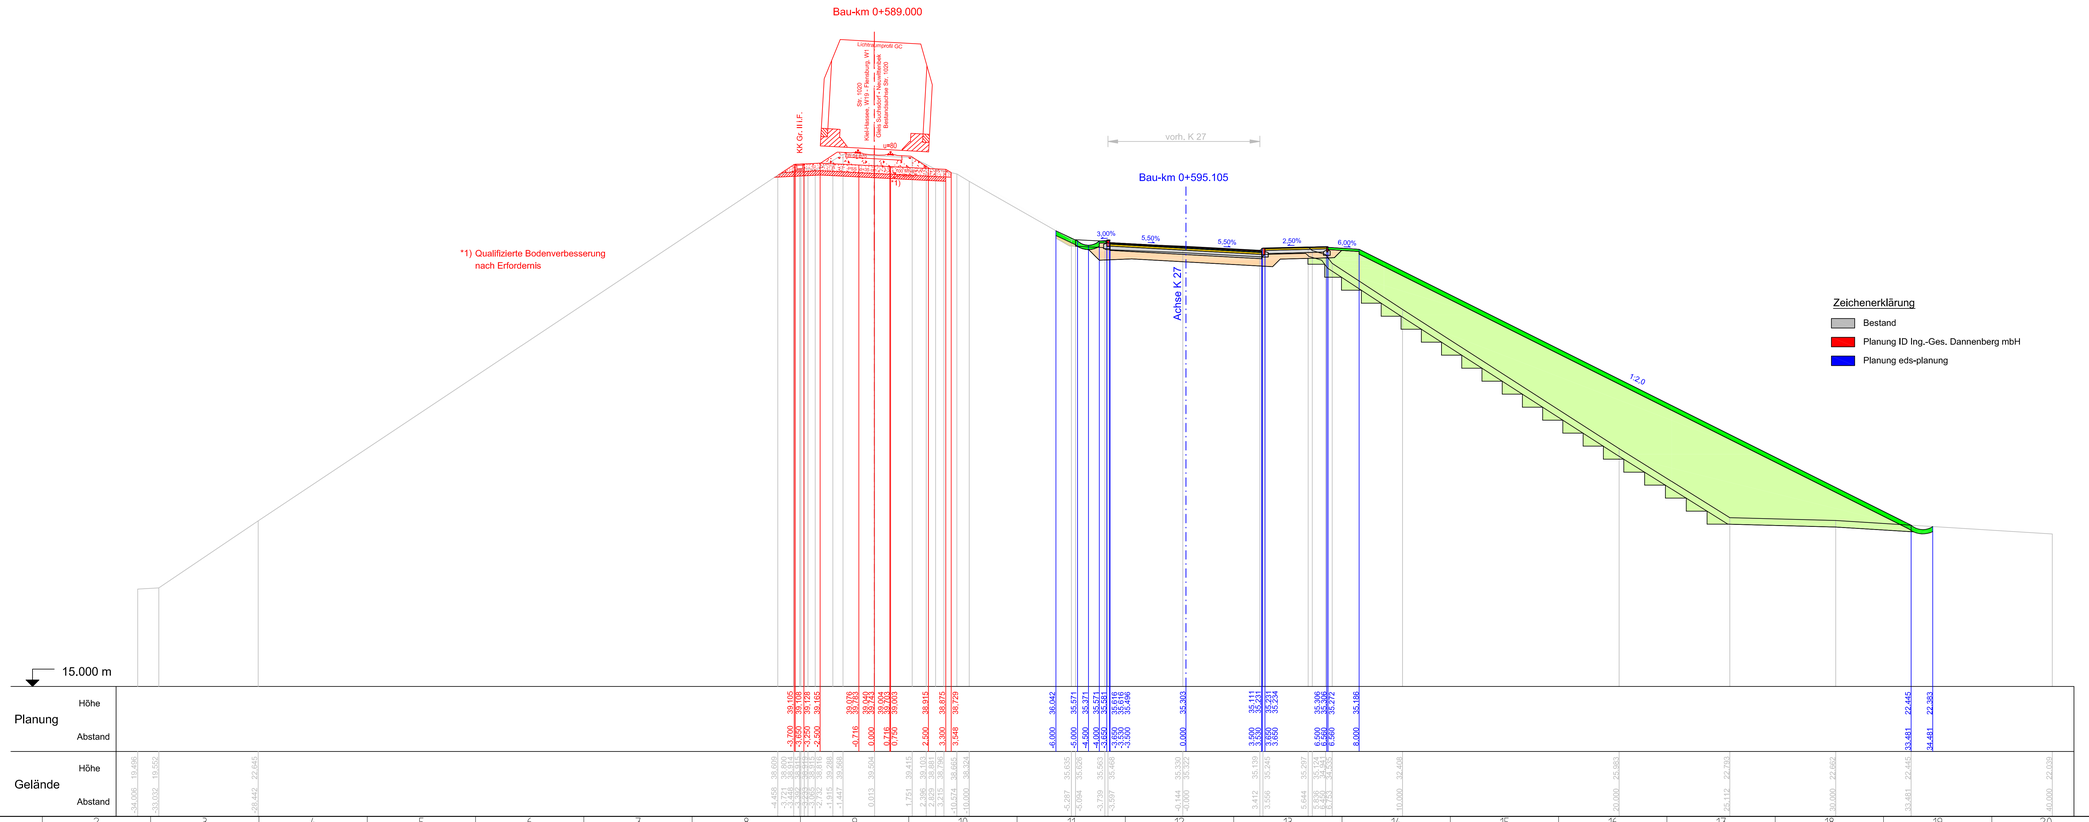

Zeichenerklärung

- Bestand
- Planung ID Ing.-Ges. Dannenberg mbH
- Planung eds-planung

Ersatzneubau der alten Levensauer Hochbrücke
Ausbau des Nord-Ostsee-Kanals
Kkm 93,2 - 94,2

Genehmigt	Unterschrift	Amts-/Dienstbezeichnung
GDWS ASt Nord	Im Auftrag	
Geprüft	**Unterschrift**	**Amts-/Dienstbezeichnung**
GDWS ASt Nord	Im Auftrag	
Aufgestellt	**Unterschrift**	**Amts-/Dienstbezeichnung**
Kiel-Holtenau, den 05.10.2015 Wasser- und Schifffahrtsamt Kiel-Holtenau	gez. Meesenburg	LBDir

Zeichnung gefertigt / bearbeitet (Datum, Name)

Ing.-Ges. Dannenberg mbH
Erdkampsweg 37, 22335 Hamburg
Tel: 040/500236-0 Fax: 040/500236-30
E-Mail: ID@ingdannenberg.de

eds-planung
beratende Ingenieure GmbH
Ravensberg 7 24214 Gettorf
Tel.: 04346-7718 Fax.: 04346-9001
www.eds-planung.de info@eds-planung.de

Vermerk des bearbeitenden Ingenieurbüros

	Datum	Name
bearbeitet	Jan. 2015	Korth / Hansen
gezeichnet	Jan. 2015	Korth / Bremer

Zeichnung geprüft

Hamburg, den 23.03.2015 Gettorf, den 23.03.2015

WSV.de

Planfeststellung

Wasser-und Schifffahrtsamt Kiel-Holtenau

OrgEinh Amt	AB	BWaStr Nr	ZB	Kilometer	S	OArt	ObjektIdentNr.	Objekt-Teil	ZK	OB
114	A2	34	01	93,477	0	111				

Objektbenennung: Ersatzneubau der alten Levensauer Hochbrücke
Ausbau des Nord-Ostsee-Kanals Kkm 93,2 - 94,2

Objektteil: Verkehrsplanung

Einzelheit: Querprofil
Bau-km 0+595.105

Die Übereinstimmung mit der Ausführung wird bestätigt:	Entwurf Nr.	Maßstab	DVtU-Identifikation
		1:100	
Unterschrift, Funktion	Zeichnung Nr. 1-5-5.103	Blatt-Nr. 1	DVtU-Index

Blattgröße: A2.0 1189mm x 420mm

Zeichnungsnummer erzeugt mit DZR (c) 2012