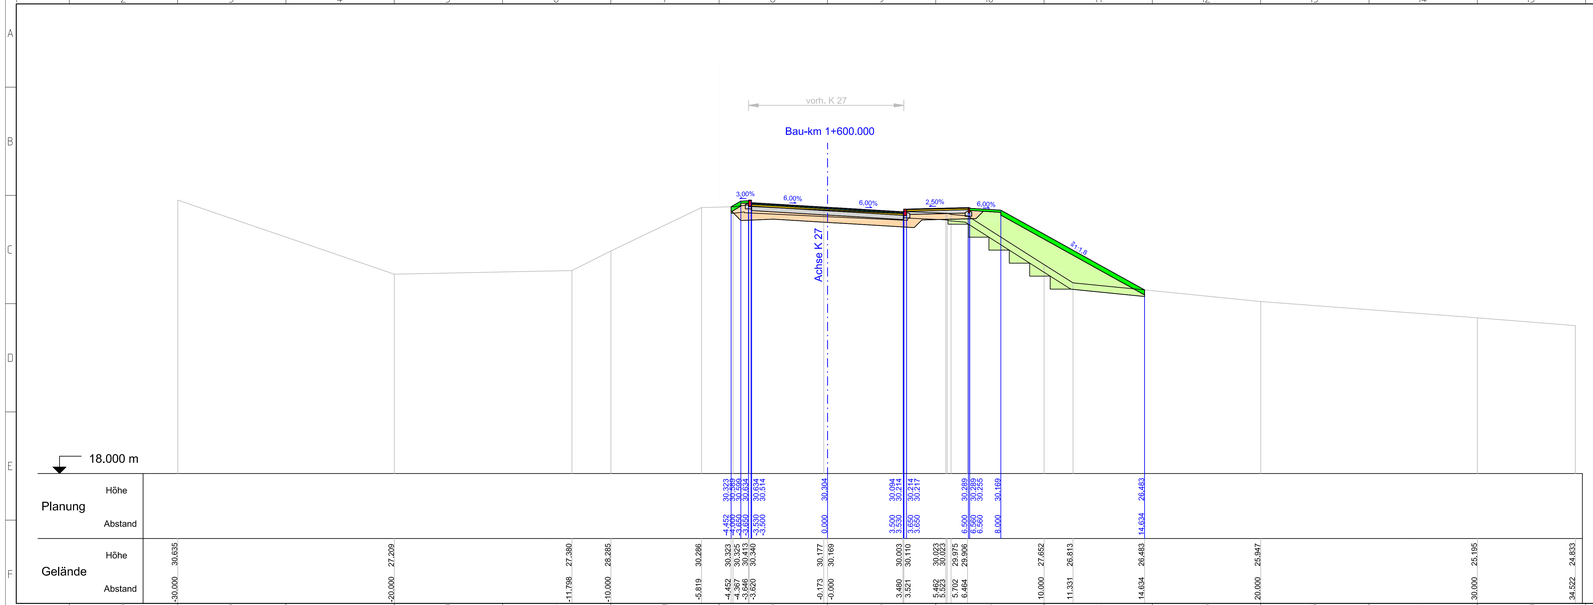

Ersatzneubau der alten Levensauer Hochbrücke
Ausbau des Nord-Ostsee-Kanals
Kkm 93,2 - 94,2

Genehmigt	Unterschrift	Amts-/Dienstbezeichnung
GDWS ASt Nord	Im Auftrag	
Geprüft	**Unterschrift**	**Amts-/Dienstbezeichnung**
GDWS ASt Nord	Im Auftrag	
Aufgestellt:	**Unterschrift**	**Amts-/Dienstbezeichnung**
Kiel-Holtenau, den 05.10.2015 Wasser- und Schifffahrtsamt Kiel-Holtenau	gez. Meesenburg	LBDir

Zeichnung gefertigt / bearbeitet (Datum, Name)

Ing.-Ges. Dannenberg mbH
Erikampweg 37, 22335 Hamburg
Tel: 0400502236-0 Fax: 0400502236-30
E-Mail: ID@ingdannenberg.de

eds-planung
beratende Ingenieure GmbH
Ravensberg 7 Tel.: 04346-7718 www.eds-planung.de
24214 Gettorf Fax.: 04346-6001 info@eds-planung.de

Vermerk des bearbeitenden Ingenieurbüros

	Datum	Name
bearbeitet	Jan. 2015	Korth / Hansen
gezeichnet	Jan. 2015	Korth / Bremer

Zeichnung geprüft

Hamburg, den 23.03.2015 Gettorf, den 23.03.2015

WSV.de

Planfeststellung

Wasser-und Schifffahrtsamt Kiel-Holtenau

OrgEinh Amt	AB	BWaStr Nr	ZB	Kilometer	S	QArt	ObjektIdentNr.	Objekt- Teil	ZK	OB
114	A2	34	01	93,477	0	111				

Objektbenennung: Ersatzneubau der alten Levensauer Hochbrücke
Ausbau des Nord-Ostsee-Kanals Kkm 93,2 - 94,2

Objektteil: Verkehrsplanung

Einzelheit: Querprofil
Bau-km 1+600.000

Die Übereinstimmung mit der Ausführung wird bestätigt:	Entwurf Nr.	Maßstab	DVIU-Identifikation
		1:100	
	Zeichnung Nr.	Blatt-Nr.	DVIU-Index
Unterschrift, Funktion	1-5-5.103	8	

Zeichnungsnormen entsprechen DIN 1356 und DIN 6 / 2012

Blattgröße: A3 0 1189mm x 297mm