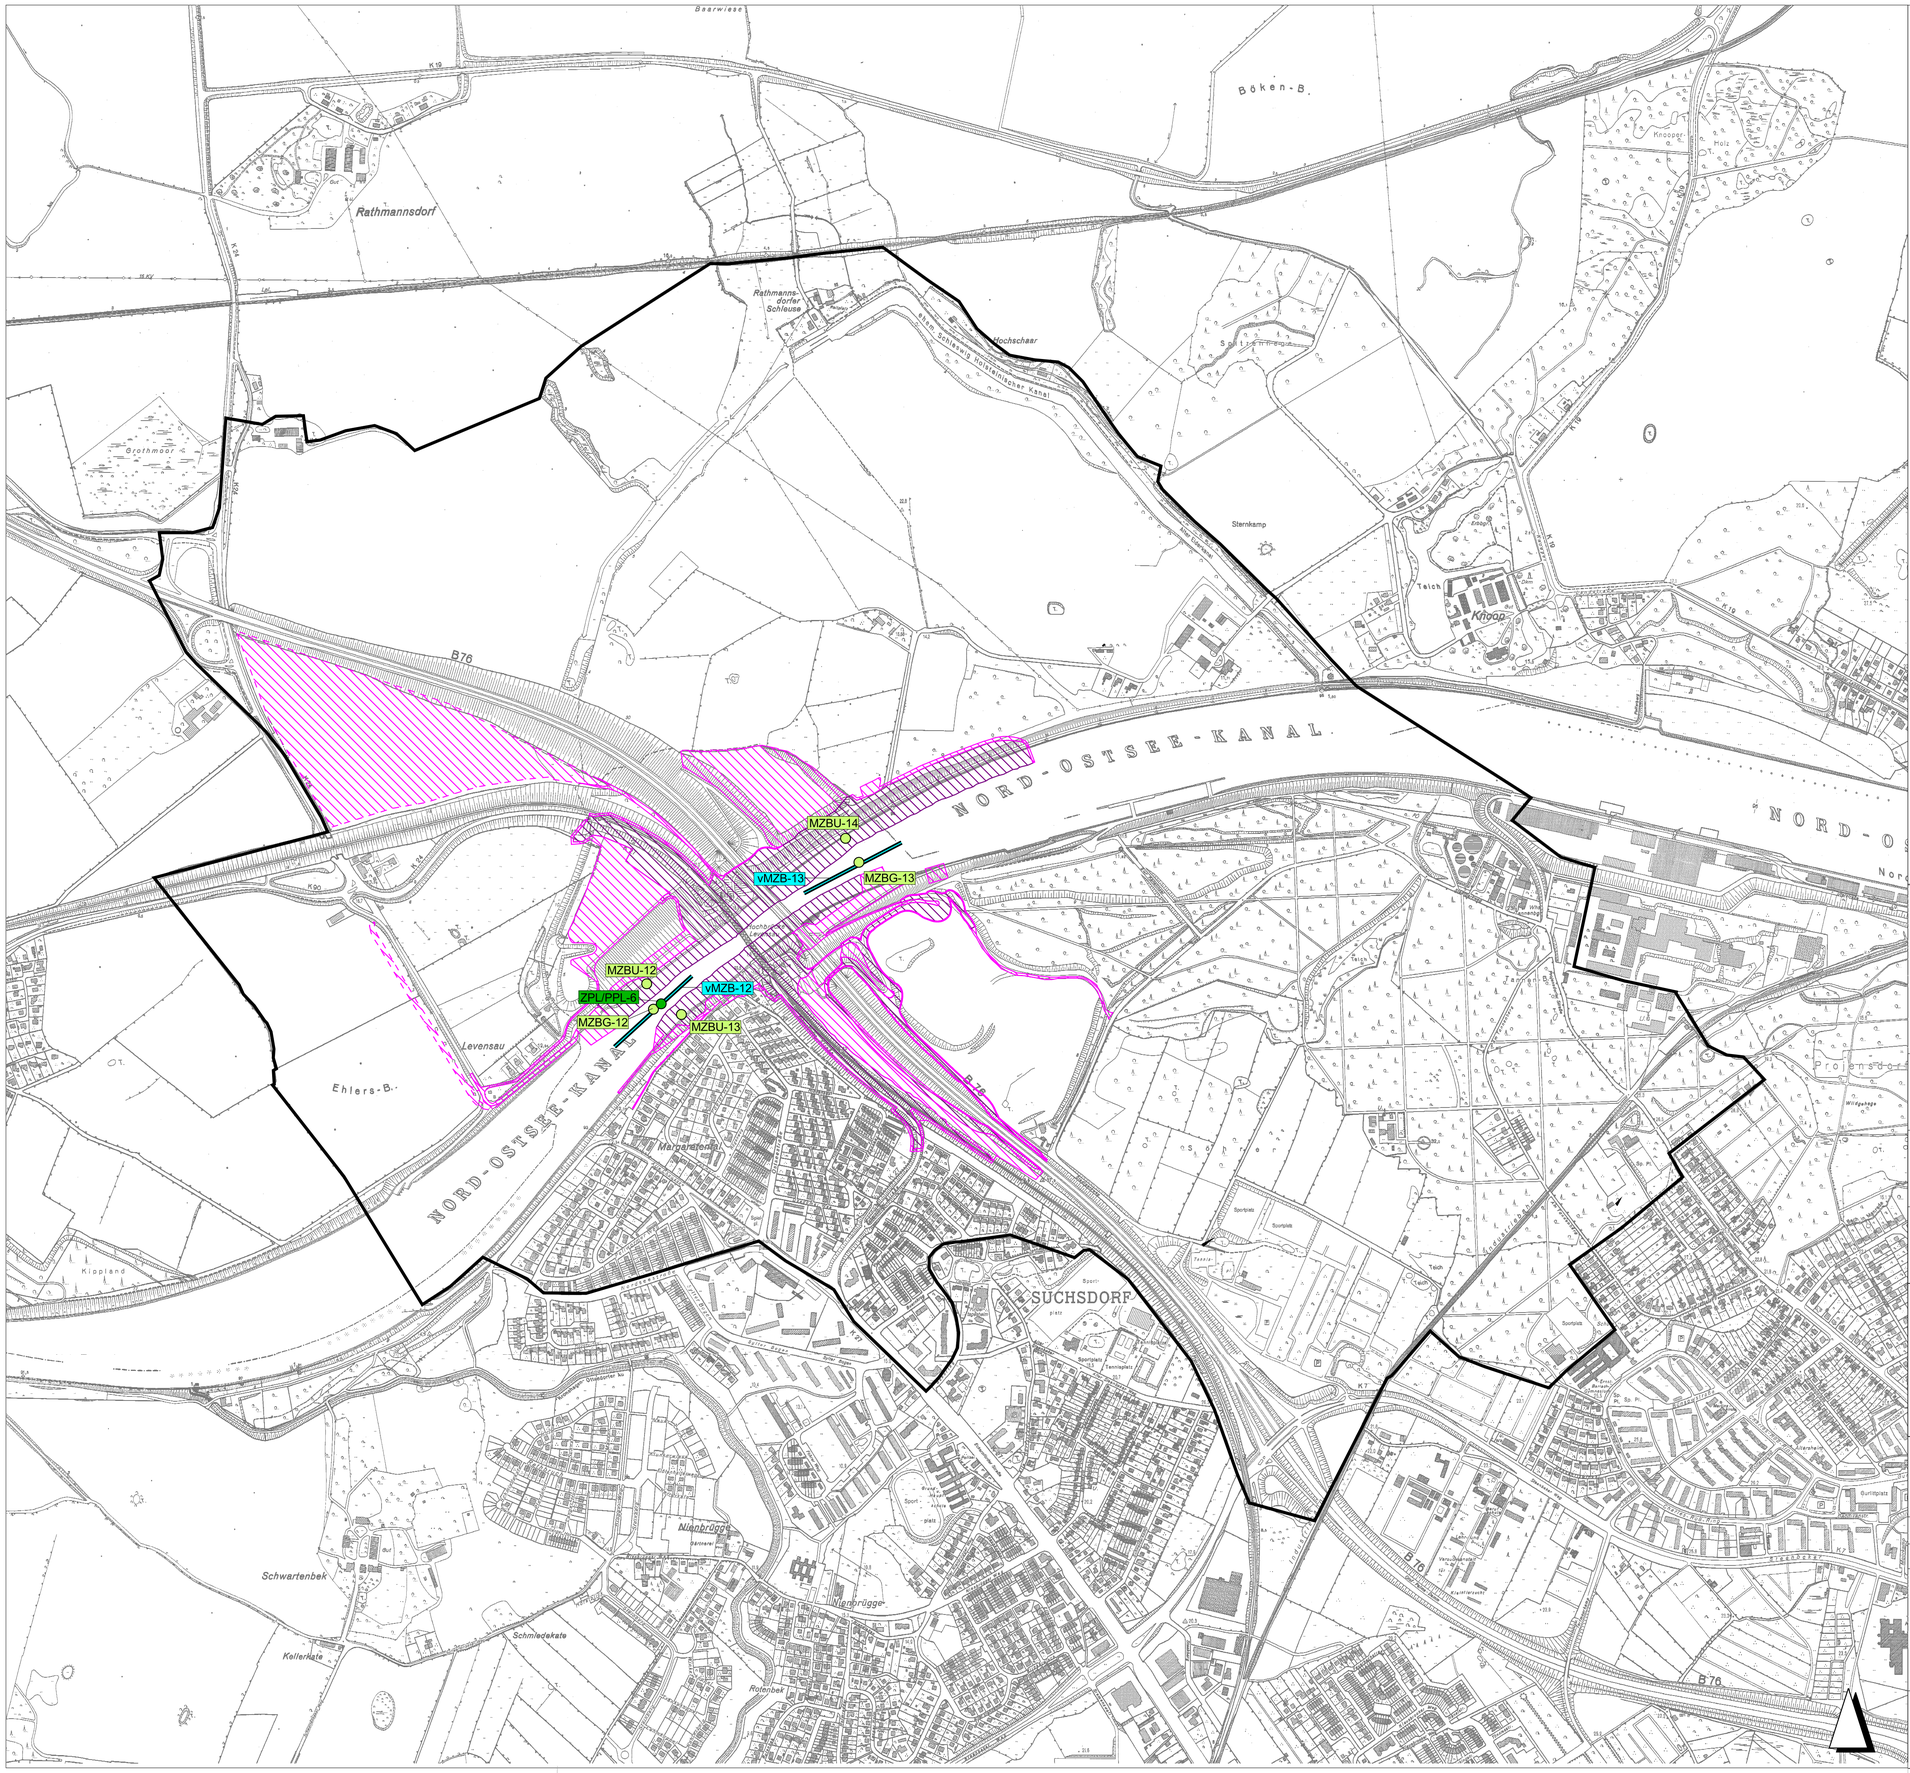

ZEICHENERKLÄRUNG

Untersuchungsgebiet

Bauvorhaben	optional	
		Eingriff
		Temporäre Beeinträchtigung

Probestellen

MZBU-01		Probestelle für Makrozzobenthos am Uferbereich
MZBG-01		Probestelle für Makrozoobenthos an Gewässersohle
ZPL/PPL-1		Probestelle für Zoo- und Phytoplankton
vMZB-01		Probestelle für vagiles Benthos

Geprüft - Genehmigt GDWS AStNord	Unterschrift Im Auftrag	Amts-/Dienstbezeichnung
Geprüft - Genehmigt , den GDWS AStNord	Unterschrift Im Auftrag	Amts-/Dienstbezeichnung
Aufgestellt Kiel-Holtenau, den Wasser- und Schifffahrtsamt Kiel-Holtenau	Unterschrift	Amts-/Dienstbezeichnung LBDir

Zeichnung gefertigt/ bearbeitet (Datum, Name)

	Datum	Name
bearbeitet	Mrz 2015	Haacks/Rosemeyer
gezeichnet	Mrz 2015	Rosemeyer

leguan planungsbüro

Vermerk des bearbeitenden Ingenieurbüros

Hamburg, 23.03.2015

Zeichnung geprüft

Hamburg, 23.03.2015

WSV.de

Planfeststellung

Wasser- und Schifffahrtsamt Kiel-Holtenau

OrgEinh Amt	AB	BWaStr Nr	ZB	Kilometer	S	OArt	ObjektidentNr.	Objekt- Teil	ZK	OB
114	A2	34	01	93,477	0	111				

Objektbenennung: Ersatzneubau der alten Levensauer Hochbrücke und Ausbau des Nord-Ostsee-Kanals von NOK-Km 93,2 - 94,2

Objekteil: Fachbeitrag Flora & Fauna

Einzelheit: Fundorte Benthos und Plankton

Die Übereinstimmung mit der Ausführung wird bestätigt:	Entwurf Nr.	Maßstab 1: 7.000	DVtU-Identikfikation
Datum Unterschrift Funktionsbez.	Zeichnung Nr. 4-2.104	Blatt-Nr.	DVtU-Index