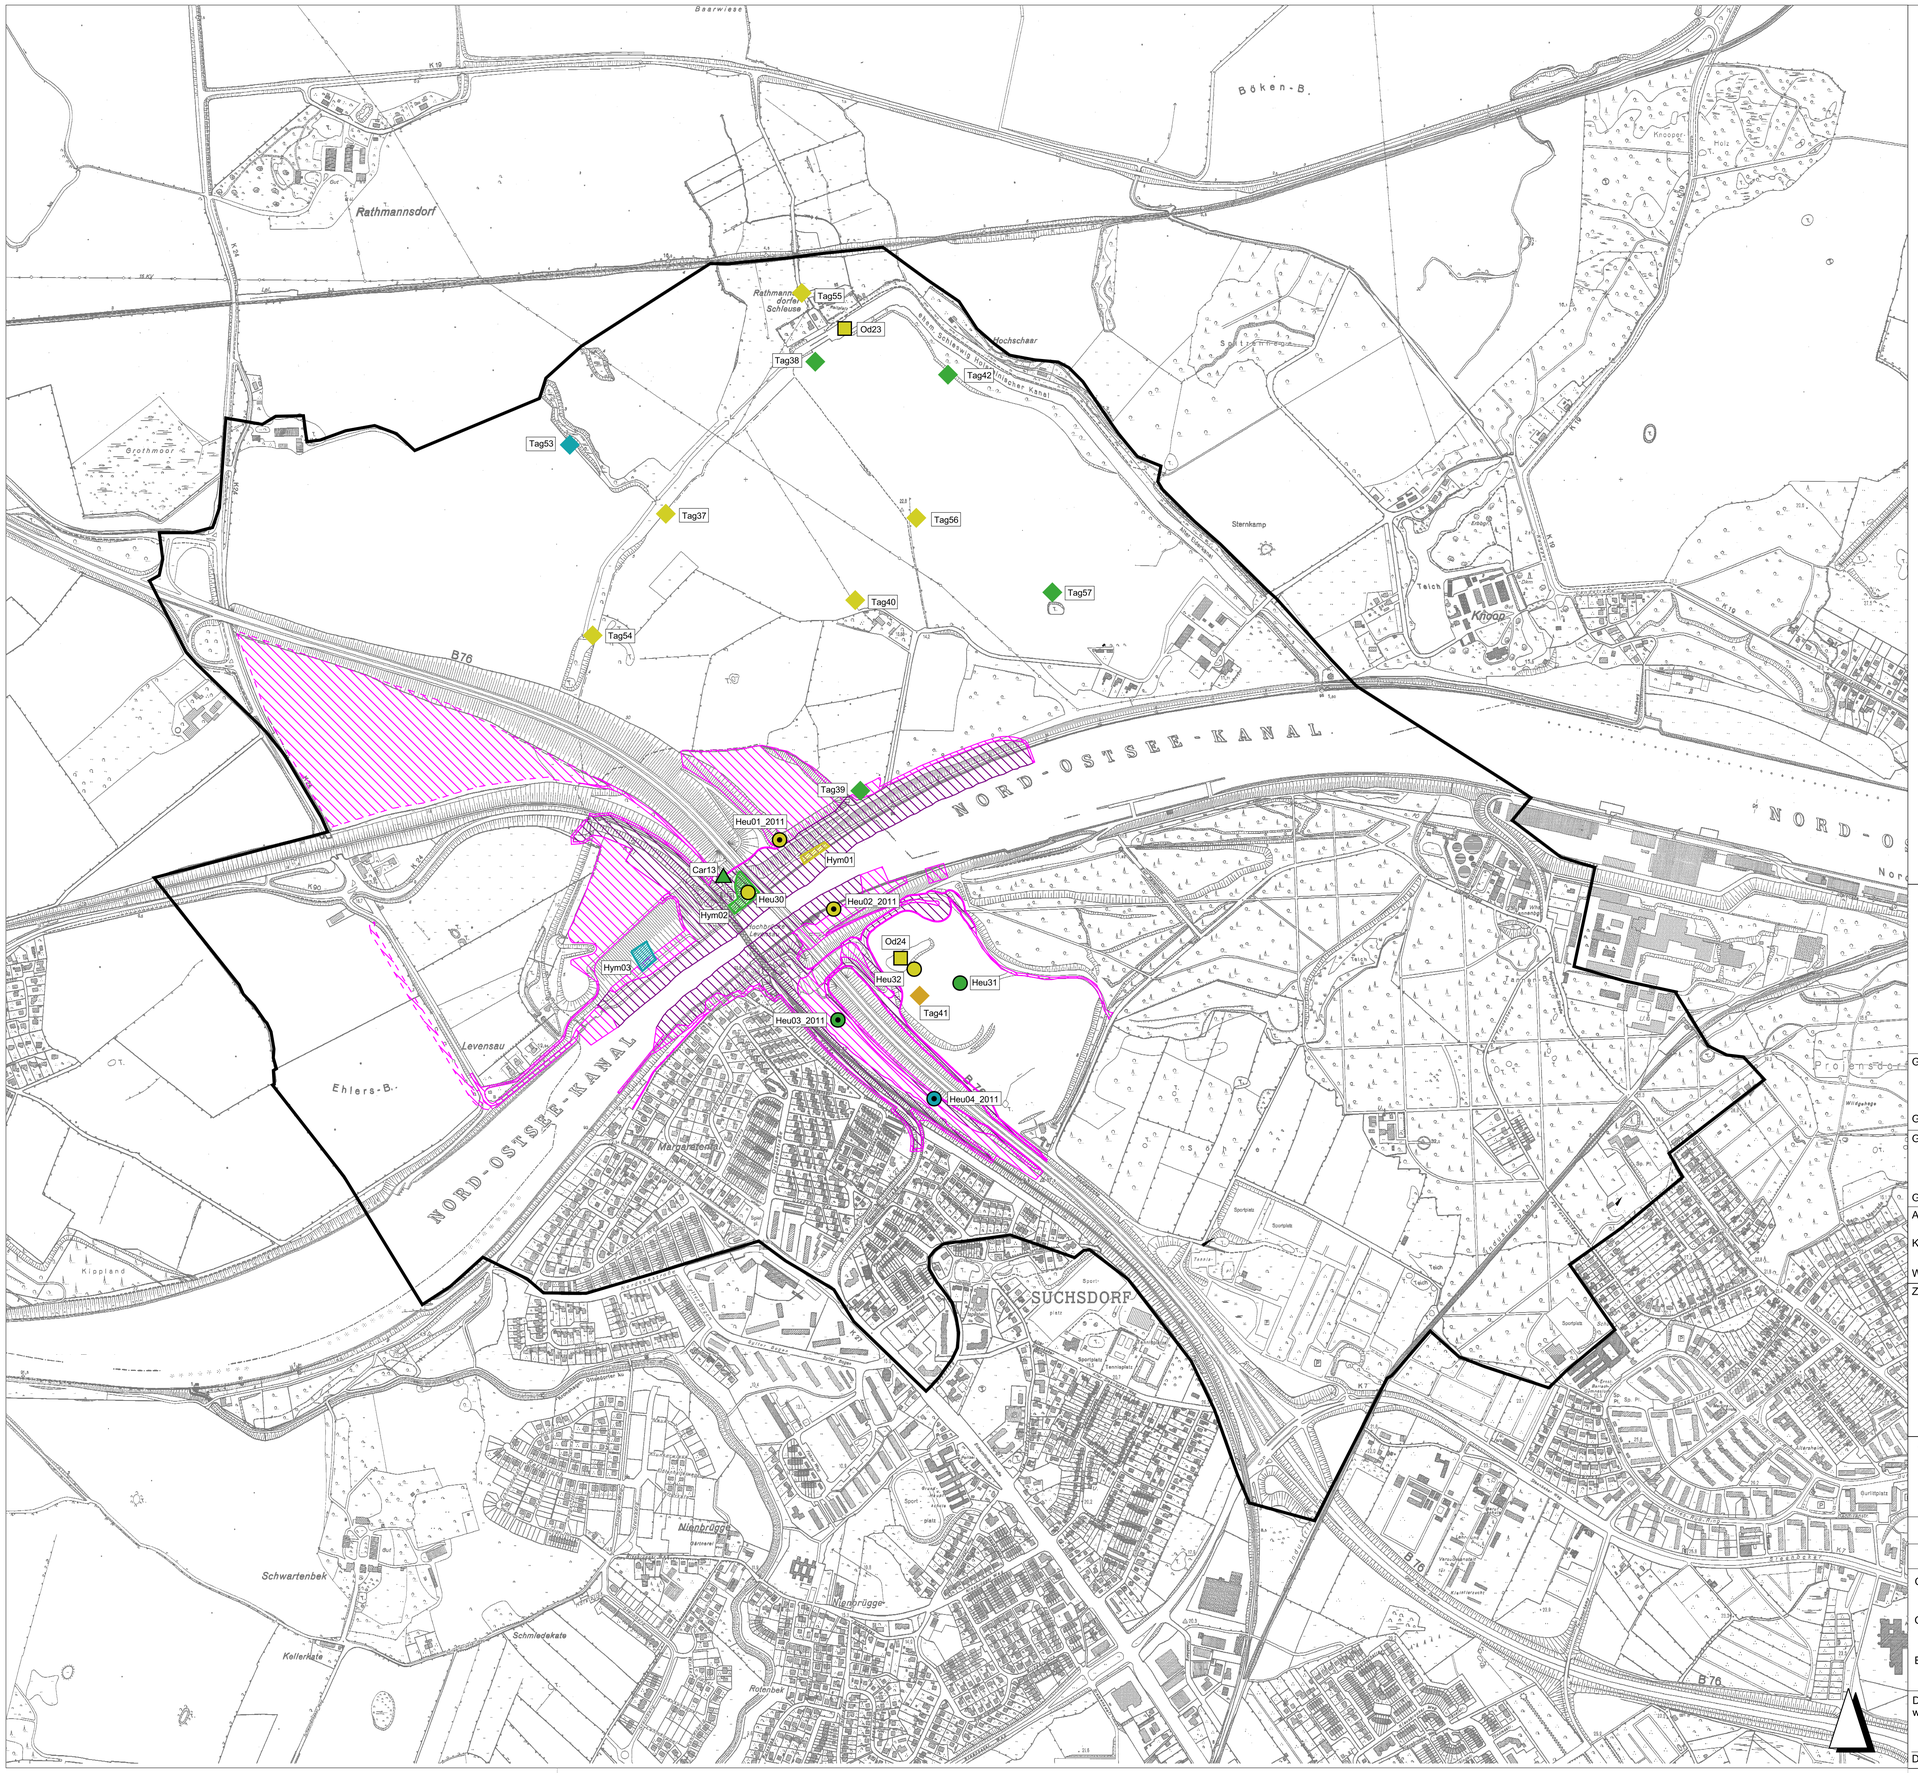

ZEICHENERKLÄRUNG

Untersuchungsgebiet

Bauvorhaben / **optional**

Eingriff

Temporäre Beeinträchtigung

Heuschreckenprobestellen 2008

Heu30 **Fundortnummer**

eingeschränkte Bedeutung

mittlere Bedeutung

Fundorte mit geringer, hoher bzw. sehr hoher Bedeutung wurden nicht festgestellt

Heuschreckenprobestellen 2011

Heu01_2011 **Fundortnummer**

geringe Bedeutung

eingeschränkte Bedeutung

mittlere Bedeutung

Fundorte mit hoher bzw. sehr hoher Bedeutung wurden nicht festgestellt

Tagfalterprobestellen

Tag30 **Fundortnummer**

geringe Bedeutung

eingeschränkte Bedeutung

mittlere Bedeutung

hohe Bedeutung

Fundorte mit hoher bzw. sehr hoher Bedeutung wurden nicht festgestellt

Libellenprobestellen

Od23 **Fundortnummer**

mittlere Bedeutung

Fundorte mit geringer, eingeschränkter, hoher bzw. sehr hoher Bedeutung wurden nicht festgestellt

Laufkäferprobestellen

Car13 **Fundortnummer**

eingeschränkte Bedeutung

Fundorte mit geringer, mittlerer, hoher bzw. sehr hoher Bedeutung wurden nicht festgestellt

Hymenopterenprobestellen

Hym01 **Fundortnummer**

geringe Bedeutung

eingeschränkte Bedeutung

mittlere Bedeutung

Fundorte mit hoher bzw. sehr hoher Bedeutung wurden nicht festgestellt

Geprüft - Genehmigt GDWS AStNord	Unterschrift Im Auftrag	Amts-/Dienstbezeichnung
Geprüft - Genehmigt , den GDWS AStNord	Unterschrift Im Auftrag	Amts-/Dienstbezeichnung
Aufgestellt Kiel-Holtenau, den Wasser- und Schifffahrtsamt Kiel-Holtenau	Unterschrift	Amts-/Dienstbezeichnung LBDir
Zeichnung gefertigt/ bearbeitet (Datum, Name)	Vermerk des bearbeitenden Ingenieurbüros Hamburg, 23.03.2015	
	Zeichnung geprüft Hamburg, 23.03.2015	

	Datum	Name
bearbeitet	Mrz 2015	Haacks/Rosemeyer
gezeichnet	Mrz 2015	Rosemeyer

leguan planungsbüro

WSV.de

Planfeststellung

Wasser- und Schifffahrtsamt Kiel-Holtenau

OrgEinh Amt	AB	BWaStr Nr	ZB	Kilometer	S	OArt	ObjektidentNr.	Objekt- Teil	ZK	OB
114	A2	34	01	93,477	0	111				

Objektbenennung: Ersatzneubau der alten Levensauer Hochbrücke und Ausbau des Nord-Ostsee-Kanals von NOK-Km 93,2 - 94,2

Objekteil: Fachbeitrag Flora & Fauna

Einzelheit: Wirbellose

Die Übereinstimmung mit der Ausführung wird bestätigt:	Entwurf Nr.	Maßstab 1: 7.000	DVtU-Identikfikation
Datum Unterschrift Funktionsbez.	Zeichnung Nr. 4-2.105	Blatt-Nr.	DVtU-Index