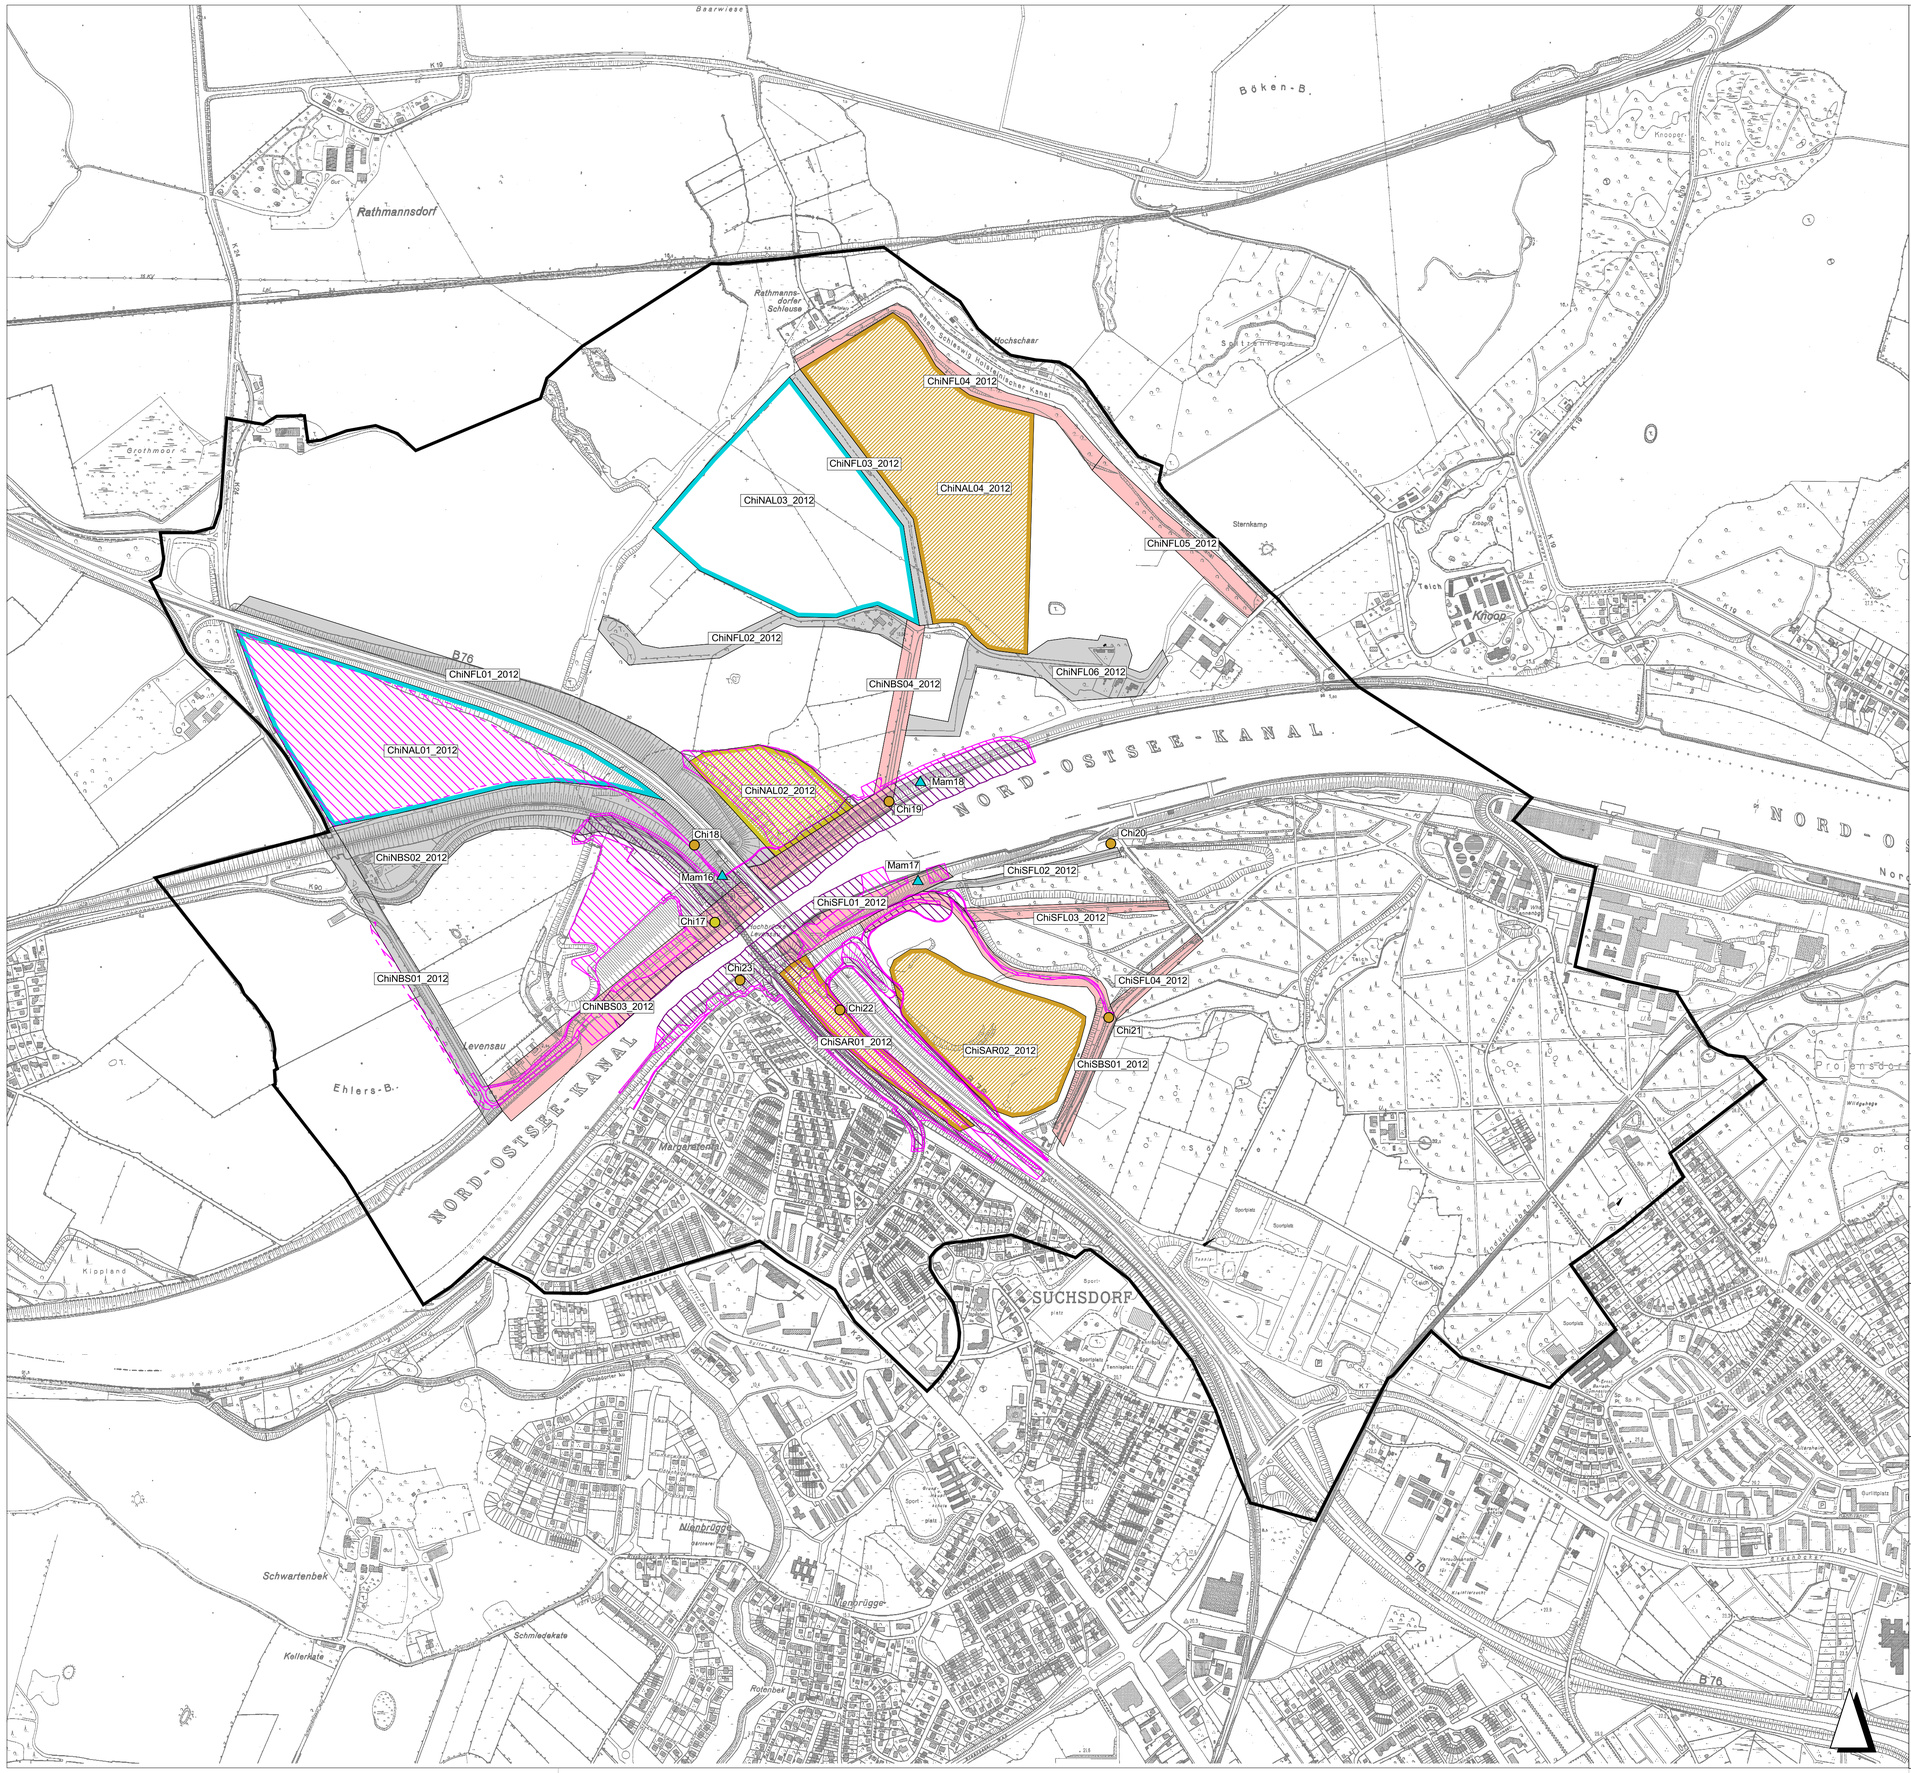

ZEICHENERKLÄRUNG

Untersuchungsgebiet

Bauvorhaben / **optional**

Eingriff

Temporäre Beeinträchtigung

Probestellen Kleinsäuger

Mam16 **Fundort**

geringe Bedeutung

Fundorte mit mittlerer, eingeschränkter, hoher und sehr hoher Bedeutung wurden nicht festgestellt

Fledermausprobestellen 2008

Chi01 **Fundortnummer**

mittlere Bedeutung

hohe Bedeutung

Fundorte mit geringer, eingeschränkter und sehr hoher Bedeutung wurden nicht festgestellt

Fledermausprobeflächen 2012

ChiNAL01_2012 **Probeflächennummer**

geringe Bedeutung

mittlere Bedeutung

hohe Bedeutung

Probeflächen mit eingeschränkter und sehr hoher Bedeutung wurden nicht festgestellt

Potenzielle Flugrouten

ChiNFL01_2012 **Flugroutennummer**

verifizierte Flugroute

nicht verifiziert

Geprüft - Genehmigt GDWS AStNord	Unterschrift Im Auftrag	Amts-/Dienstbezeichnung
Geprüft - Genehmigt , den GDWS AStNord	Unterschrift Im Auftrag	Amts-/Dienstbezeichnung
Aufgestellt Kiel-Holtenau, den Wasser- und Schifffahrtsamt Kiel-Holtenau	Unterschrift	Amts-/Dienstbezeichnung LBDir
Zeichnung gefertigt/ bearbeitet (Datum, Name)	Vermerk des bearbeitenden Ingenieurbüros Hamburg, 23.03.2015	
	Zeichnung geprüft Hamburg, 23.03.2015	

	Datum	Name
bearbeitet	Mrz 2015	Haacks/Rosemeyer
gezeichnet	Mrz 2015	Rosemeyer

leguan planungsbüro

WSV.de

Planfeststellung

Wasser- und Schifffahrtsamt Kiel-Holtenau

OrgEinh Amt	AB	BWaStr Nr	ZB	Kilometer	S	OArt	ObjektidentNr.	Objekt- Teil	ZK	OB
114	A2	34	01	93,477	0	111				

Objektbenennung: Ersatzneubau der alten Levensauer Hochbrücke und Ausbau des Nord-Ostsee-Kanals von NOK-Km 93,2 - 94,2

Objekteil: Fachbeitrag Flora & Fauna

Einzelheit: Kleinsäuger & Fledermäuse

Die Übereinstimmung mit der Ausführung wird bestätigt:	Entwurf Nr.	Maßstab 1: 7.000	DVtU-Identikfikation
Datum Unterschrift Funktionsbez.	Zeichnung Nr. 4-2.111	Blatt-Nr.	DVtU-Index