Schnitt Kkm 93,432 M. 1:250

Legende

Rückbau

Lagestatus: DB Ref

Alle Höhenangaben im DHHN '92

Genehmigt	Unterschrift	Amts-/Dienstbezeichnung
GDWS ASt Nord	Im Auftrag	
Geprüft GDWS ASt Nord	Unterschrift Im Auftrag	Amts-/Dienstbezeichnung
Aufgestellt	Unterschrift	Amts-/Dienstbezeichnung

Zeichnung gefertigt / bearbeitet (Datum, Name)

Ingenieurgemeinschaft 1. Hochbrücke Levensau

WKC Hamburg GmbH
Planungen im Bauwesen
Tempowerkring 1b, 21079 Hamburg
Tel. (040) 79 000 1-0 www.wk-consult.com

ANWIKAR CONSULTANTS
INGENIEURGESELLSCHAFT FÜR BAUWESEN mbH, VBI
Rudolf-Clausius-Straße 44 • 97080 Würzburg
Tel.: 0931 / 980 96 - 0 • Fax: 0931 / 980 96 - 49 • www.anwikar.de

29.11.2013 Dr.-Ing. Olaf Drude

Vermerk des bearbeitenden Ingenieurbüros

Zeichnung geprüft

Vorplanung

WSV.de

Generaldirektion Wasserstraßen und Schifffahrt
Wasser und Schifffahrtsamt Kiel-Holtenau

OrgEinh Amt	AB	BWaStr Nr	ZB	Kilometer	S	ObjektidentNr. OArt		Objekt- Teil	ZK	OB
114	A2	34	01	93,477		111				

Objektbenennung: Ausbau des Nord - Ostsee - Kanals
Ersatzneubau 1. Hochbrücke Levensau

Objektteil: Gesamtanlage

Einzelheit: Kanalquerschnitt Kkm 93,432 für Varianten 1b.A ,1c.A und 2h
Geländeprofil

Die Übereinstimmung mit der Ausführung wird bestätigt:	Entwurf Nr.	Blatt-Nr.	DVtU-Identifikation
Ort, Datum Unterschrift, Funktion	Zeichnung Nr. HBLev_2_ufe_sc_1301_-	Maßstab 1:250	DVtU-Index

H/B = 594 / 1400 (0.83m²) Allplan 2012

Schnitt Kkm 93,522 M. 1:250

Legende

Rückbau

Lagestatus: DB Ref

Alle Höhenangaben im DHHN '92

Genehmigt	Unterschrift	Amts-/Dienstbezeichnung
GDWS ASt Nord	Im Auftrag	
Geprüft	Unterschrift	Amts-/Dienstbezeichnung
GDWS ASt Nord	Im Auftrag	
Aufgestellt	Unterschrift	Amts-/Dienstbezeichnung

Zeichnung gefertigt / bearbeitet (Datum, Name)

Ingenieurgemeinschaft 1. Hochbrücke Levensau

WKC Hamburg GmbH
Planungen im Bauwesen
Tempowerkring 1b, 21079 Hamburg
Tel. (040) 79 000 1-0 www.wk-consult.com

ANWIKAR CONSULTANTS
INGENIEURGESELLSCHAFT FÜR BAUWESEN mbH, VBI
Rudolf-Clausius-Straße 44 • 97080 Würzburg
Tel.: 0931 / 980 96 - 0 • Fax: 0931 / 980 96 - 49 • www.anwikar.de

29.11.2013 Dr.-Ing. Olaf Drude

Vermerk des bearbeitenden Ingenieurbüros

Zeichnung geprüft

Vorplanung

Generaldirektion Wasserstraßen und Schifffahrt
Wasser und Schifffahrtsamt Kiel-Holtenau

OrgEinh Amt	OrgEinh AB	BWaStr Nr	BWaStr ZB	Kilometer	S	ObjektidentNr. OArt	ObjektidentNr.	Objekt- Teil	Objekt- ZK	OB
114	A2	34	01	93,477		111				

Objektbenennung: Ausbau des Nord - Ostsee - Kanals
Ersatzneubau 1. Hochbrücke Levensau

Objektteil: Gesamtanlage

Einzelheit: Kanalquerschnitt Kkm 93,522 für Varianten 1b.A ,1c.A und 2h
Geländeprofil

Die Übereinstimmung mit der Ausführung wird bestätigt:	Entwurf Nr.	Blatt-Nr.	DVtU-Identifikation
Ort, Datum / Unterschrift, Funktion	Zeichnung Nr. HBLev_2_ufe_sc_1302_-	Maßstab 1:250	DVtU-Index

H/B = 594 / 1400 (0.83m²) Allplan 2012

Detail 11

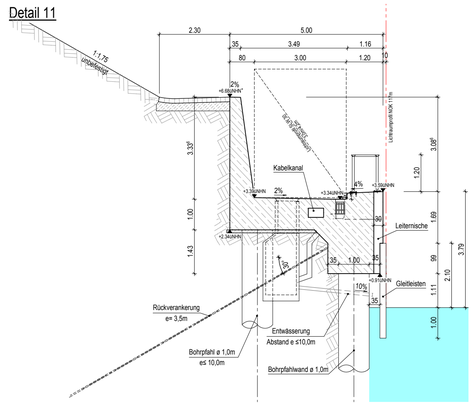

Detail 12

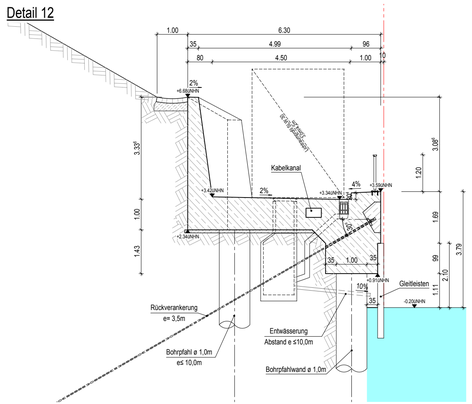

Detail 13

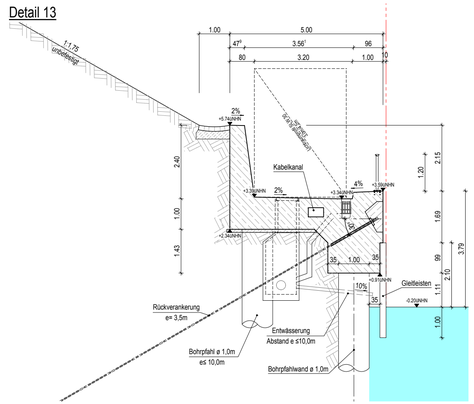

Detail 14

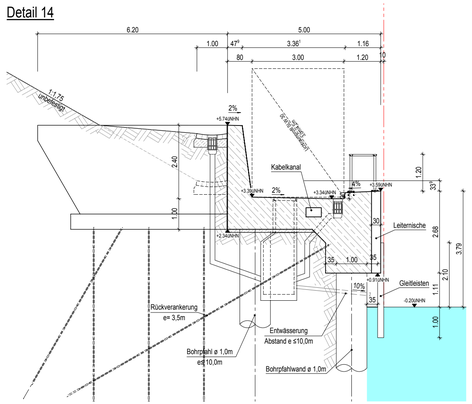

Detail 15

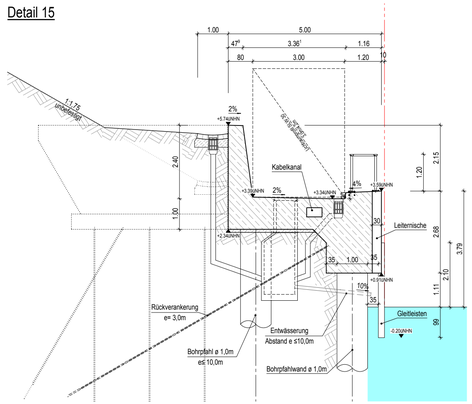

Lagestatus: DB Ref

Alle Höhenangaben im DHHN '92

Genehmigt GDWS ASt Nord	Unterschrift Im Auftrag	Amts-/Dienstbezeichnung
Geprüft GDWS ASt Nord	Unterschrift Im Auftrag	Amts-/Dienstbezeichnung
Aufgestellt	Unterschrift	Amts-/Dienstbezeichnung

Zeichnung gefertigt / bearbeitet (Datum, Name)

Ingenieurgemeinschaft 1. Hochbrücke Levensau

WKC Hamburg GmbH
Planungen im Bauwesen
Tempowerkring 1b, 21079 Hamburg
Tel. (040) 79 000 1-0 www.wk-consult.com

ANWIKAR CONSULTANTS
INGENIEURGESELLSCHAFT FÜR BAUWESEN mbH, VBI
Rudolf-Diesel-Straße 44 • 97080 Würzburg
Tel. 0931 / 980 96 - 0 • Fax: 0931 / 980 96 - 49 • www.anwikar.de

29.11.2013 Dr.-Ing. Olaf Drude

Vermerk des bearbeitenden Ingenieurbüros

Zeichnung geprüft

Vorplanung

WSV.de

Generaldirektion Wasserstraßen und Schifffahrt
Wasser und Schifffahrtsamt Kiel-Holtenau

OrgEinh Amt	OrgEinh AB	BWaStr Nr	BWaStr ZB	Kilometer	S	ObjektidentNr. OArt	ObjektidentNr.	Objekt-Teil	Objekt-ZK	OB
114	A2	34	01	93,477		111				

Objektbenennung: Ausbau des Nord - Ostsee - Kanals
Ersatzneubau 1. Hochbrücke Levensau

Objektteil: Gesamtanlage

Einzelheit: Detailschnitte Uferböschungen Nord

Die Übereinstimmung mit der Ausführung wird bestätigt:	Entwurf Nr.	Blatt-Nr.	DVtU-Identifikation
Ort, Datum Unterschrift, Funktion	Zeichnung Nr. HBLev_2_ufe_dt_1303_-	Maßstab 1:250	DVtU-Index

H/B = 297 / 841 (0.25m²) Allplan 2012

Detail 1

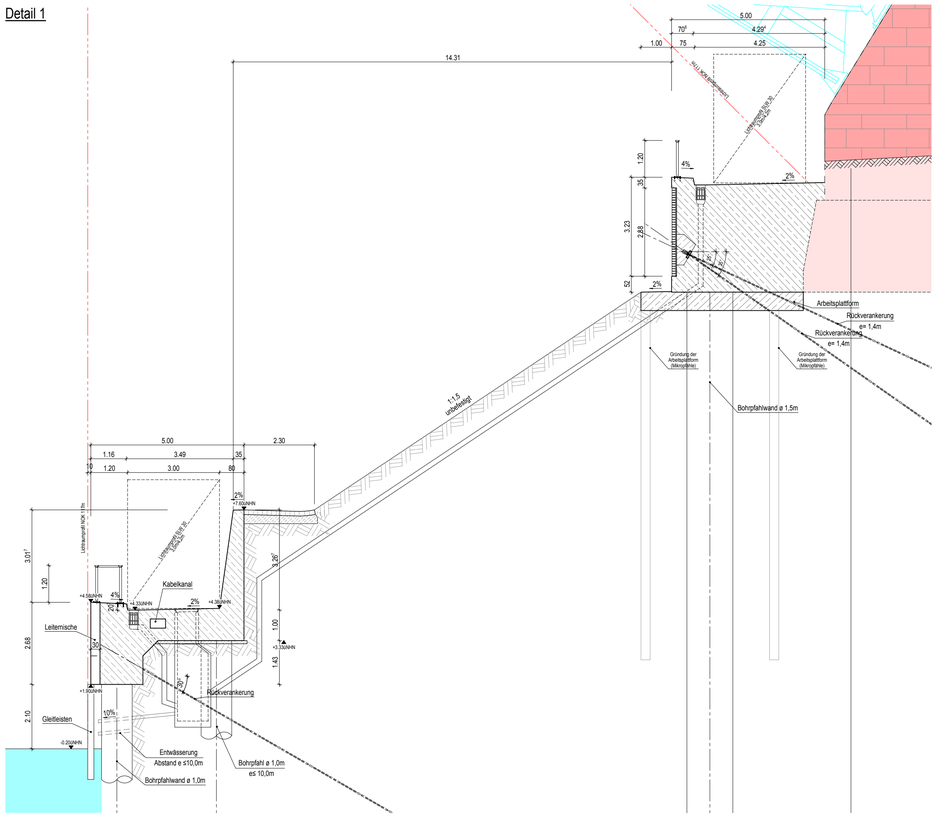

Detail 2

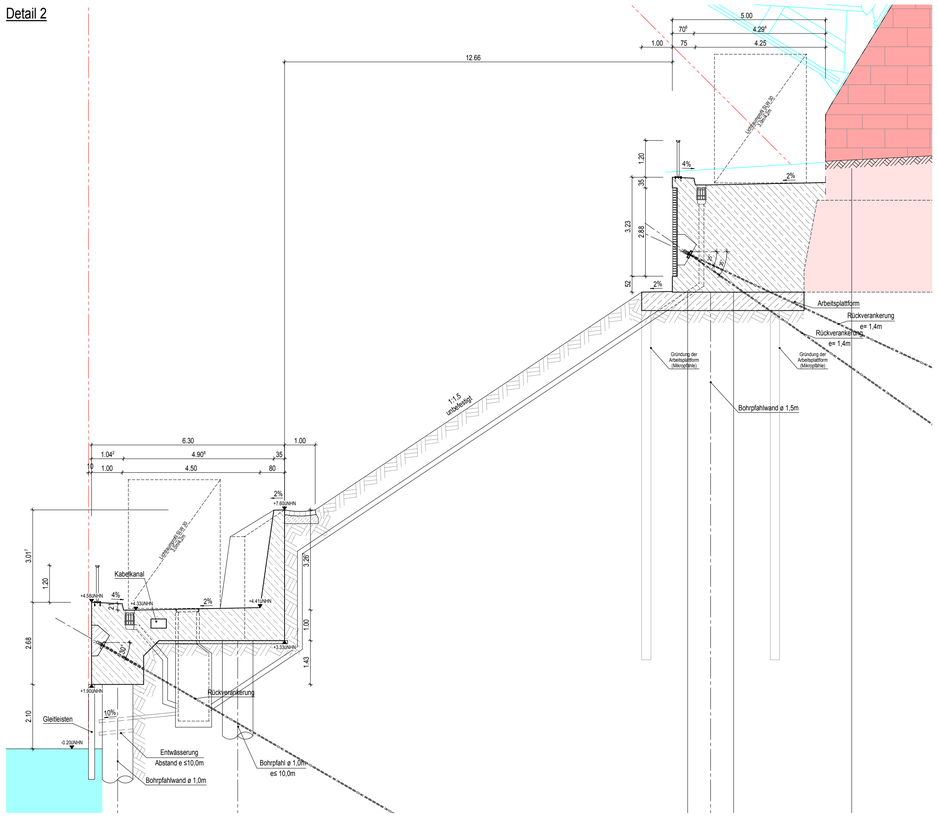

Detail 3

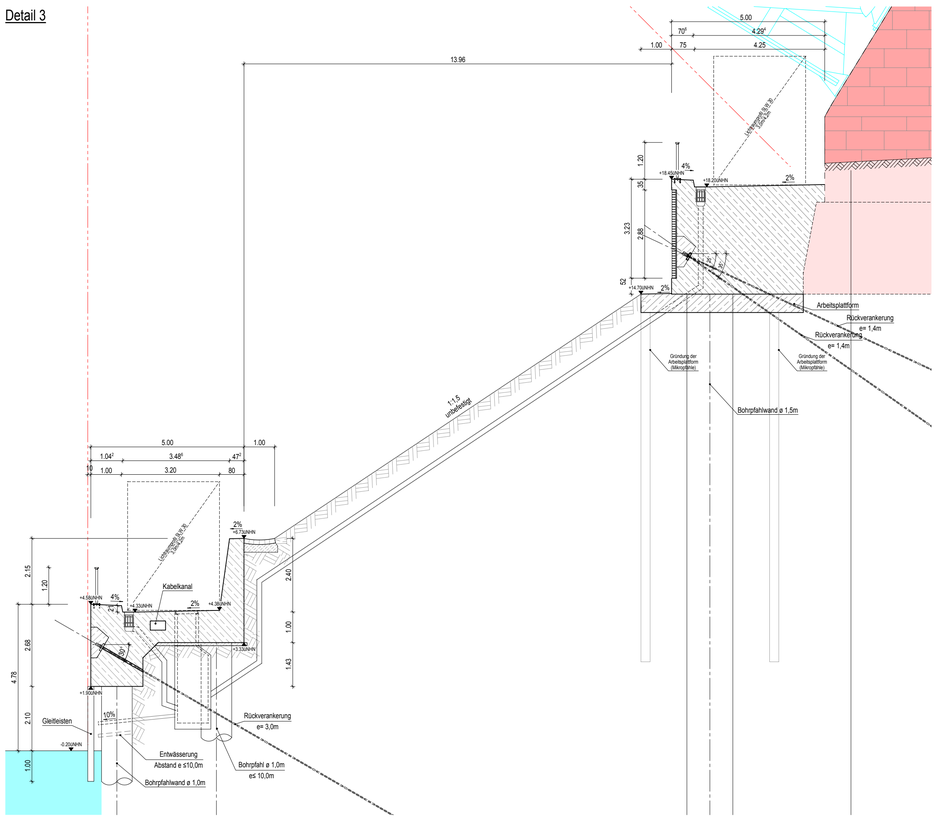

Detail 4

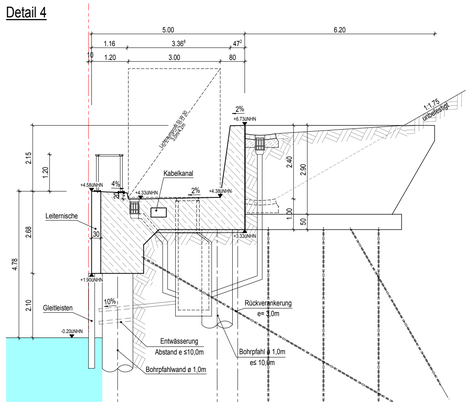

Detail 5

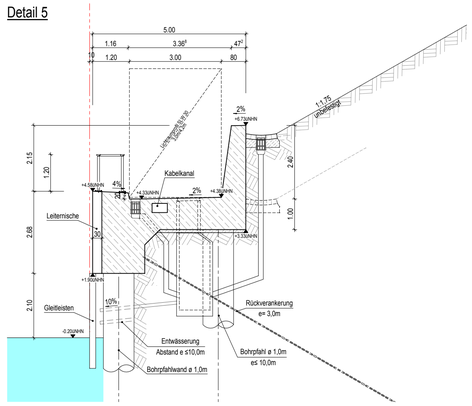

Lagestatus: DB Ref

Alle Höhenangaben im DHHN '92

Genehmigt GDWS ASt Nord	Unterschrift Im Auftrag	Amts-/Dienstbezeichnung
Geprüft GDWS ASt Nord	Unterschrift Im Auftrag	Amts-/Dienstbezeichnung
Aufgestellt	Unterschrift	Amts-/Dienstbezeichnung
Zeichnung gefertigt / bearbeitet (Datum, Name) Ingenieurgemeinschaft 1. Hochbrücke Levensau WKC Hamburg GmbH Planungen im Bauwesen Tempowerkring 1b, 21079 Hamburg Tel. (040) 79 000 1-0 www.wk-consult.com ANWIKAR CONSULTANTS INGENIEURGESELLSCHAFT FÜR BAUWESEN mbH, VBI Rudolf-Diesel-Straße 44 • 97080 Würzburg Tel.: 0931 / 980 96 - 0 • Fax: 0931 / 980 96 - 49 • www.anwikar.de 29.11.2013 Dr.-Ing. Olaf Drude	Vermerk des bearbeitenden Ingenieurbüros Zeichnung geprüft	

Vorplanung

WSV.de

Generaldirektion Wasserstraßen und Schifffahrt
Wasser und Schifffahrtsamt Kiel-Holtenau

OrgEinh Amt	AB	BWaStr Nr	ZB	Kilometer	S	OArt	ObjektidentNr.	Objekt-Teil	ZK	OB
114	A2	34	01	93,477		111				

Objektbenennung: Ausbau des Nord - Ostsee - Kanals
Ersatzneubau 1. Hochbrücke Levensau

Objektteil: Gesamtanlage

Einzelheit: Detailschnitte Uferböschungen Süd

Die Übereinstimmung mit der Ausführung wird bestätigt:	Entwurf Nr.	Blatt-Nr.	DVtU-Identifikation
Ort, Datum Unterschrift, Funktion	Zeichnung Nr. HBLev_2_ufe_dt_1304_-	Maßstab 1:250	DVtU-Index

H/B = 594 / 841 (0.50m²) Allplan 2012