Anlage 10

Grundwassermessstellen Schichtenaufbau und Ausbau

„Grundwassermessstellen Schichtenaufbau und Ausbau“
Zeichnungsnummer: 10
ohne Maßstab

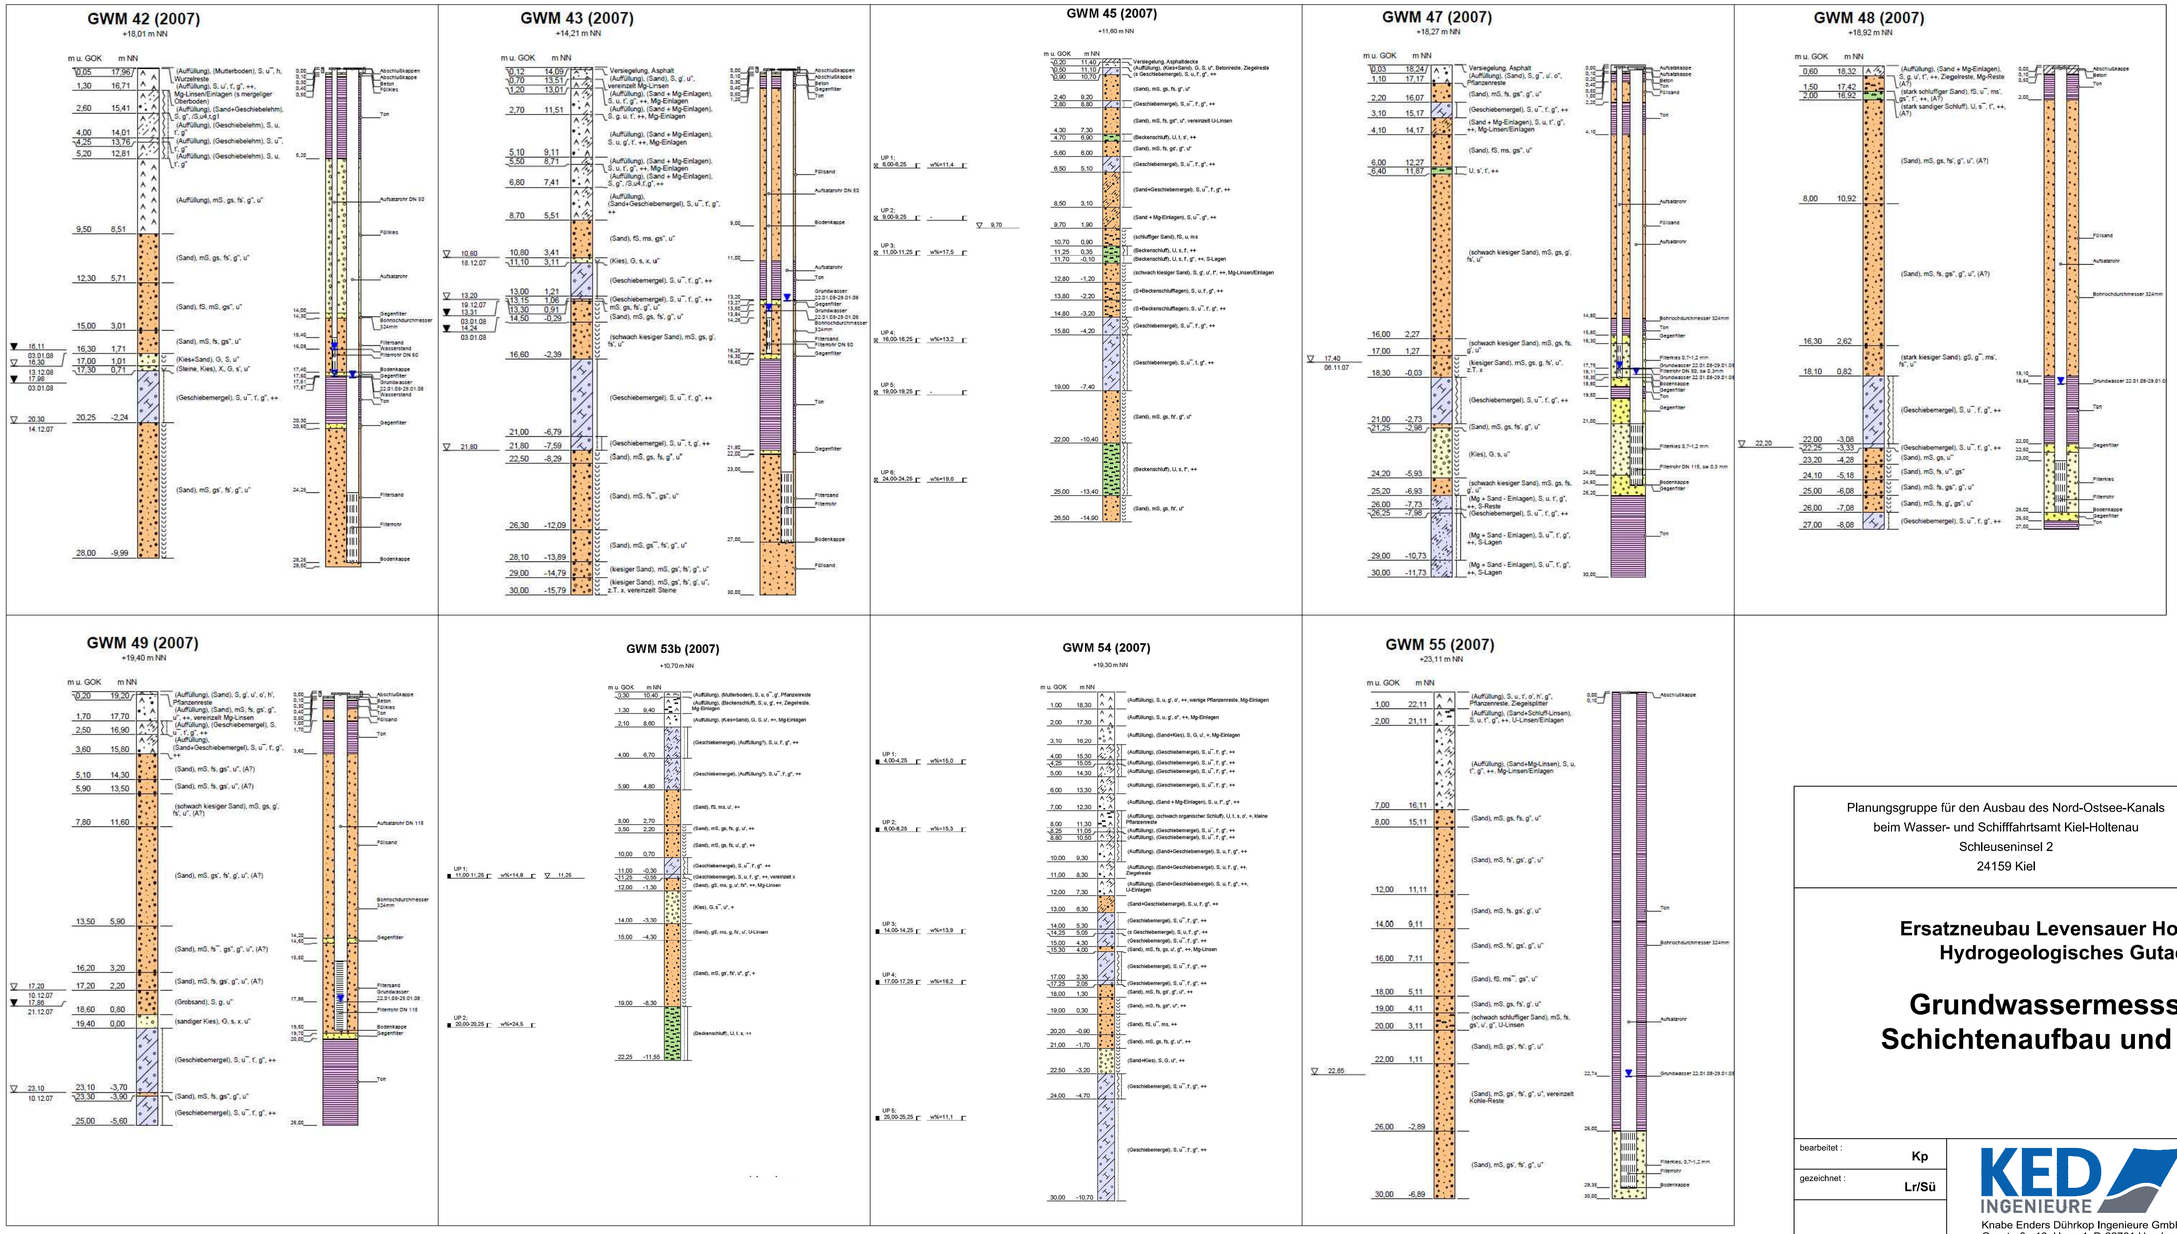

Planungsgruppe für den Ausbau des Nord-Ostsee-Kanals
beim Wasser- und Schifffahrtsamt Kiel-Holtenau
Schleuseninsel 2
24159 Kiel

geprüft : . . . . . .

Ersatzneubau Levensauer Hochbrücke
Hydrogeologisches Gutachten

Grundwassermessstellen Schichtenaufbau und Ausbau

bearbeitet : Kp	KED INGENIEURE Knabe Enders Dührkop Ingenieure GmbH Gasstraße 18, Haus 4, D-22761 Hamburg Tel. (040) 800803-0, Fax. 800803-111	Zeichnungs-Nr. / Anlage-Nr.: 10
gezeichnet : Lr/Sü		Maßstab : ohne
. . . . .		Datum : 10.07.2013
Projekt-Nr. : 110387-0102	Datei-Nr. : 110387-0102/10_130710.dwg	Blattgröße : 760 x 420