Anlage 13

Lageplan des Überwachungsbereiches

„Lageplan des Überwachungsbereiches“
Zeichnungsnummer: 13
Maßstab 1:5.000

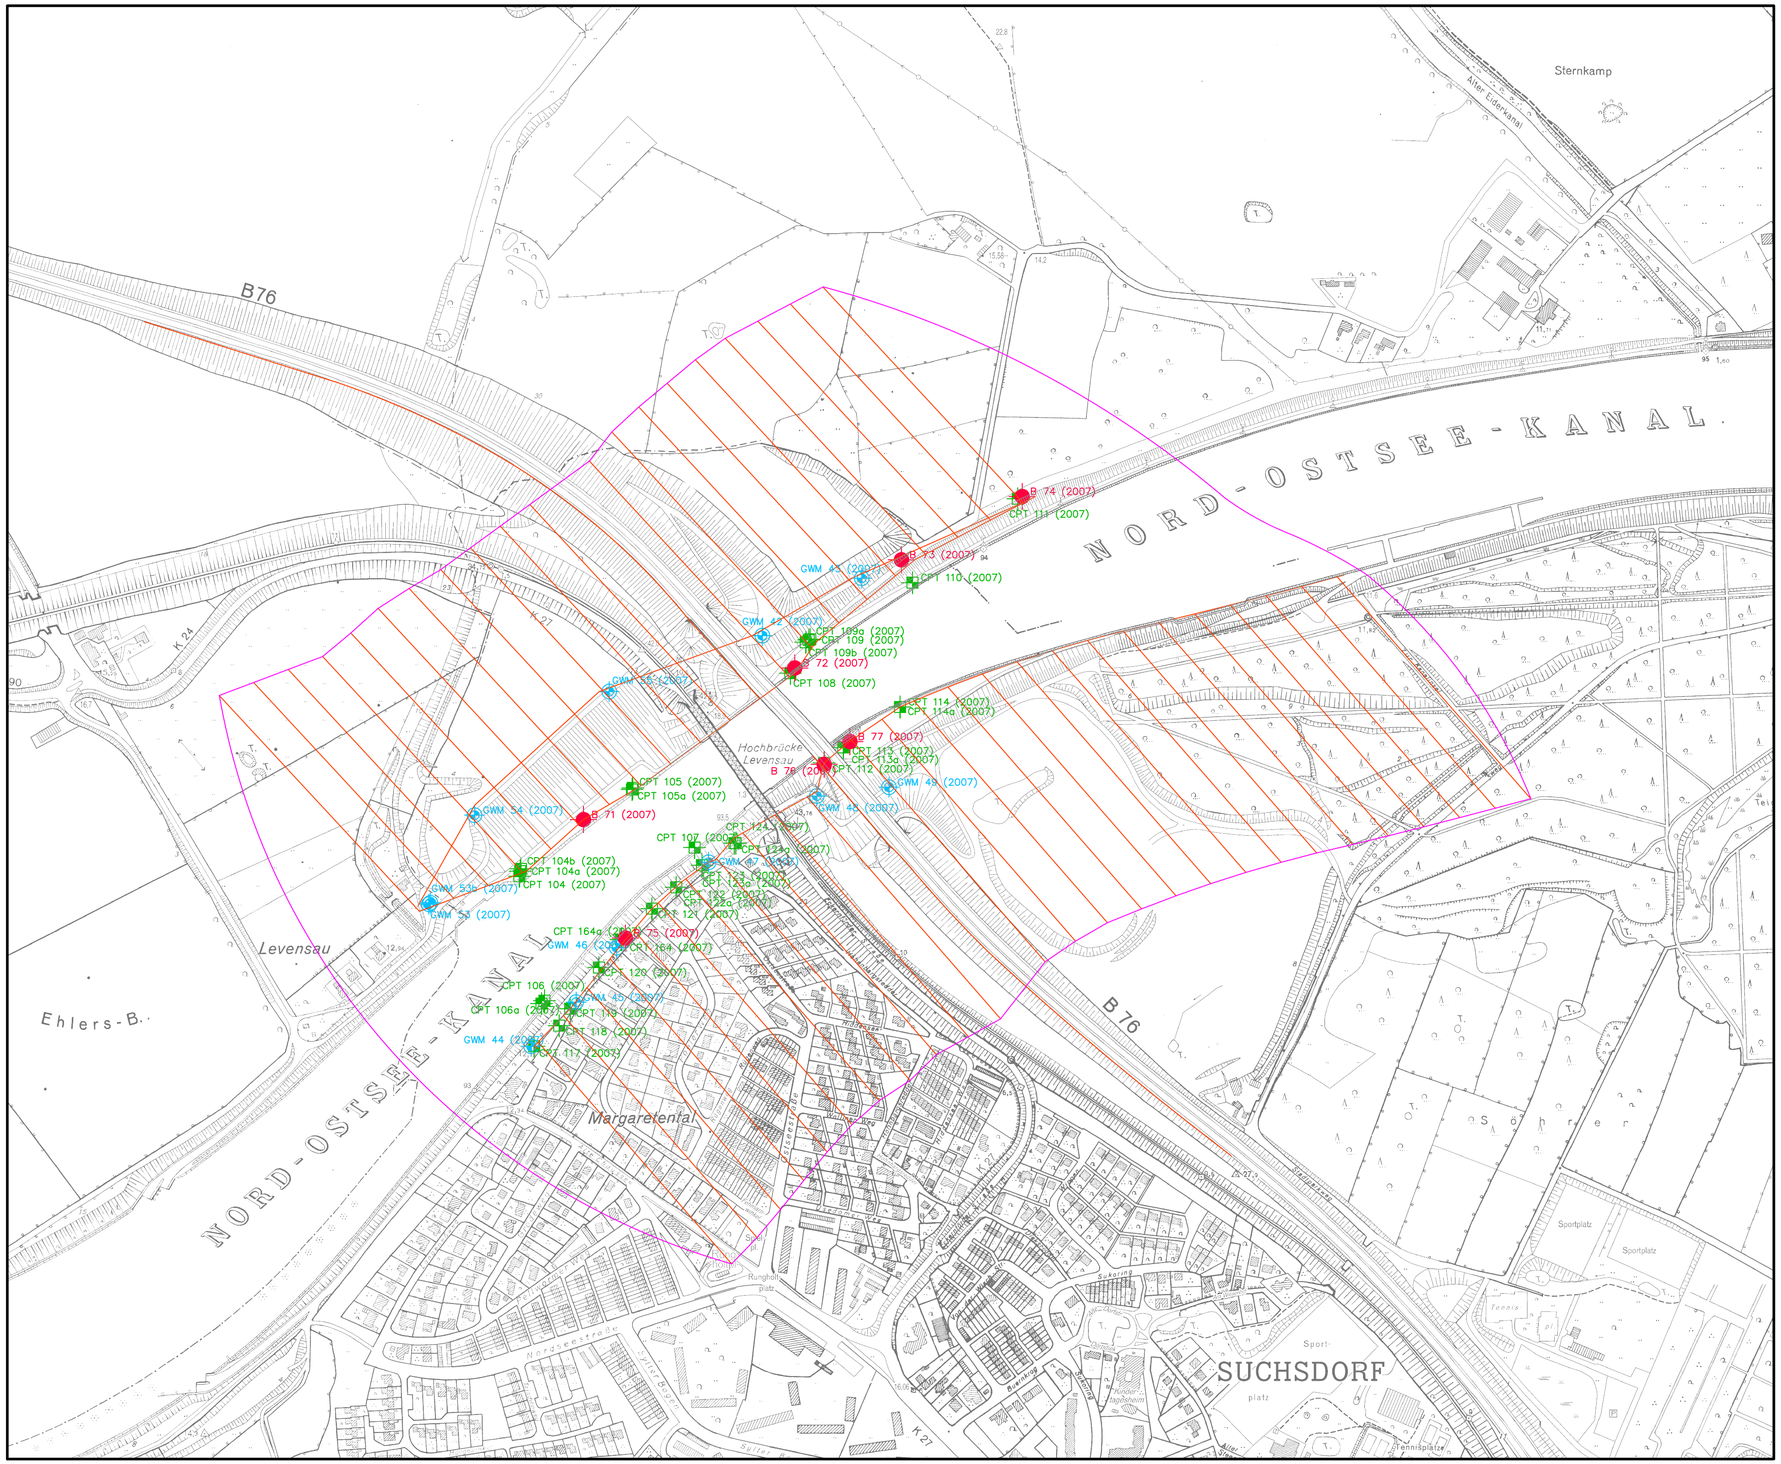

N

Legende:

Bereich der hydrogeologischen Überwachung und - modellierung

hydrogeologische Schnitte

Planungsgruppe für den Ausbau des Nord-Ostsee-Kanals
beim Wasser- und Schifffahrtsamt Kiel-Holtenau
Schleuseninsel 2
24159 Kiel

geprüft : .....

Ersatzneubau Levensauer Hochbrücke
Hydrogeologisches Gutachten

Lageplan des Überwachungsbereiches

bearbeitet : Kp	KED INGENIEURE Knabe Enders Dührkop Ingenieure GmbH Gasstraße 18, Haus 4, D-22761 Hamburg Tel. (040) 800803-0, Fax. 800803-111	Zeichnungs-Nr. / Anlage-Nr.: 13	
gezeichnet : Kp/Sü		Maßstab : 1 : 5.000	
.....		Datum : 10.07.2013	
Projekt-Nr. : 110387-0102	Datei-Nr. : 110387-0102/13_130710.dwg	Blattgröße : 700 x 420	