Anlage 3

Lageplan der Oberflächengewässer

„Lageplan der Oberflächengewässer“
Zeichnungsnummer: 3
Maßstab 1:10.000

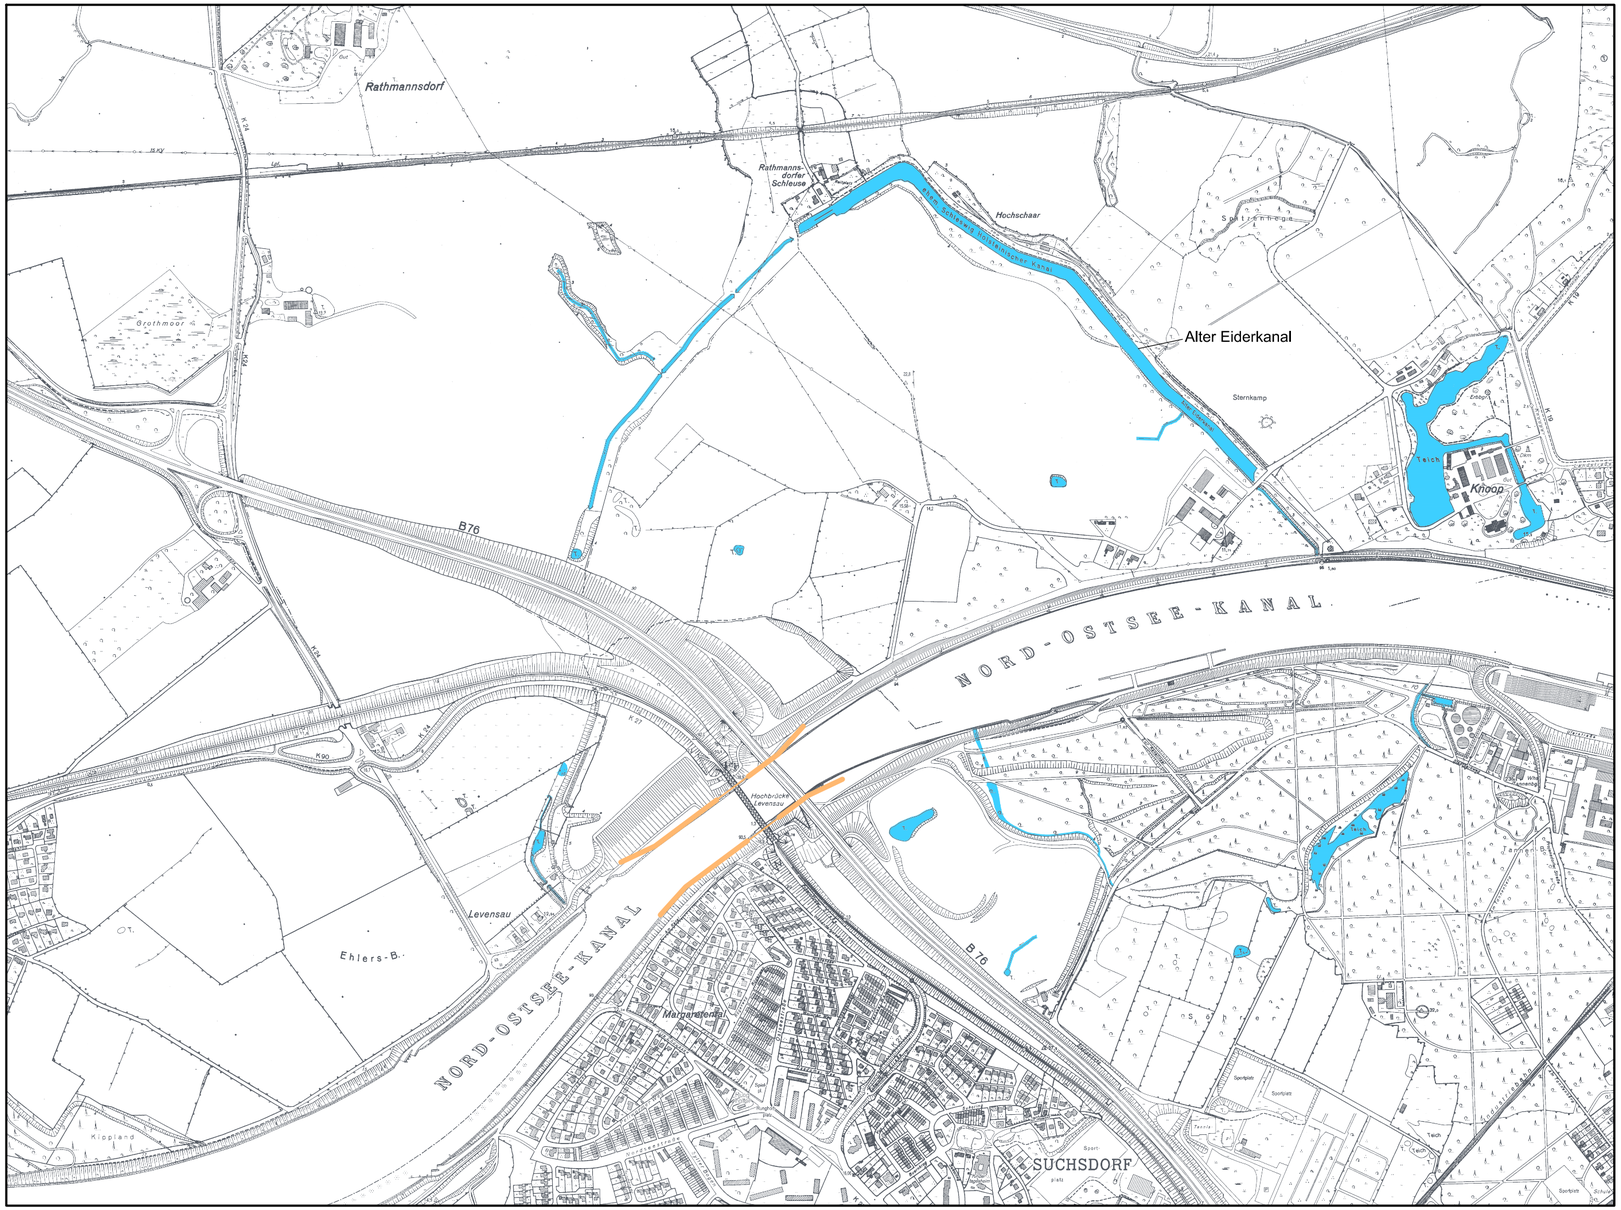

Legende:

geplantes Stützbauwerk

Wasser

Planungsgruppe für den Ausbau des Nord-Ostsee-Kanals
beim Wasser- und Schifffahrtsamt Kiel-Holtenau
Schleuseninsel 2
24159 Kiel

geprüft : . . . . . .

Ersatzneubau Levensauer Hochbrücke
Hydrogeologisches Gutachten

Lageplan der Oberflächengewässer

bearbeitet : Kp	KED INGENIEURE Knabe Enders Dührkop Ingenieure GmbH Gasstraße 18, Haus 4, D–22761 Hamburg Tel. (040) 800803–0, Fax. 800803–111	Zeichnungs–Nr. / Anlage–Nr.: 3	
gezeichnet : Sü		Maßstab : 1 : 10.000	
. . . . .		Datum : 10.07.2013	
Projekt–Nr. : 110387-0102	Datei–Nr. : 110387-0102/3_130710	Blattgröße : 594 x 297	