


Anlage 5

Schematischer Schnitt mit den hydrogeologischen Einheiten

"Schematischer Schnitt mit den hydrogeologischen Einheiten" Zeichnungsnummer: 5 Maßstab 1:500/ 1:1.000

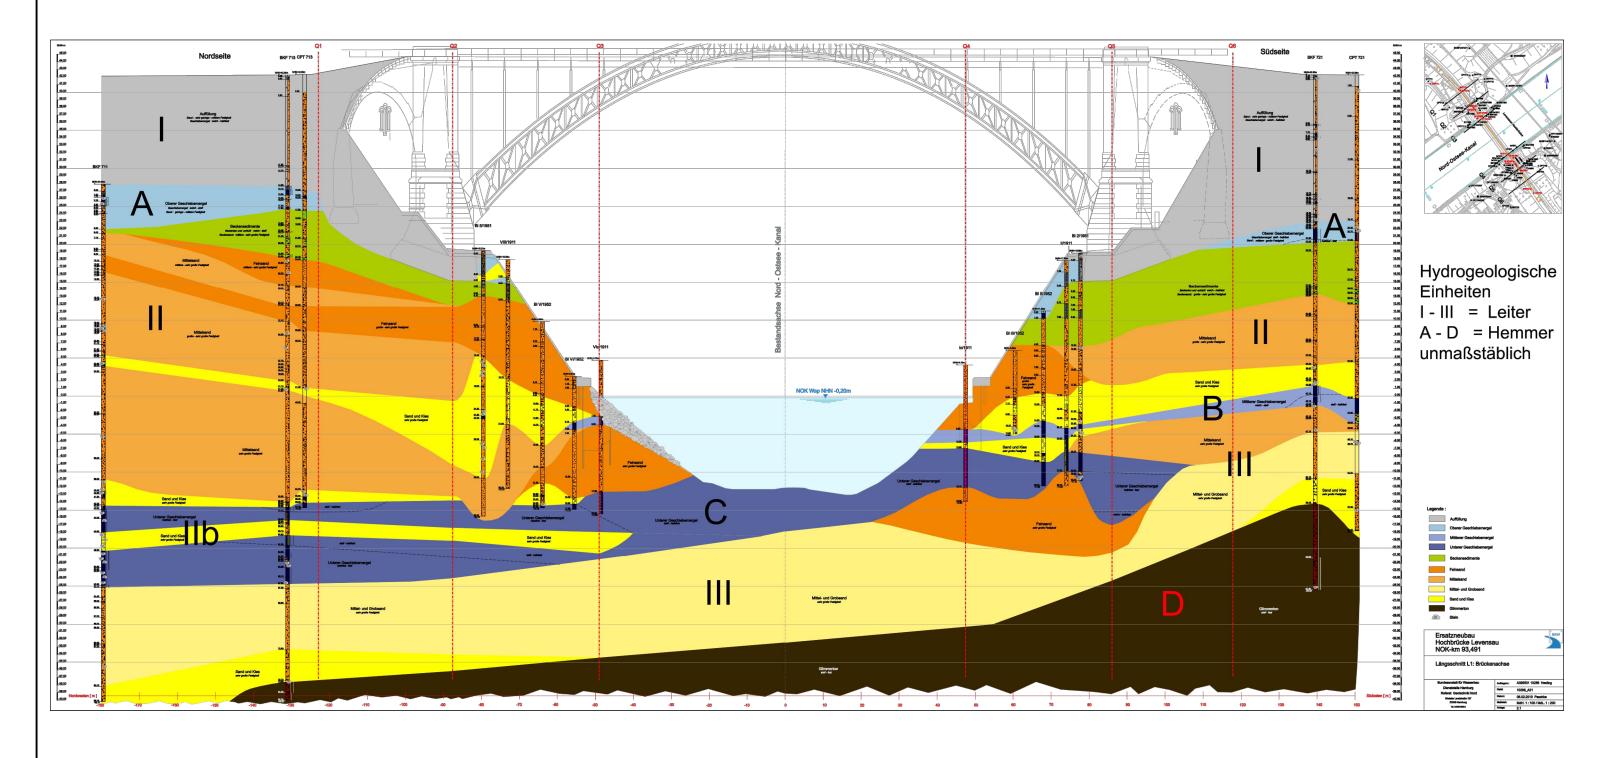

Ersatzneubau der Hochbrücke Levensau Nord-Ostsee-Kanal. NOK-km 93,491; **Geotechnischer Bericht** (Bundesanstalt für Wasserbau, Referat K1) vom 15.03.2013

Planungsgruppe für den Ausbau des Nord-Ostsee-Kanals beim Wasser- und Schifffahrtsamt Kiel-Holtenau Schleuseninsel 2 24159 Kiel

Ersatzneubau Levensauer Hochbrücke **Hydrogeologisches Gutachten**

Schematischer Schnitt mit den hydrogeologischen Einheiten

bearbeitet Кp gezeichnet : Gasstraße 18, Haus 4, D-22761 Hamburg Tel. (040) 800803-0, Fax. 800803-111

110387-0102

H=1:500/L=1:1.000

Zeichnungs-Nr. / Anlage-Nr.

Knabe Enders Dührkop Ingenieure GmbH

10.07.2013

594 x 297

110387-0102/5_130710