Anlage 8

Höhenschichtenplan

„Höhenschichtenplan“
Zeichnungsnummer: 8
ohne Maßstab

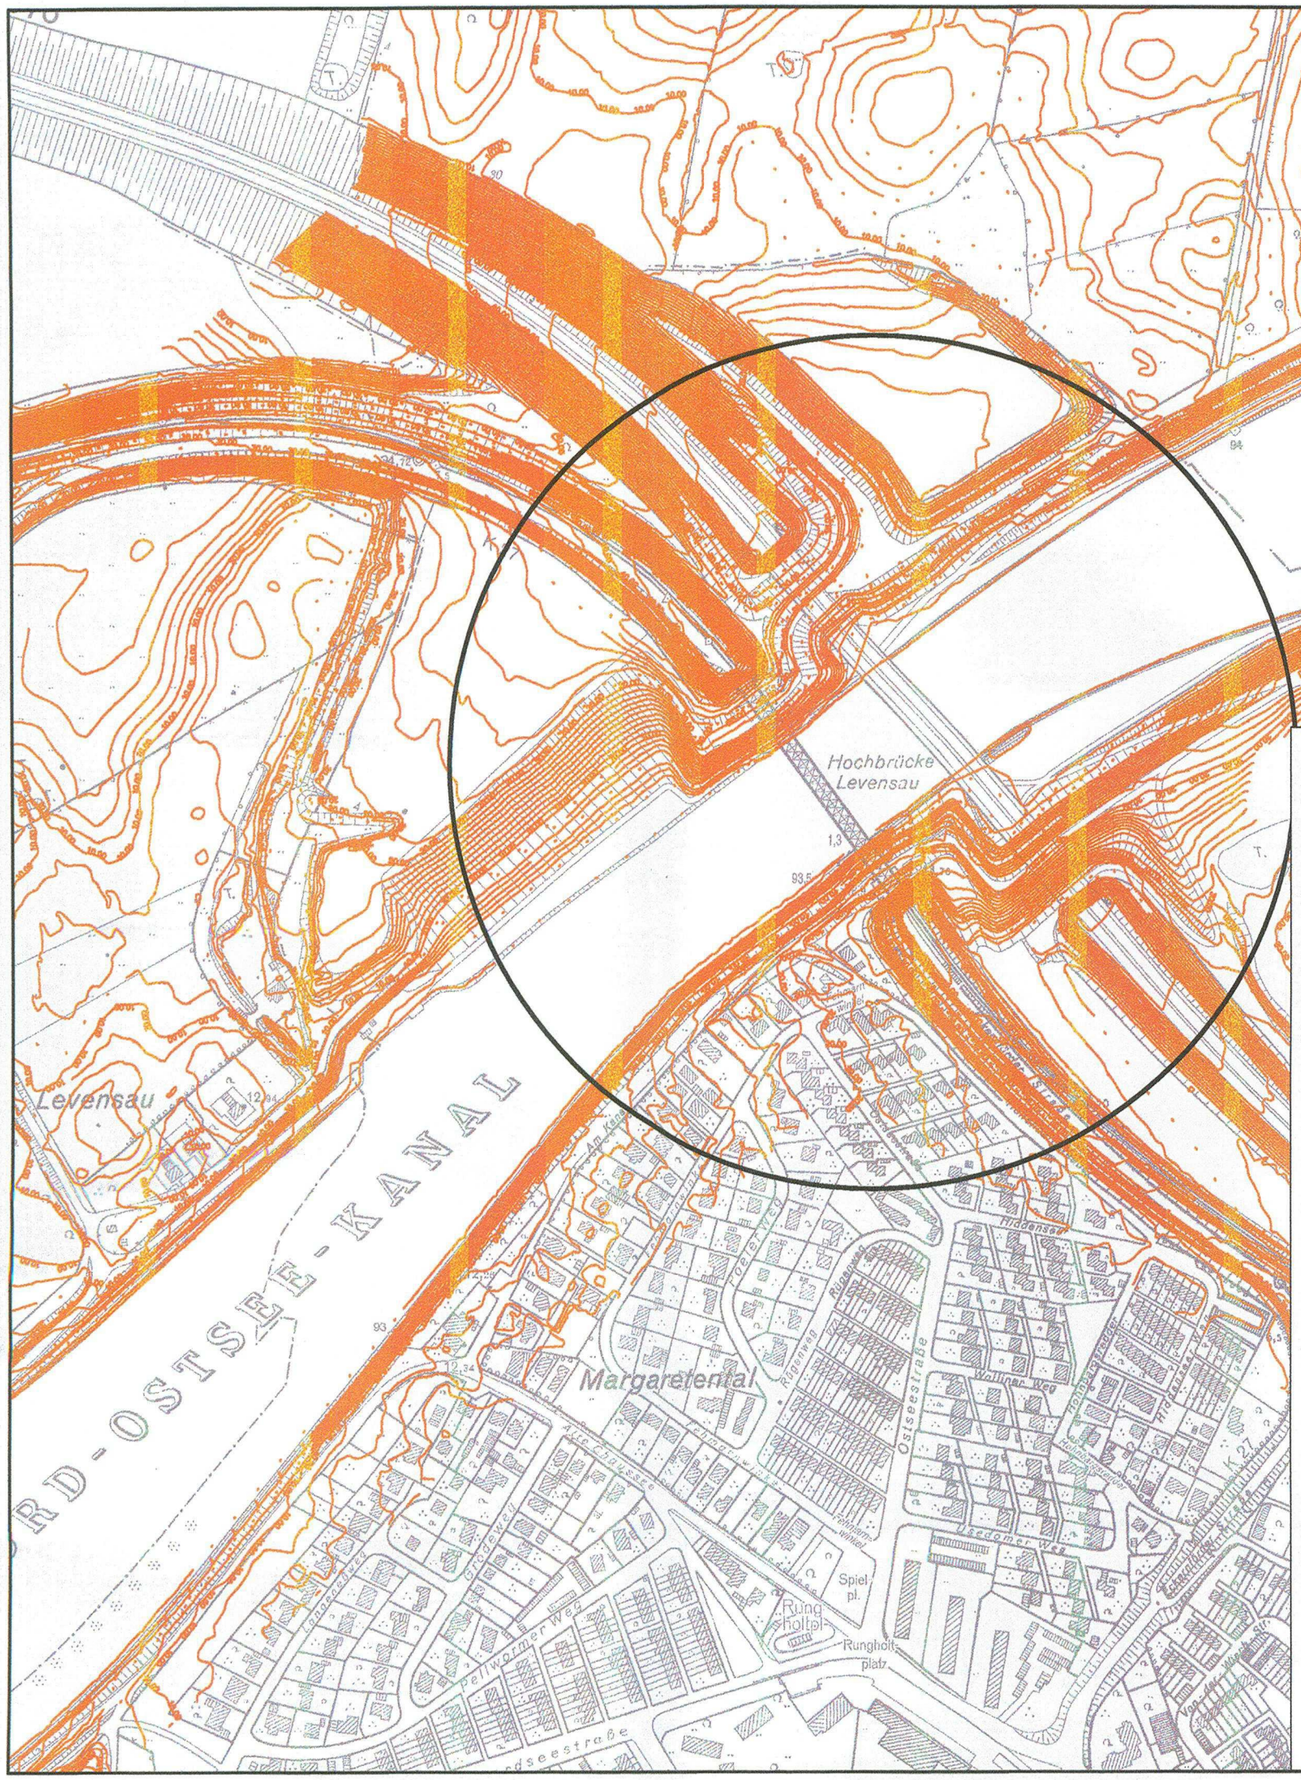

Plangrundlage:
Digitale Grundkarte (übergeben vom WSA Kiel-Holtenau)

Planungsgruppe für den Ausbau des Nord-Ostsee-Kanals beim Wasser- und Schifffahrtsamt Kiel-Holtenau Schleuseninsel 2 24159 Kiel	geprüft : . . . . .

Ersatzneubau Levensauer Hochbrücke
Hydrogeologisches Gutachten

Höhenschichtenplan

bearbeitet : Kp	KED INGENIEURE Knabe Enders Dührkop Ingenieure GmbH Gasstraße 18, Haus 4, D-22761 Hamburg Tel. (040) 800803-0, Fax. 800803-111	Zeichnungs-Nr. / Anlage-Nr.: 8	
gezeichnet : Lr		Maßstab : ohne	
. . . . .		Datum : 10.07.2013	
Projekt-Nr. : 110387-0102	Datei-Nr. : 110387-0102/8_130710.dwg	Blattgröße : 420 x 297	