Anlage 03

Lageplan Entwässerung Fläche B 76 I

„Lageplan Entwässerung Fläche B 76 I“
Zeichnungsnummer: 403
Maßstab 1:1.000

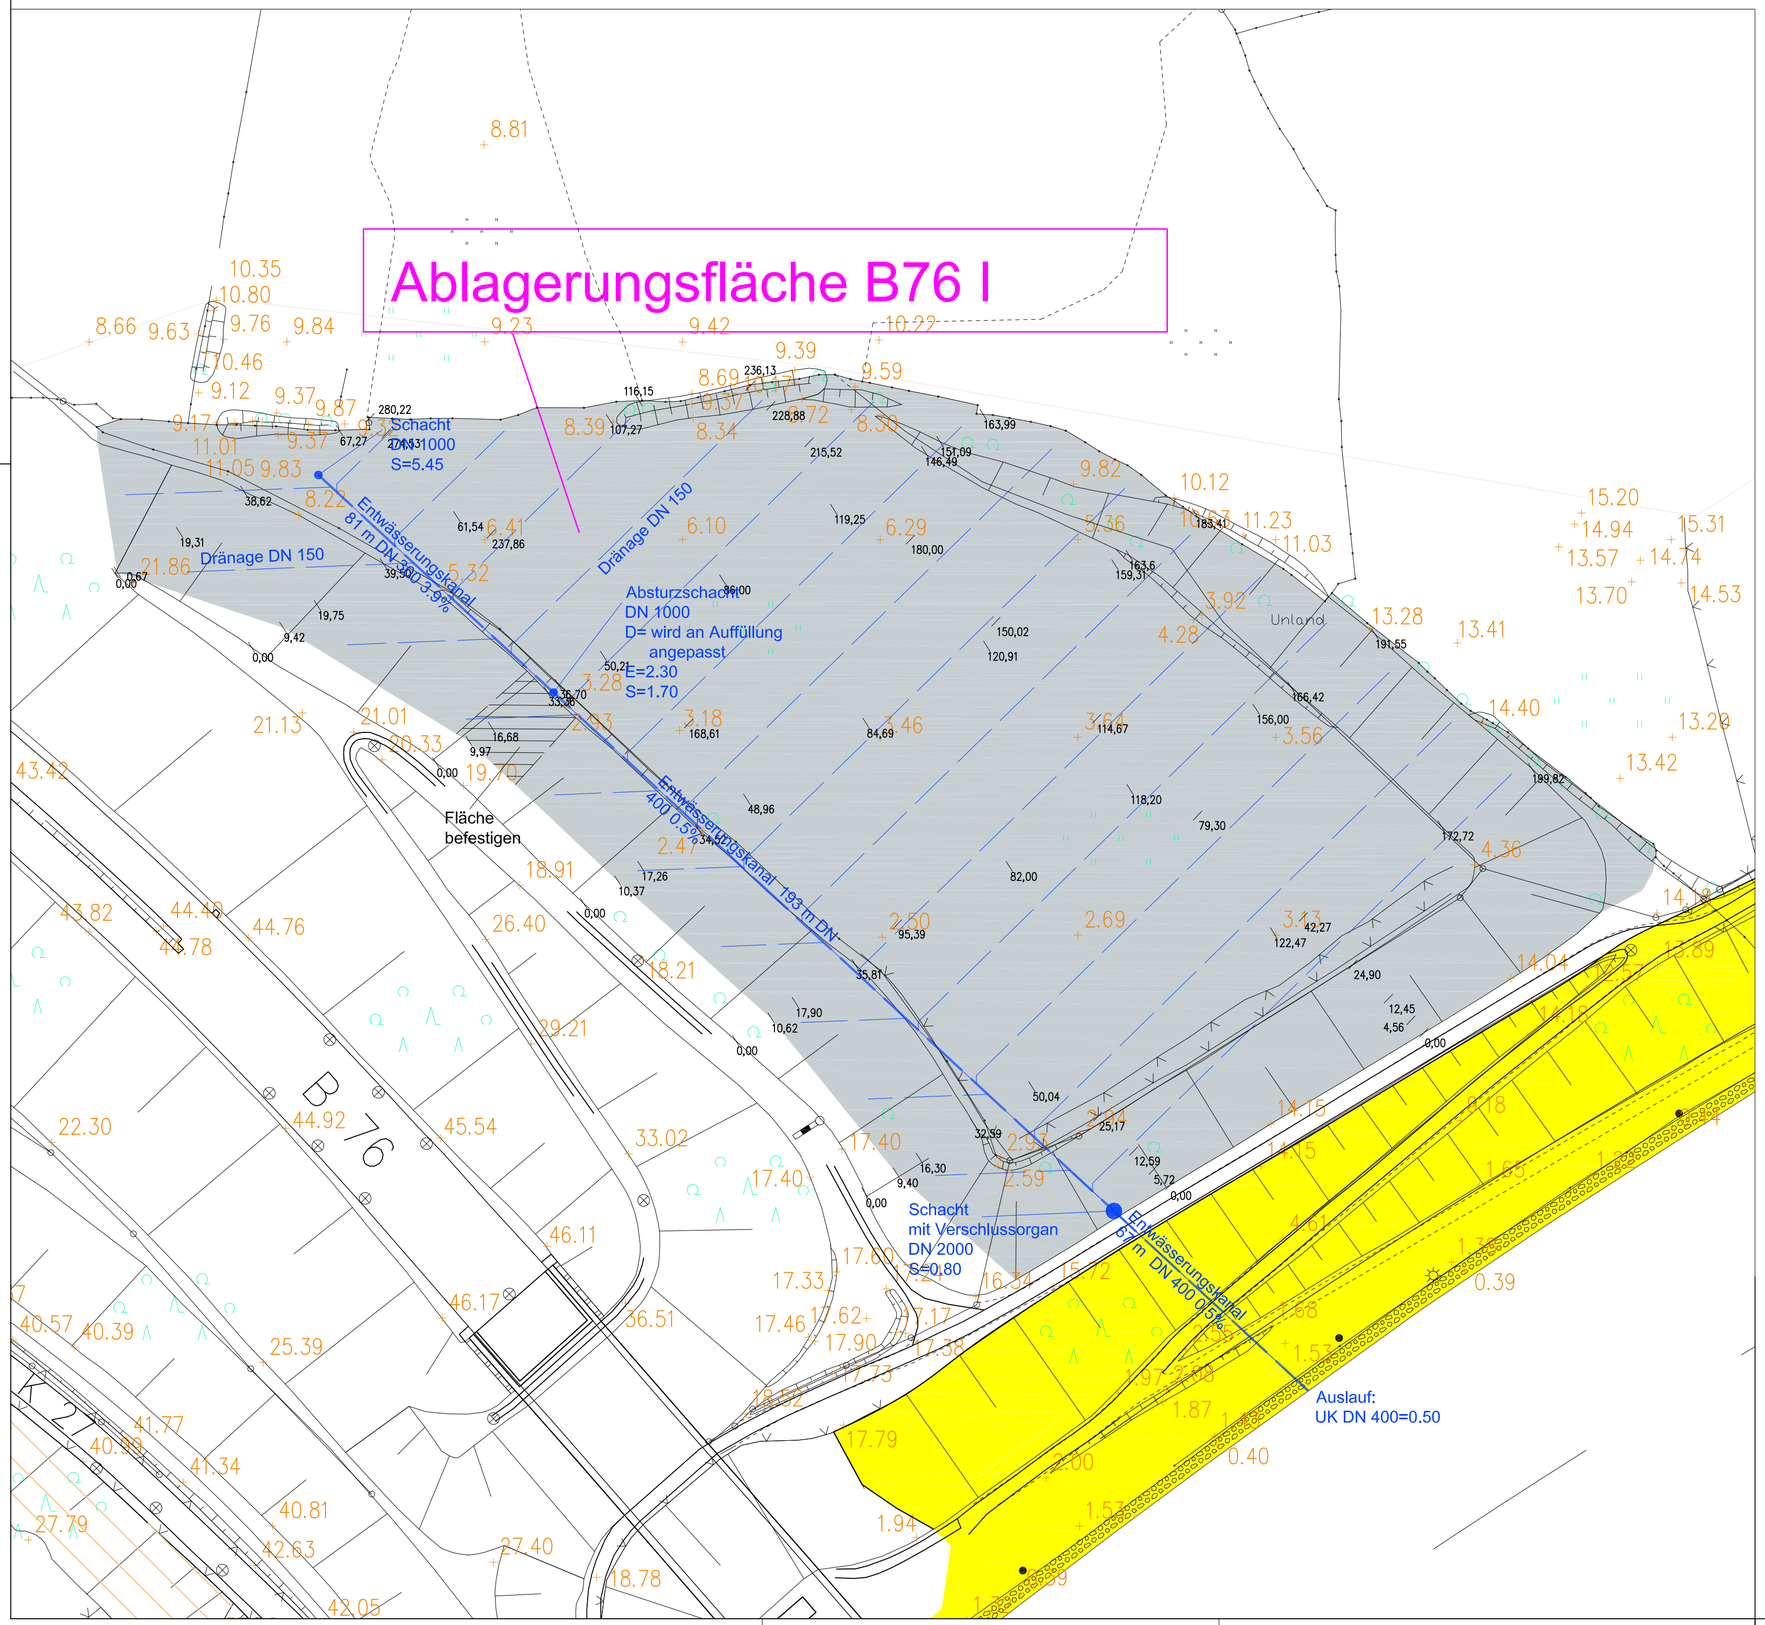

0000	Zeichnung neu erstellt	24.01.2013	Haugk
Version/Index	Änderungen bzw. Ergänzungen	Datum	Name

Aufgestellt

Kiel - Holtenau, den

Wasser- und Schifffahrtsamt Kiel-Holtenau

Unterschrift

Amts-/Dienstbezeichnung

Zeichnung gefertigt / bearbeitet (Datum, Name)

HPI HYDROPROJEKT
Ingenieurgesellschaft mbH
Regionalbereich Mitte
Rießnerstraße 18
99427 Weimar

C&E
Consulting und
Engineering GmbH
Jagdschänkenstraße 52
09117 Chemnitz

Vermerk des bearbeitenden Ingenieurbüros

Zeichnung geprüft

Voruntersuchung

Wasser- und Schifffahrtsdirektion Nord
Wasser- und Schifffahrtsamt Kiel - Holtenau

WSV.de

OrgEinh Amt	AB	BWaStr Nr	ZB	Kilometer	S	Koordinaten rechts	hoch
114		34	01	093 200		3569778	6026783

Objektbenennung: Ausbau der Oststrecke des Nord - Ostsee - Kanals
Kkm 93,200 - 94,200

Objektteil: Ablagerungsflächen

Einzelheit: Lageplan Entwässerung Fläche B 76 I

ObjektidentNr. OArt		Objekt- Teil	ZK	OB	Entwurf Nr.	Maßstab
						1 : 1.000
137		000	00	1	Zeichnung Nr. 403	Blatt-Nr.

Die Übereinstimmung mit der Ausführung wird bestätigt:

DVtU-Identifikation

DVtU-Index

Datum

Unterschrift, Funktionsbez.