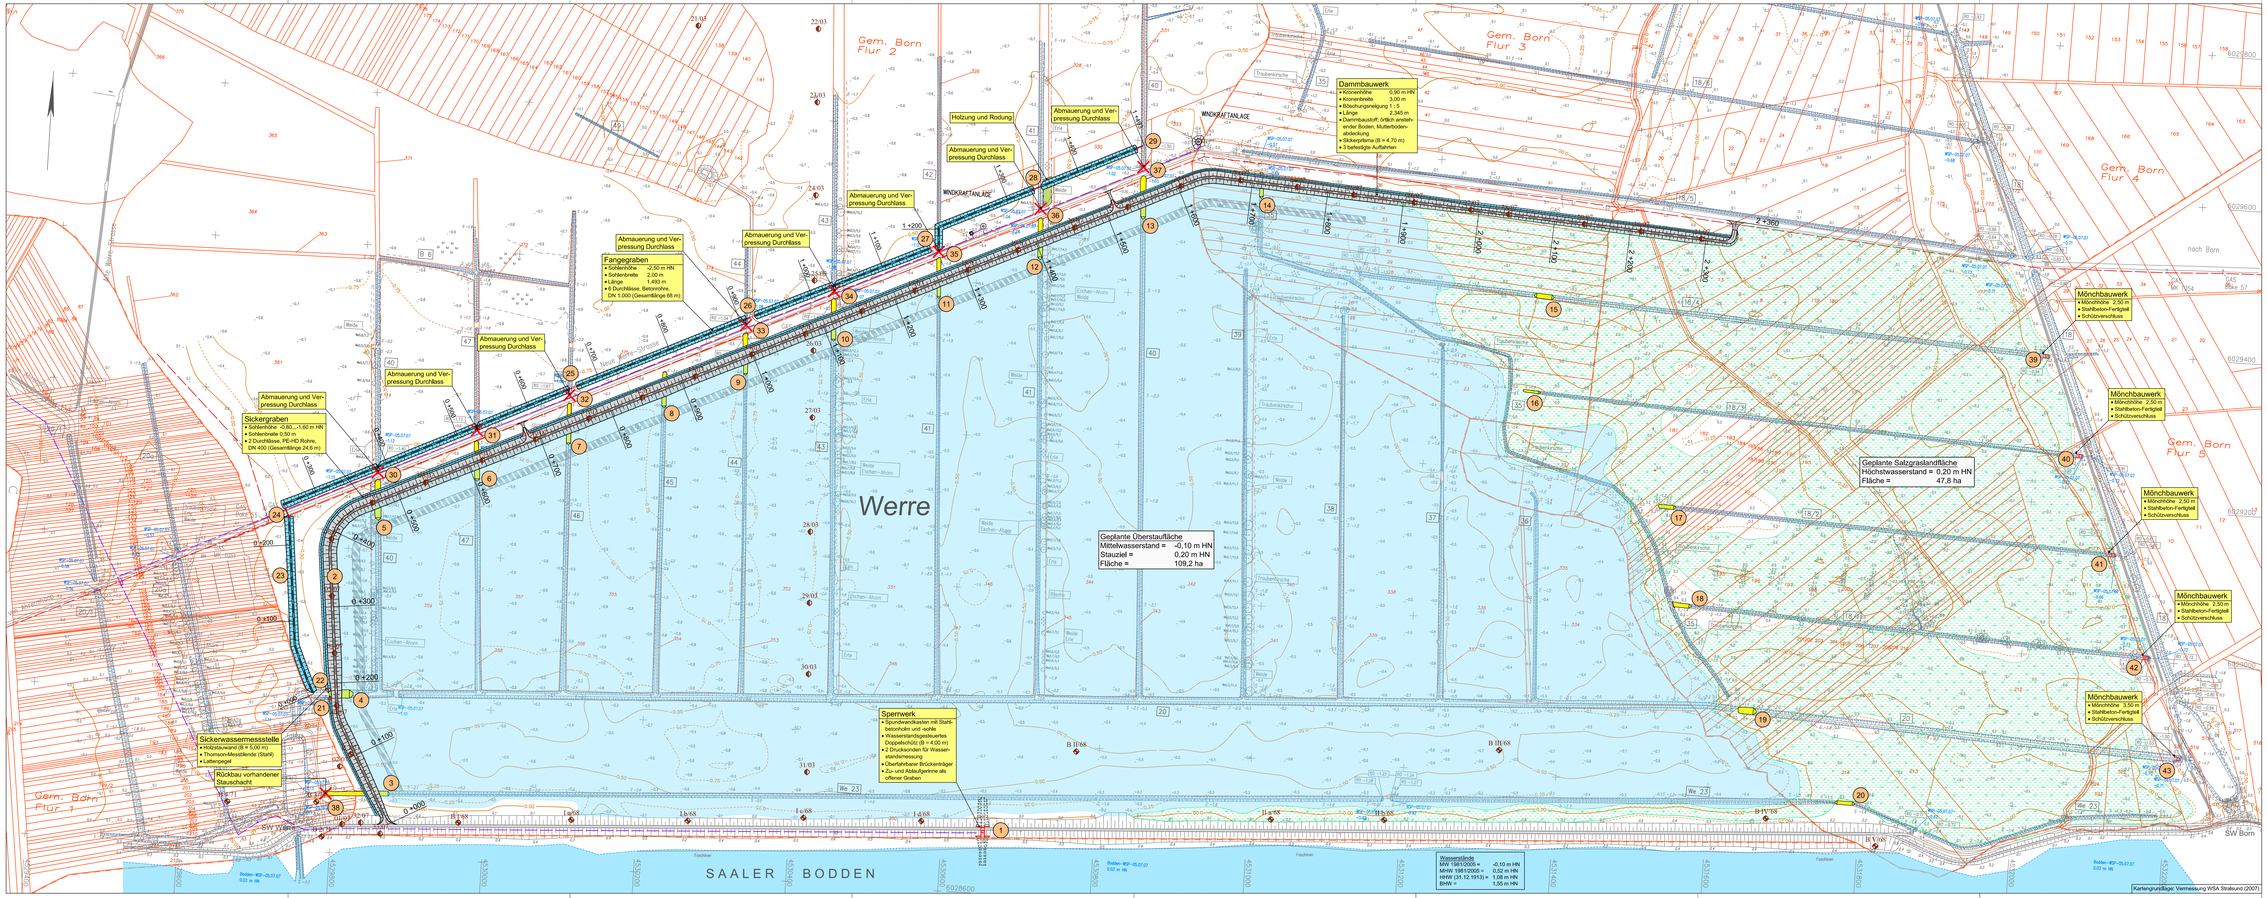

LEGENDE

Bestand

- Hochwasserschutzdeich
- Straße
- Graben mit Bezeichnung des WBV
- Höhenangaben:
  - Geländehöhe
  - Grabensohlenhöhe
  - Wasserspiegelhöhe
  - Durchlasshöhe
  - Höhenlinie
- Katasterangaben:
  - Gemarkungsgrenze
  - Flurgrenze
  - Flurstücksgrenze
  - Flurstücksnummer
- Fangeleitung
- Niederspannungs- und Steuerleitung
- Windkraftanlage
- Bauliche Anlage (Schöpfwerk)
- Nutzungsartengrenze
- Gebäudefläche, Anbau
- Feuchs.- Nasspr/Grünl
- Einzelbaum
- Baugrunduntersuchungen:
  - B II/68 — Baugrundbohrung: Bodenuntersuchen Deich Werre BAUGRUND STRALSUND (1968)
  - B 4/71 — Baugrundbohrung: Baugrundgutachten Schöpfwerk Werre HAHNJÄNDER (1971)
  - 24/03 — Baugrundsondierung: Gutachten zur Erkundung der Hydro- und Morphologie im Bereich des Vorfeldes PREORER (2003)
  - 17/07 — Baugrundsondierung: Baugrundgutachten Renaturierung des Polders Werre BAUGRUND STRALSUND (2007)

Planung

- Dammbauwerk mit Sickergraben
- Grabenneubau
- Grabenverfüllung
- Achse
- 1 +500 — Stationierung
- Flächenbeweidung
- Durchlassbauwerk
- Sickerwassermessstelle
- Sperrwerk
- Mönchbauwerk
- Rückbau
- Wasserfläche
- Salzgrasland
- Holzung, Rodung
- Bodenaufmagzfläche
- Kurzbeschreibung der geplanten Maßnahme
- 16 — Bauwerksnummer

0 50 100 200 300 Meter

Aufgestellt: Stralsund, den 25.11.2008		gez. Brydda	Leiter des WSA; BDir
Zeichnung:	gepr/ift	gez. Hammersdorfer	68L1k-SB 2; BFIn
	bearbeitet	gez. Mäder	Projektleiter: Tang
UmweltPlan GmbH Stralsund			Bearbeiter: gez. Rüdig
Hauptstr. 28 Büro Stralsund 18437 Stralsund Tel. 03831 6108-0 Fax -49			gezeichnet: gez. Rüdig
Werftbiotop Spelnkenwiek 1a 18273 Güstrow Tel. 03843 6900-0 Fax -25			gepr/ift: gez. Altdörnegar
info@umweltplan.de www.umweltplan.de			Datum: November 2025

Planfeststellung

Wasser- und Schifffahrtsdirektion Nord
Wasser- und Schifffahrtsamt Stralsund

Sig/Signal		Bf/Vpk		Kilometer	S	Koordinaten	
AB	Nr	ZB				rechts	hoch

Objektbenennung: Anpassung der Seewasserstraße „Nördlicher Peenestrom" an die veränderten Anforderungen aus Hafen- und Werftbetrieb der Stadt Wolgast

Objektteil: **Ausgleichs-/Ersatzmaßnahme Renaturierung des Polders Werre Entwurfs- und Genehmigungsplanung**

Einzelheit: Lageplan, Geplante Maßnahmen

Objekt Art	Teil	ZK	F	Stand	Entwurf Nr. Zeichnung Nr.	Maßstab: 1 : 2.000 Höhenbezug: m HN

Die Übereinstimmung mit der Ausfertigung wird bescheinigt:

, den _____

Unterschrift

Amtsbezeichnung

Blatt Nr. 2

X:\1732\03\00\Ausf\Wasserbau\Polder Werre\LP 3-002 Lageplan.dwg