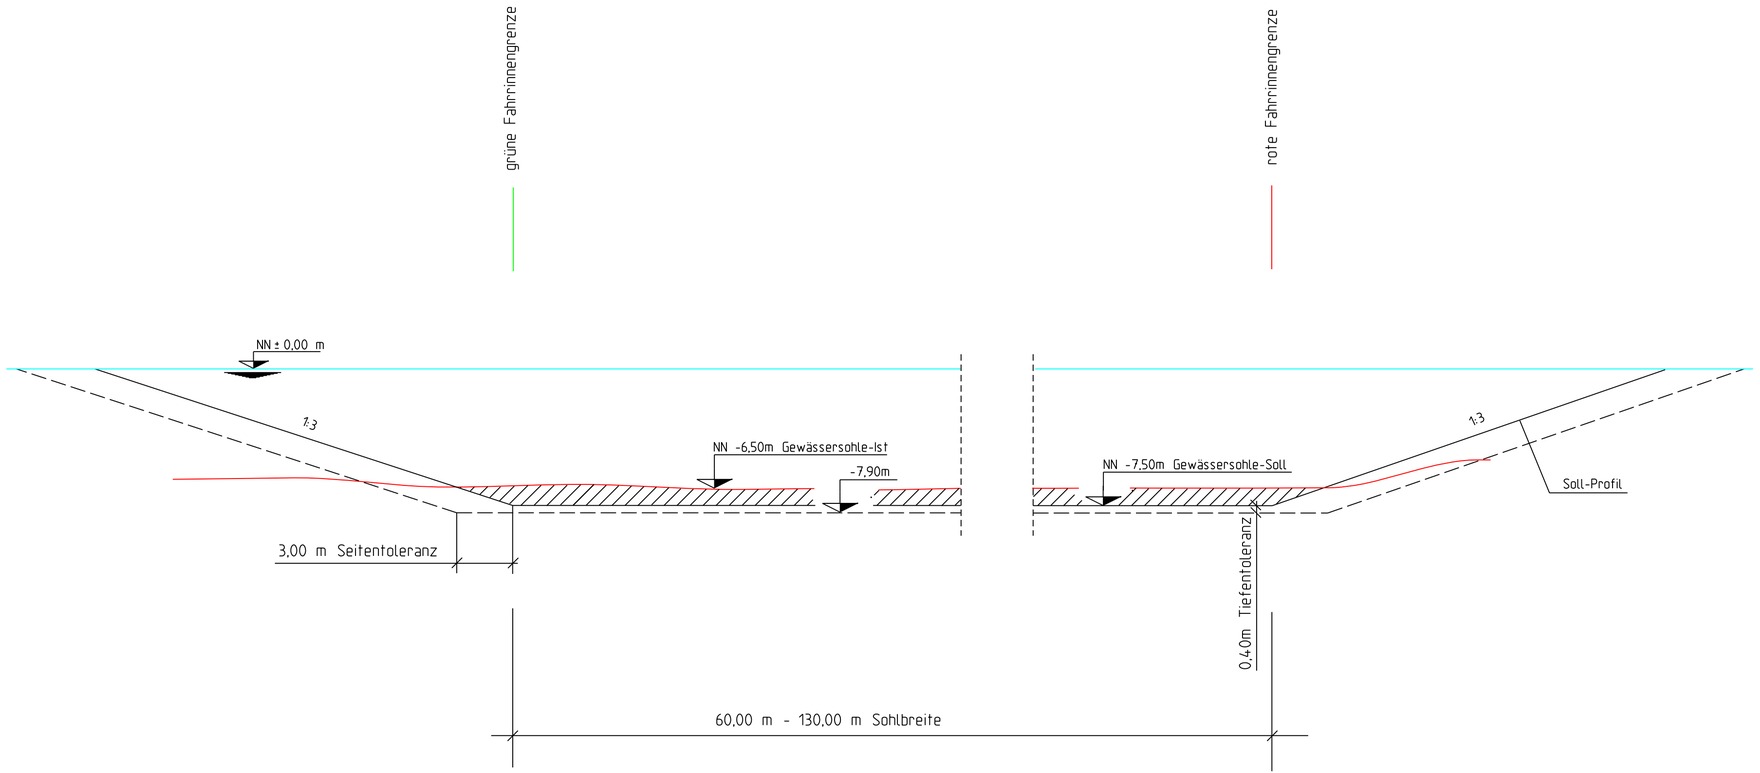

Legende

Abtrag

Aufgestellt: Stralsund, den: 12.11.2007	gez. Brydda	Leiter des WSA
Zeichnung geprüft bearbeitet	gez. Hammersdorfer gez. Dr.Spangenberg gez. Hohensee	BR'in Projektleiter TAng
		Bearbeiter
		gezeichnet
		Datum

Planfeststellung

Wasser- und Schifffahrtsdirektion Nord
Wasser- und Schifffahrtsamt Stralsund

OrgEinheit AB	BwaStr Nr	ZB	Kilometer	S	Koordinaten rechts	hoch

Objektbenennung: Anpassung Seewasserstraße Nördlicher Peenestrom

Objektteil: Vertiefung auf NN -7,50 m

Einzelheit: Regelprofil

Objekt Art	Teil	ZK	F	Stand	Entwurf Nr. / Zeichnung Nr.	Maßstab
					P4	1:200

Die Übereinstimmung mit der Ausführung wird bestätigt:

..... ,den.....

..... Unterschrift ..... Amtsbezeichnung

Blatt Nr. P4

...\Querprofile\Regelprofil.dgn 08.11.2007 13:08:02