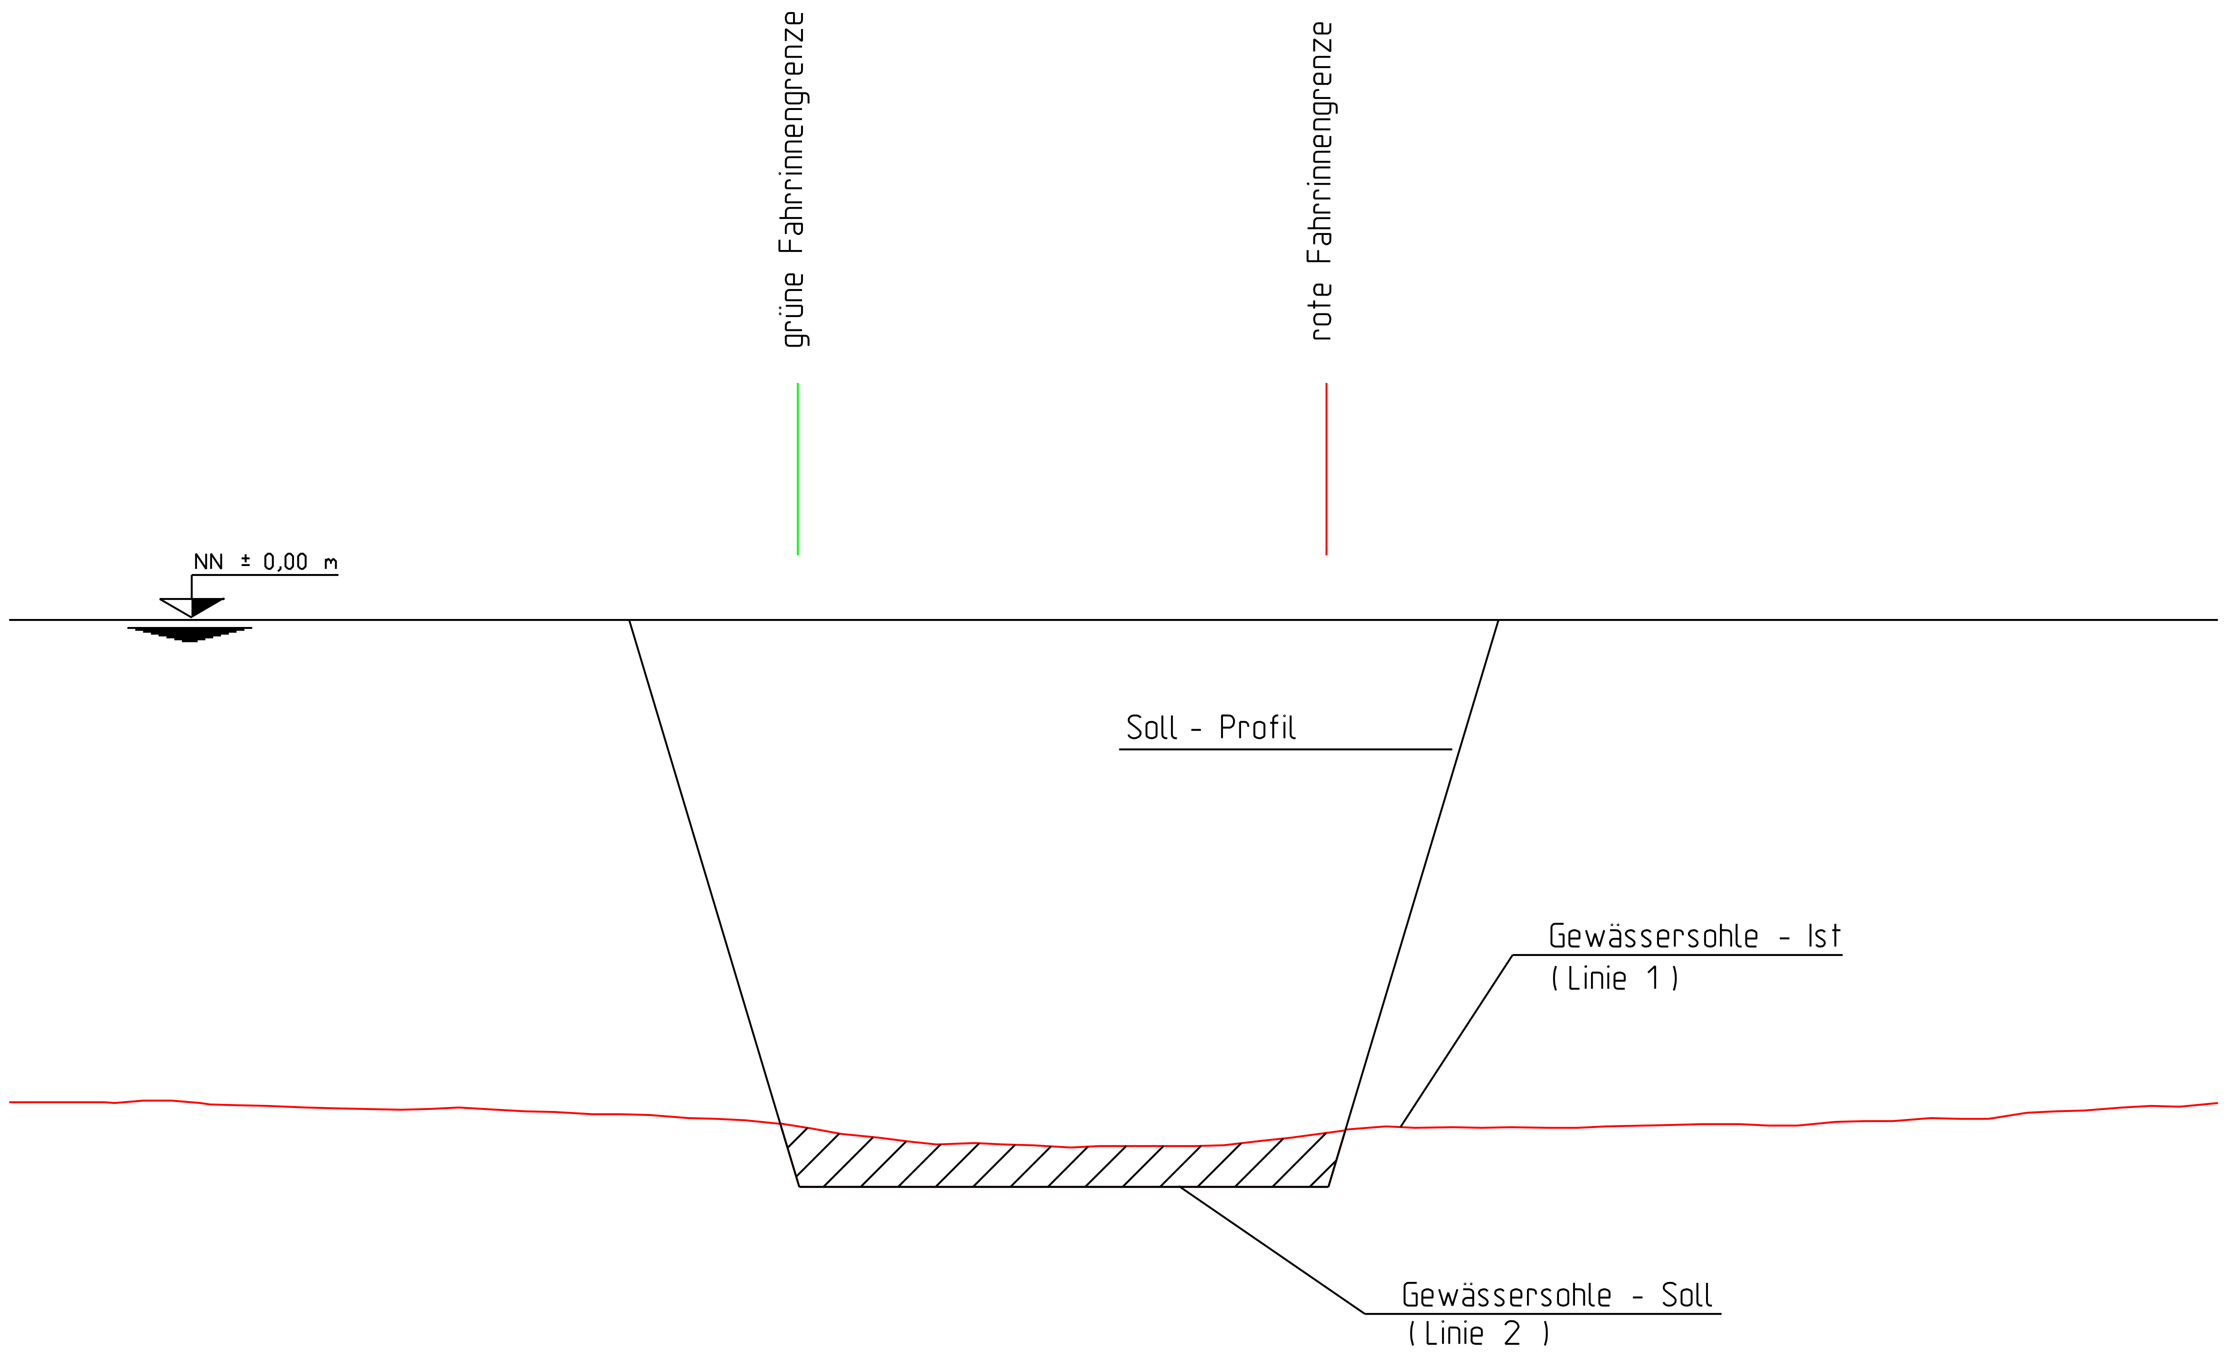

Legende

Abtrag

▽ NN + -11.00

Linie 1 – Peilung

Y	Z
-139.52	-6.38
-130.66	-6.38
-125.59	-6.39
-114.22	-6.39
-109.15	-6.42
-100.29	-6.45
-92.71	-6.47
-83.85	-6.47
-75.00	-6.48
-67.41	-6.51
-62.35	-6.54
-49.70	-6.59
-42.12	-6.62
-33.26	-6.73
-24.40	-6.85
-16.82	-6.94
-7.96	-6.94
0.90	-6.98
13.55	-6.96
21.13	-6.95
29.99	-6.85
38.85	-6.73
46.43	-6.72
55.29	-6.72
64.14	-6.72
71.73	-6.70
76.79	-6.69
84.37	-6.67
93.23	-6.69
102.09	-6.64
109.67	-6.63
118.53	-6.60
127.39	-6.52
134.97	-6.49
140.04	-6.45
147.62	-6.44

Linie 2 – Sollprofil neu

Y	Z
-57.50	0.00
-35.00	-7.50
35.00	-7.50
57.50	0.00

Peilung 04/2007

Aufgestellt: Stralsund, den. 12.11.2007	gez. Brydda	Leiter des WSA
Zeichnung – geprüft, bearbeitet	gez. Hammersdorfer, gez. Dr.Spangenberg, gez. Hohensee	BR'in, Projektleiter, TAng
		Bearbeiter
		gezeichnet
		Datum

Planfeststellung

Wasser- und Schifffahrtsdirektion Nord
Wasser- und Schifffahrtsamt Stralsund

OrgEinheit AB	BWaStr Nr ZB	Kilometer	S	Koordinaten rechts	Koordinaten hoch

Objektbenennung: Anpassung Seewasserstraße Nördlicher Peenestrom

Objektteil: Vertiefung auf NN -7,50 m

Einzelheit: Querprofil bei km 54,500 (Osttief)

Objekt Art	Teil	ZK	F	Stand	Entwurf Nr. / Zeichnung Nr.	Maßstab:
					P5	MdH 1:100, MdL 1:1000

Die Übereinstimmung mit der Ausführung wird bestätigt:

.... ,den...........................

....

Unterschrift Amtsbezeichnung

Blatt Nr. P5-12

...\Querprofile\km54.5.dgn 08.11.2007 13:51:57