


© LAV M-V, Kartengrundlage: Wiedergabe mit Genehmigung Nr. 1/2007

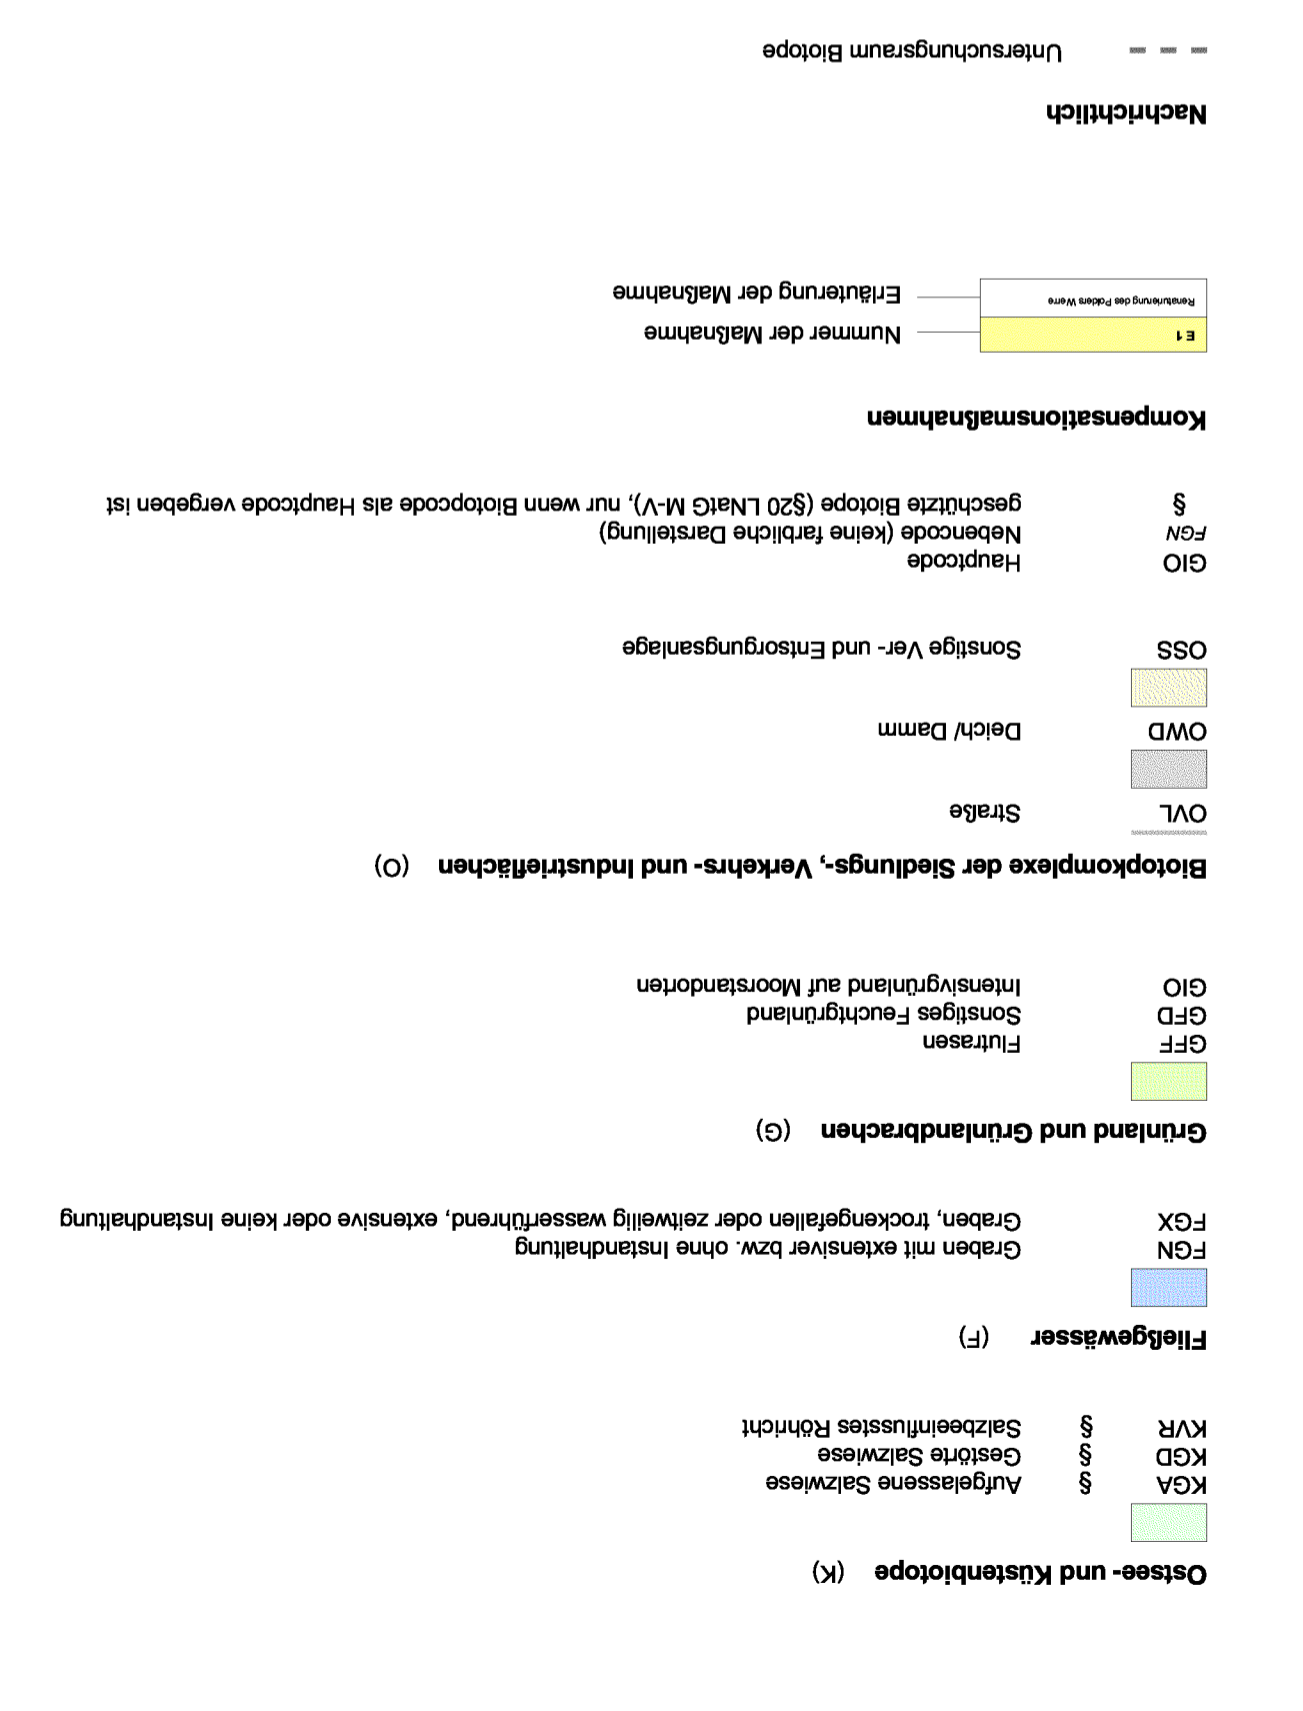

**Wasser- und Schifffahrtsdirektion Nord**  
 Wasser- und Schifffahrtsamt Stralsund  
 Organtheit: BWASt Nr. ZB AB Nr. ZB  
 Kilometer S rechts hoch  
 Koordinaten

**Planfeststellung**

**Umweltplan GmbH Stralsund**  
 info@umweltplan.de · www.umweltplan.de  
 Niederlassung: Speckstraße 1b · 18273 Güstrow · Tel. 03843/6108-0 Fax -49  
 Hauptz.: Traber Damm 2 · 18437 Stralsund · Tel. 03831/6108-0 Fax -49  
 gezeichnet: gez. Althöfner  
 gezeichnet: gez. Dr. Freitag  
 Bearbeiter: Proj.leiter, Täng

**Objektbezeichnung:** Anpassung der Seewasserstraße "Nördlicher Peenestrom"  
**Objektteil:** Landschaftspflegerechter Begleitplan  
**Einzelteil:** Maßnahmenplan, Kompensationsmaßnahme E1

**Objekt:** F Stand Entwurf Nr. Zeichnung Nr. Maßstab: 1 : 10.000  
**Art:** Teil ZK  
**Die Überarbeitung mit der Ausführung wird beschängt:** , den

**Unterschrift:** Amtsbezeichnung  
 Blatt Nr. 2

**Aufgestellt:** Stralsund, den 12.11.2007  
 Leiter des WSA, BDr  
**Zeichnung:** geprüft bearbeitet  
 gez. Dr. Spangenberg gez. Dr. Hammerdorfer  
 SBL in SB 2; BR in Proj.leiter, Täng

**Datum:** November 2007

0 500 1000 m