


Ersatzmaßnahme Hadelner / Belumer Außendeich für den Bau einer Mehrzweckanlage an der Elbe in Cuxhaven (Niedersächsisches Hafenamts, Ausführung 1995)

Ersatzmaßnahmen für die Landradaranlage an der Unterelbe, Bereich Niedersachsen, WSA Cuxhaven, (Ausführung 1997)

Ersatzmaßnahme Belumer Außendeich für die B73 Ortsumgebung Otterndorf (Niedersächsische Landesbehörde für Straßenbau und Verkehr, Realisierung voraussichtlich ab 2007). Gemeinsame Steuerung des Wasserhaushaltes mit der Wasser- und Schifffahrtsverwaltung des Bundes in Zusammenarbeit mit der zuständigen Naturschutzbehörde.

Ersatzmaßnahme Belumer Außendeich für die Anlage des Windparks Belum (Belumer Wind GmbH, Beverstedt)

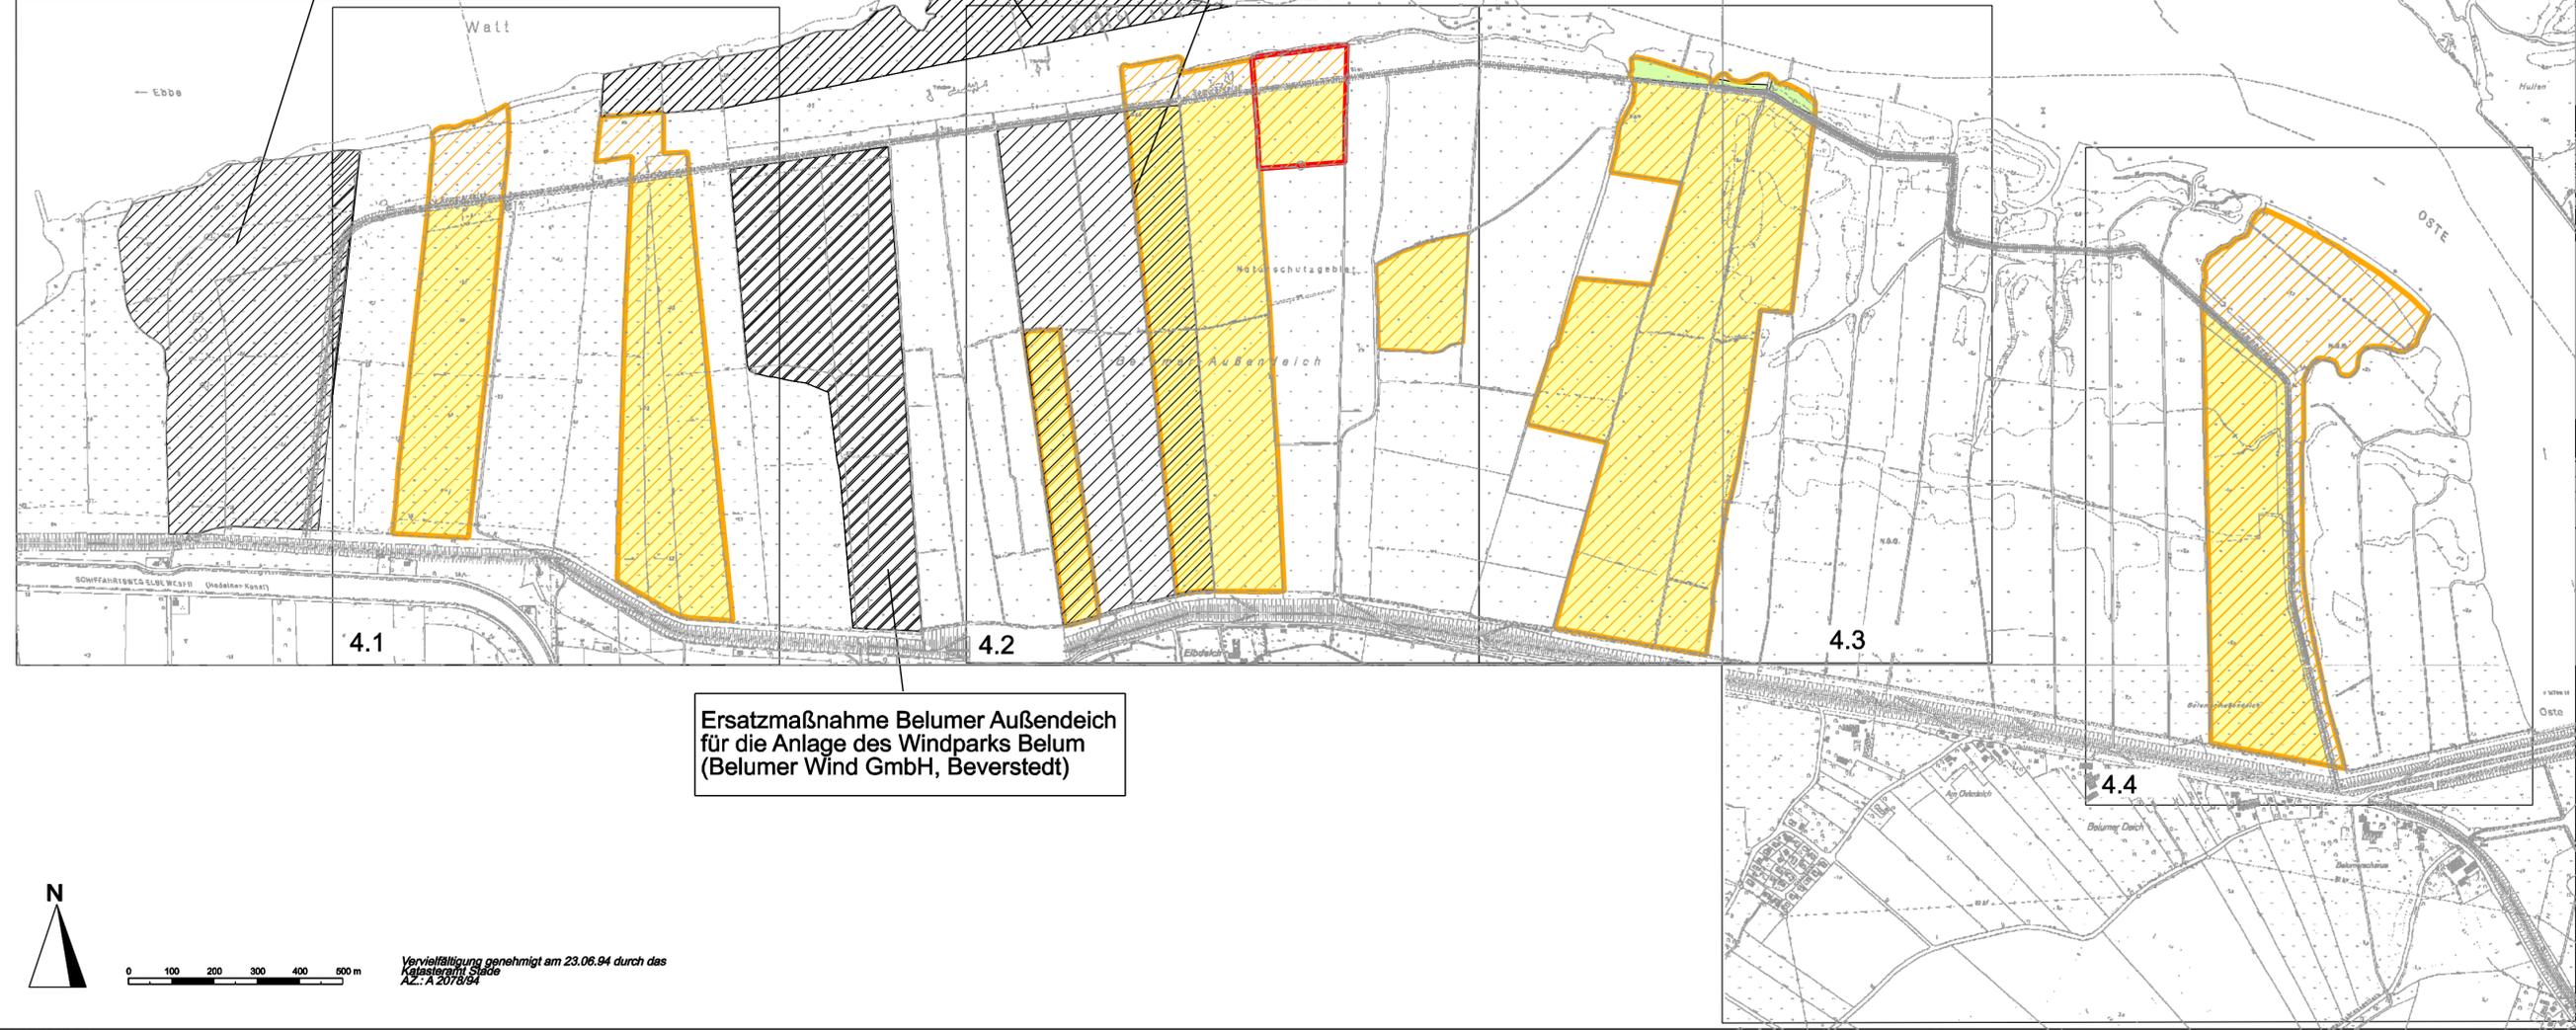


# Maßnahmenggebiet Belumer Außendeich

## LEGENDE

- Kompensationsflächen**
- Planfestgestellte Kompensationsmaßnahmen für die Fahrinnenanpassung (Planfeststellungsbeschluss vom Februar 1999, Az: A4-143.3/15)
  - Weitere vom TdV erworbene Flächen nach dem Planfeststellungsbeschluss vom Februar 1999
  - Kompensationsmaßnahmen anderer Vorhabensträger
- 4.3** Lage der LAP - Maßnahmenpläne, M. 1 : 2500

## ANPASSUNG DER FAHRRINNE DER UNTER- UND AUSSELBE AN DIE CONTAINERSCHIFFFAHRT

### LANDSCHAFTSPFLERGERISCHER AUSFÜHRUNGSPLAN ENTWURF

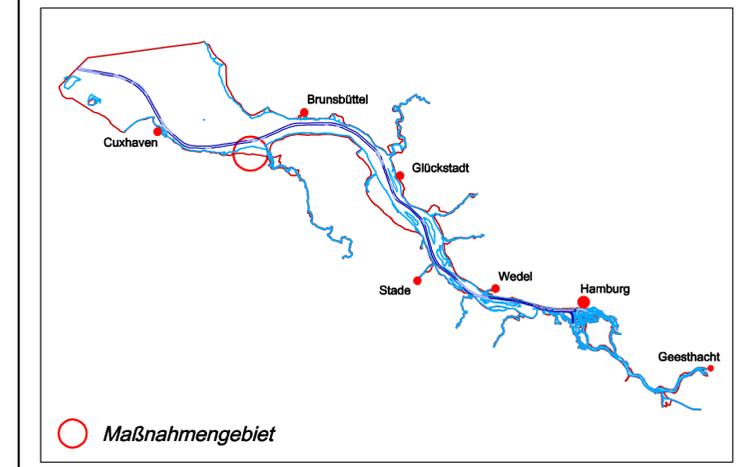

Planart **Maßnahmen im Gebiet Belum**  
Lage der Kompensationsflächen

Bearbeitung Bundesanstalt für Gewässerkunde, Referat U3 und  
**Grontmij | GfL** Planungs- und Ingenieurgesellschaft GmbH

Datum	September 2007	Plan-Nr. 2
Geändert	BfG Korrekturhinweise 05.07.07	
Maßstab	1 : 10000	