


Maßnahmengbiet Haseldorfer/Wedeler Marsch

LEGENDE (gültig für alle Teilpläne)

- Maßnahmengbiet Haseldorfer/Wedeler Marsch
 - Hydraulische Teilgebiete
 - Gewässer ohne Tideeinfluss
 - Gewässer mit Tideeinfluss
 - Straßen-, Deichfuß- und Hofentwässerung
 - Gruppenstruktur mit Fließrichtung
 - Stauanlage (Schütz, Rückstauklappe, etc., Bestand)
 - Überfahrt oder Durchlass (teilweise zugesetzt, Bestand)
 - Gas-Hochdruckleitung mit Schutzstreifen (siehe Kapitel 3.7)
 - Abwasserhauptsammeler AZV
 - Bestehende Verrohrung des Gewässers
 - Verschluss Graben
 - Grabenverschluss auf 5 m Länge mit Maßnahmensymbol und Maßnahmengbiet; (siehe Detailplan 4.1)
Verfüllung hinter Mündungstrichter (GOK +0,30 m)
 - Entüchtigung Durchlass mit Angabe der Nennweite
 - Herstellung Regelbauwerk
 - Einbau Rohrdurchlass
 - Herstellung/Entüchtigung Grabenverbindung
 - Verschluss Mulden und Gräben auf 5 m Länge mit bindigem Boden (Aushubmaterial), Entfernung vorhandener Entwässerungsrohre
 - Herstellung Verwallung auf 3 m Breite mit Höhenangabe in mNN
 - Abzäunung herstellen (mit Tor)
 - Landschaftliche Fremdkörper (Schutt bzw. Hochsitz) entfernen (HW 46)
 - Entfernung von Gehölzen (in Abstimmung mit der biologischen Bauaufsicht) (HW 47)
 - Möglicher Standort für Hebeanlagen
 - Maßnahmensymbol
- Pflege / Entwicklung**
- Nutzungsaufgabe / Sukzession in Gehölzflächen, keine Pflegemaßnahmen
 - Nutzungsaufgabe / Sukzession, ggf. Pflegeschnitt in Zusammenarbeit mit der zuständigen Naturschutzbehörde festlegen
 - Schachblumenworkommen (2004)

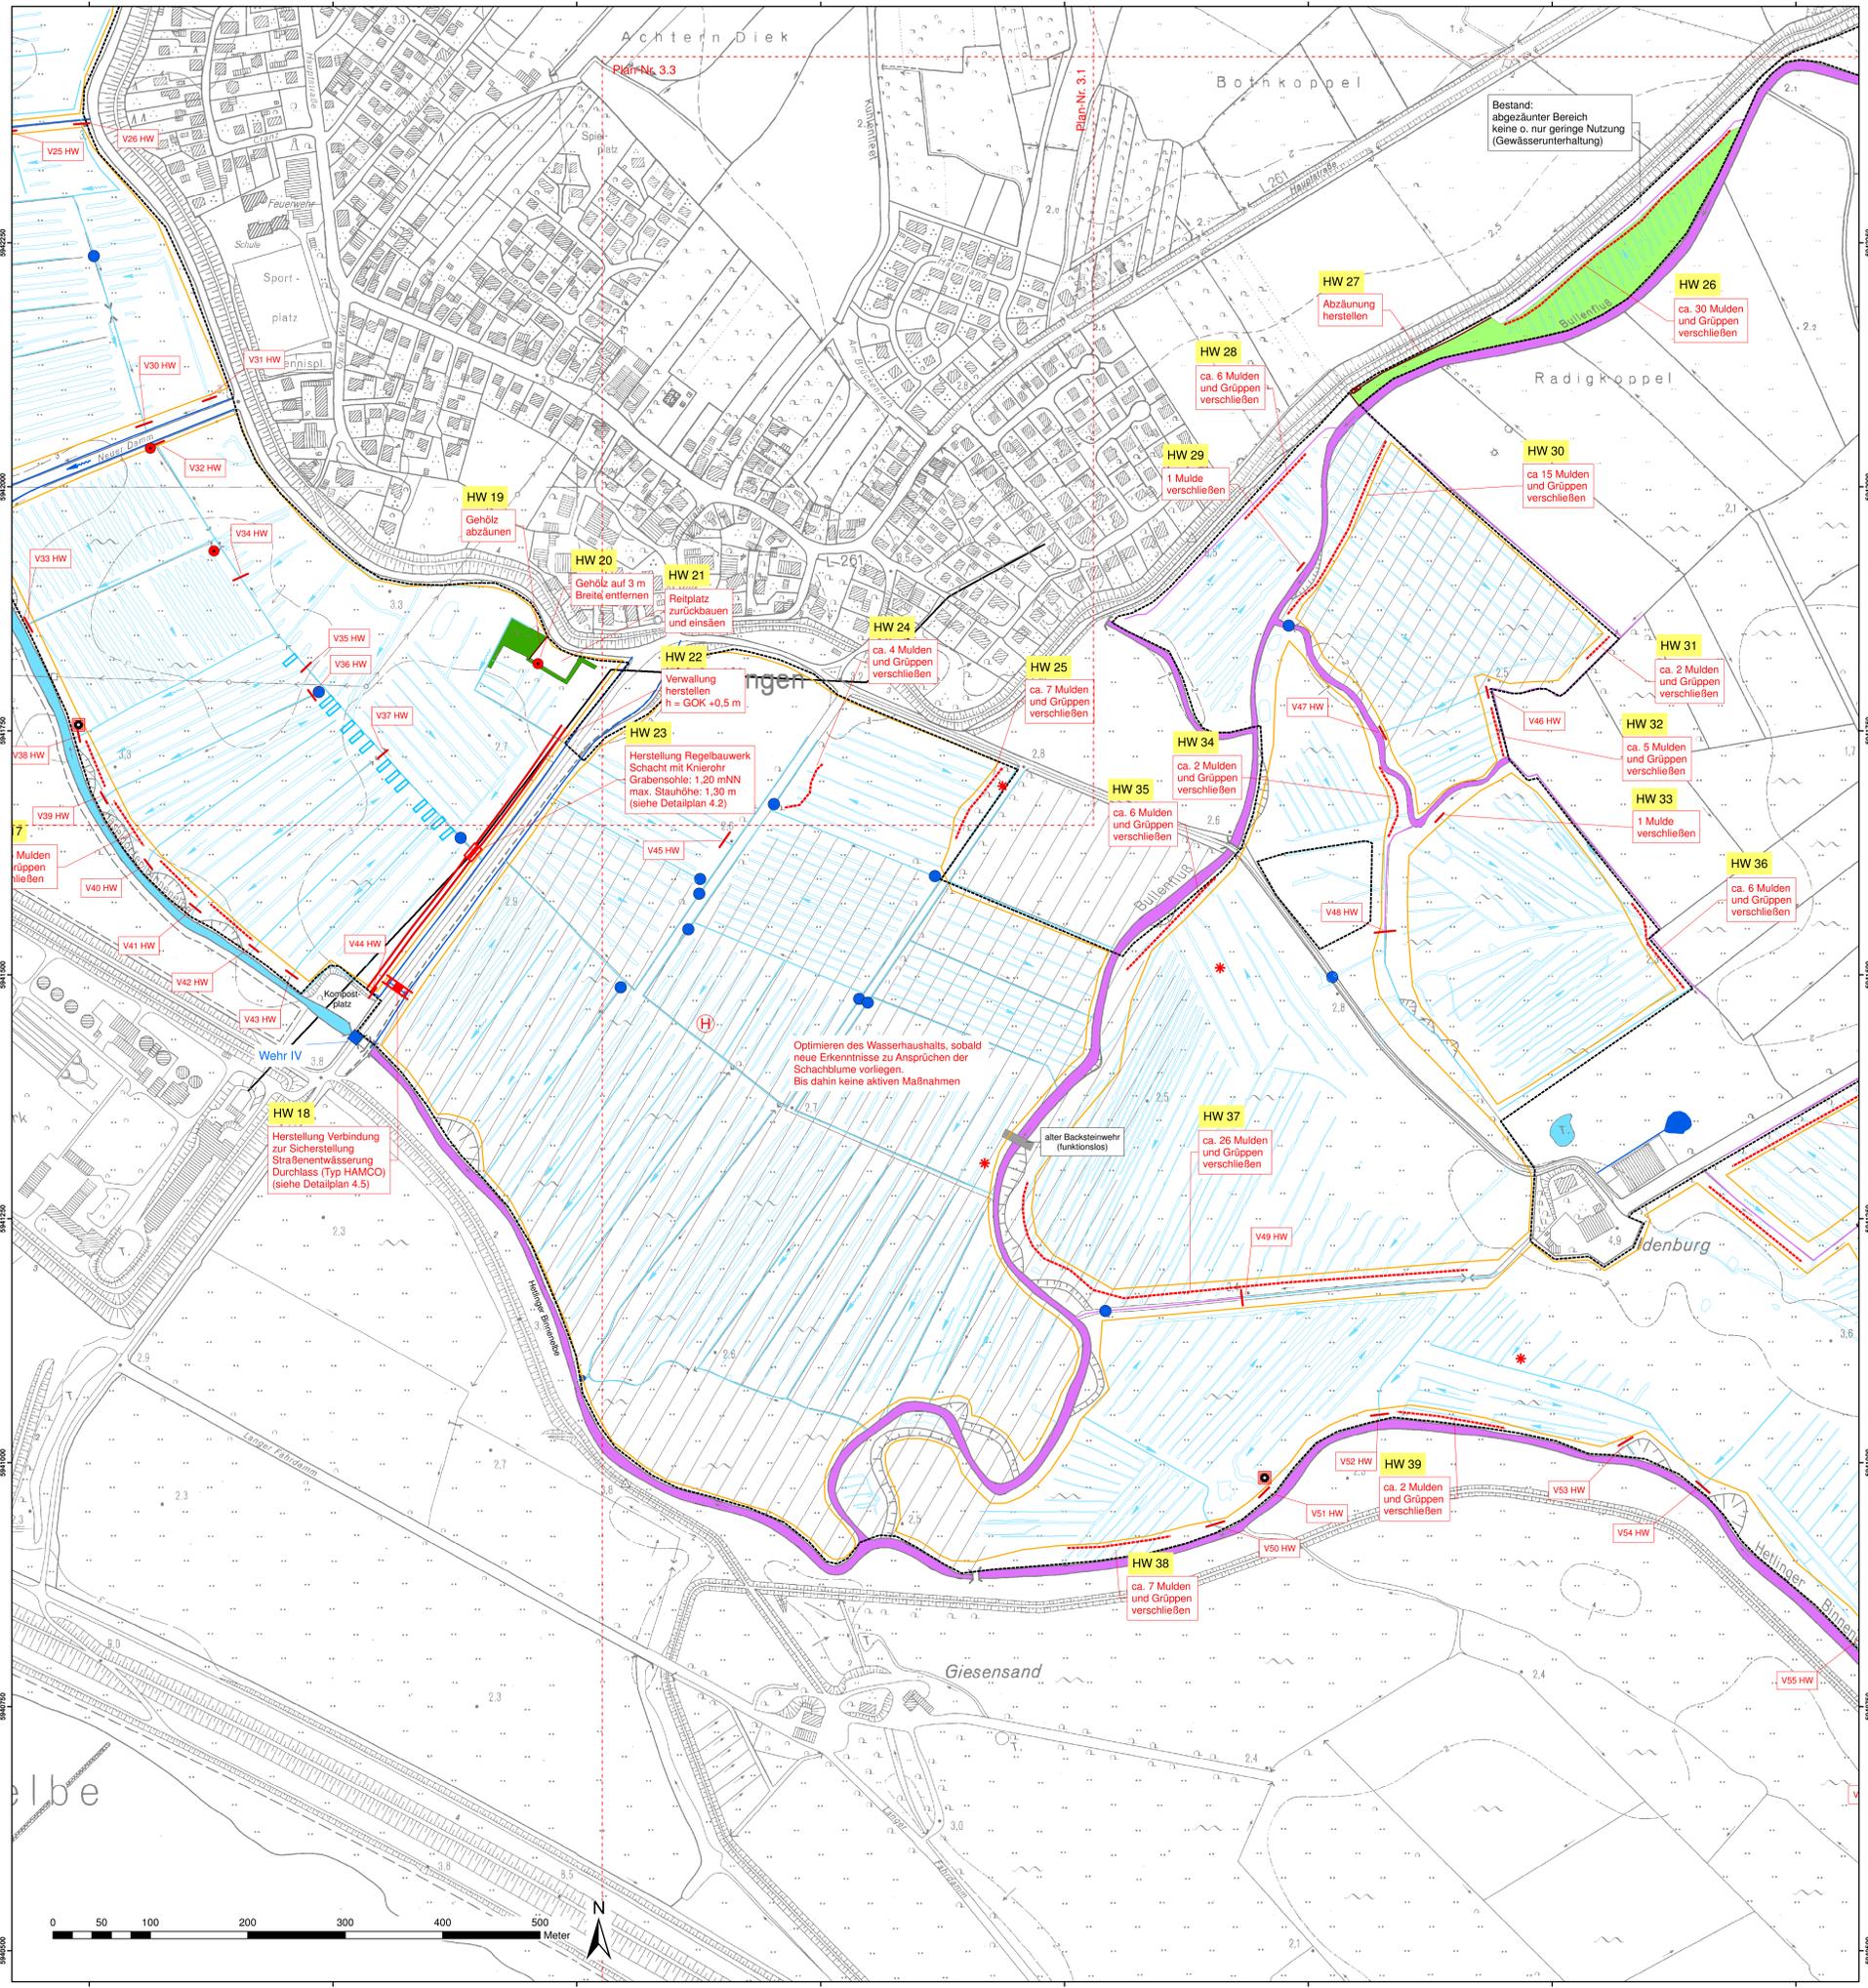

Anpassung der Fahrrinne der Unter- und Außenelbe an die Containerschifffahrt

Landschaftspflegerischer Ausführungsplan
Maßnahmengbiet Haseldorfer / Wedeler Marsch

D			
C			
B			
A			
Name Datum Änderung			
Planart			
Maßnahmenplan - Teilplan 2			
Bearbeitung	BODEN * WASSER * WÄRMEN * SOIL	Datum	05.12.2006
Plan - Nr.	3.2	Datum	05.12.2006
Bearbeitet:	S. Taubald	gezeichnet:	S. Taubald
Aufgestellt:	J. Gutbrod	gezeichnet:	J. Gutbrod
Geprüft:	J. Lüdemann	gezeichnet:	J. Lüdemann
Maßstab:	1:2.500	Blattgröße:	118,8 x 84,1

K:\LAP-HM\Karten\ArcGIS\Maßnahmen_Haseldorfer_Wedeler_T02.mxd