Blattgröße: 0,297 x 0,741 = 0,22 m2 Drehwinkel

M:\PROJEKTE\205005\KONZEPT\060616\HW_44_Deichfußgraben\44_Deichfußgraben.dwg

Detailplan
Ertüchtigung / Herstellung
Deichfußgraben

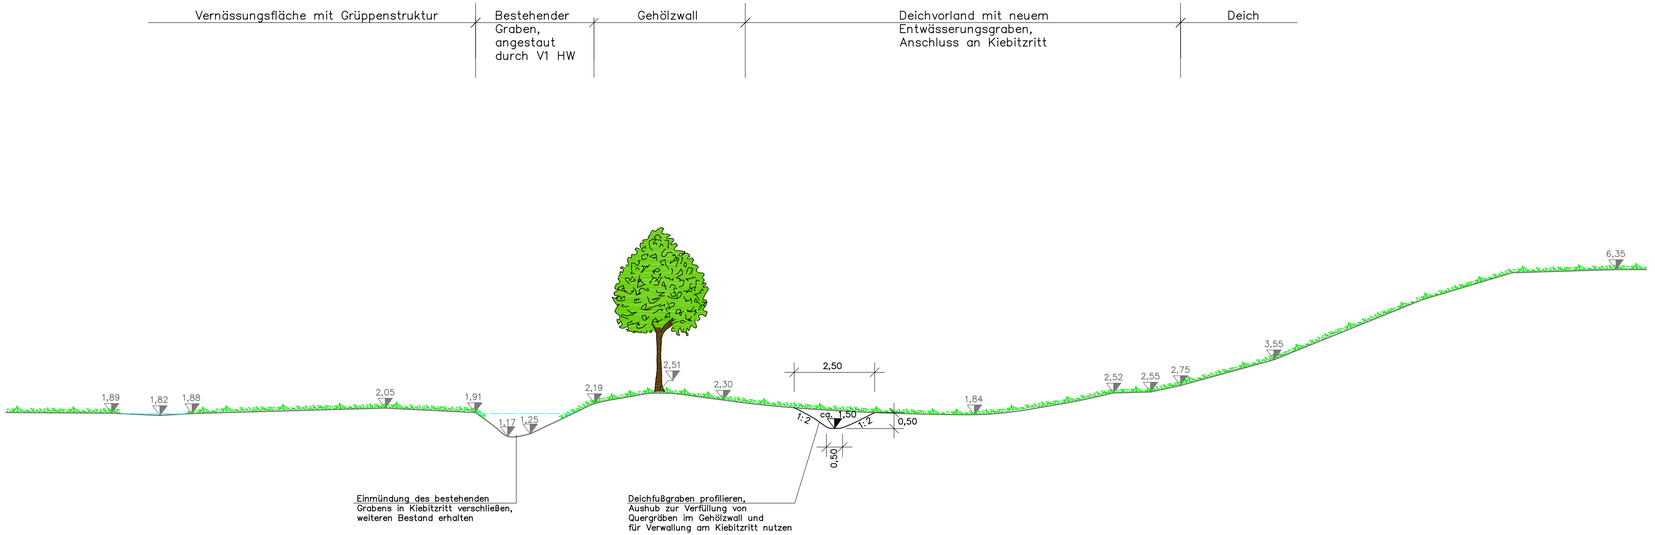

Anpassung der Fahrinne der Unter- und Außenelbe an die Containerschifffahrt

Landschaftspflegerischer Ausführungsplan
Maßnahmengebiet Haseldorfer / Wedeler Marsch

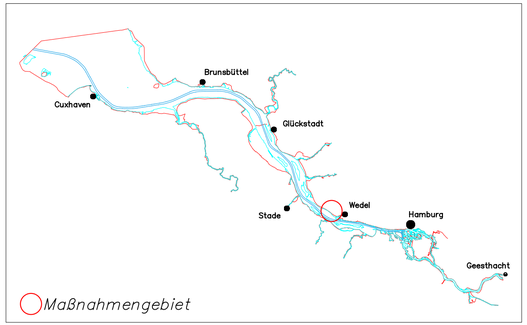

D			
C			
B			
A			
	Name	Datum	Änderung

Planart:

Detailplan
Ertüchtigung / Herstellung Deichfußgraben

Bearbeitung: BWS GmbH BODEN ■ WASSER ■ WATER ■ SOIL; BBS Büro Greuner-Pönicke; Ingenieurgemeinschaft Klütz & Collegen Itzehoe GmbH Beratende Ingenieure VBI

Plan-Nr.: 4.4		*Datum:*	05.12.2006
Bearbeitet:	J. Gutbrod	Unterschrift	gez. J. Gutbrod
Aufgestellt:	S. Taubald	Unterschrift	gez. S. Taubald
Geprüft:	J. Lüdemann	Unterschrift	gez. J. Lüdemann
Maßstab:	1:100	*Blattgröße:*	74,1 x 29,7

bfg Bundesanstalt für Gewässerkunde

Wasser- und Schifffahrtsamt Hamburg