




Regelprofil Schnitt A-A,  
Betonschacht rechteckig

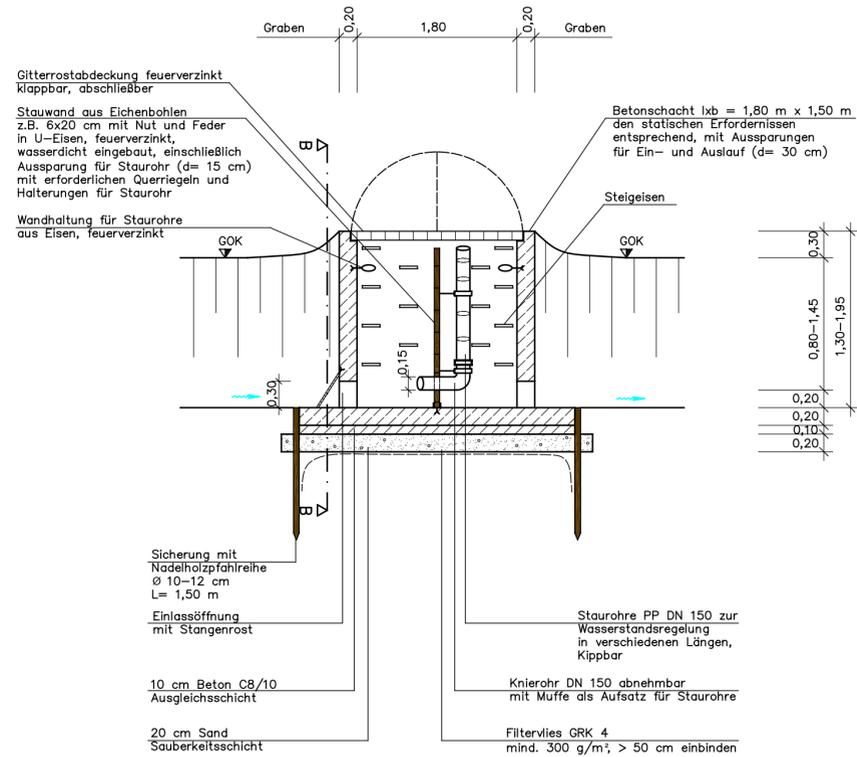

Draufsicht

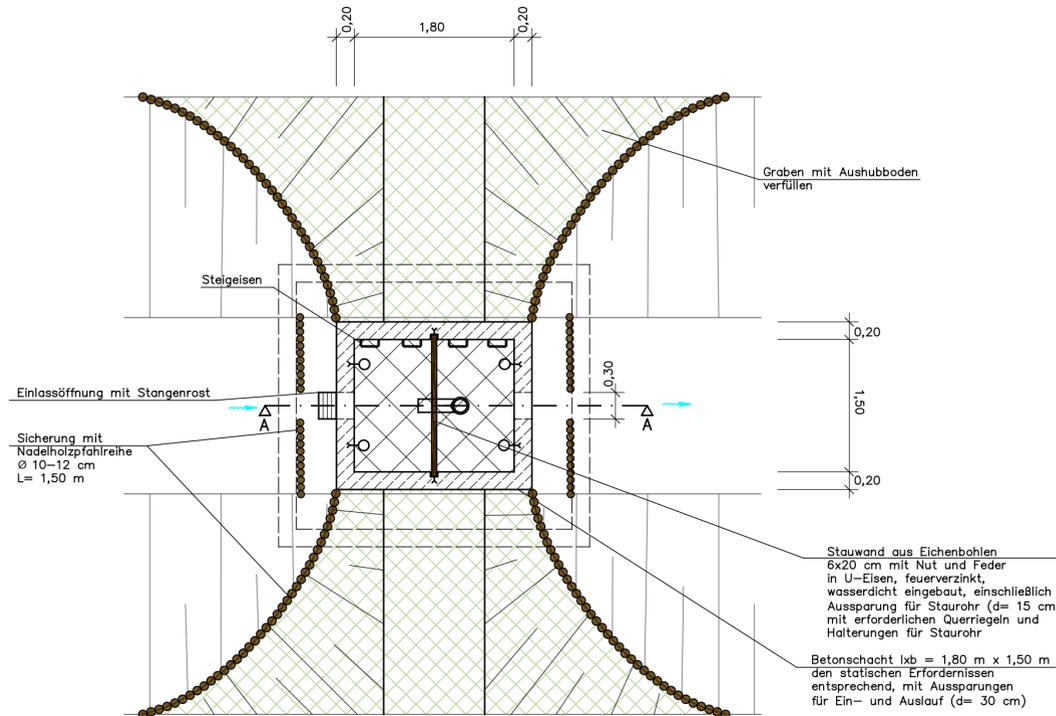

Ansicht Schnitt B-B

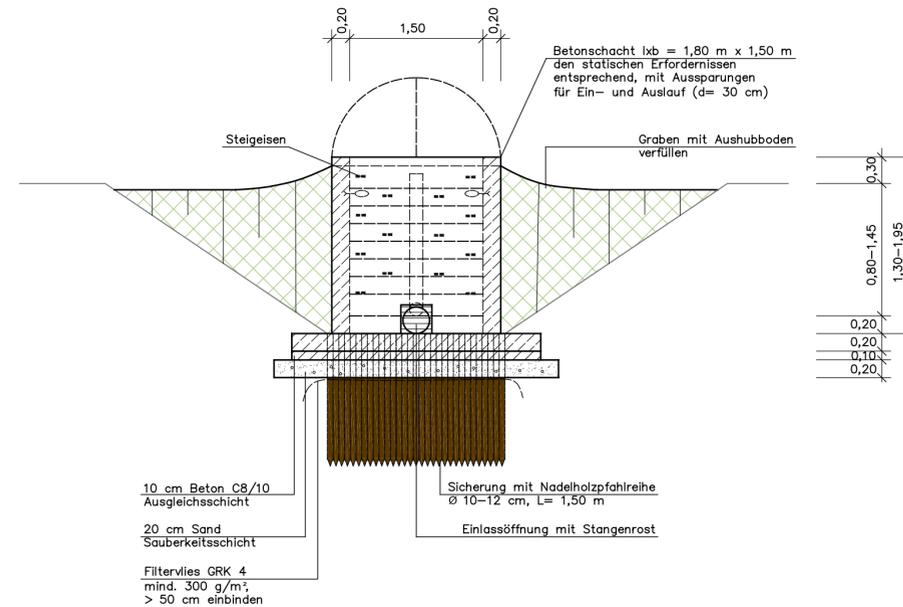


Maße

Schachtbauwerk	Grabensohle [mNN]	GOK [mNN]	Schachthöhe [m]
HW 10	1,20	2,30	1,40
HW 13	0,90	2,55	1,95
HW 14	0,90	2,55	1,95
HW 16	1,00	2,30	1,60
HW 23	1,20	2,20	1,30

## Anpassung der Fahrinne der Unter- und Außenelbe an die Containerschifffahrt

### Landschaftspflegerischer Ausführungsplan Maßnahmengebiet Haseldorfer / Wedeler Marsch

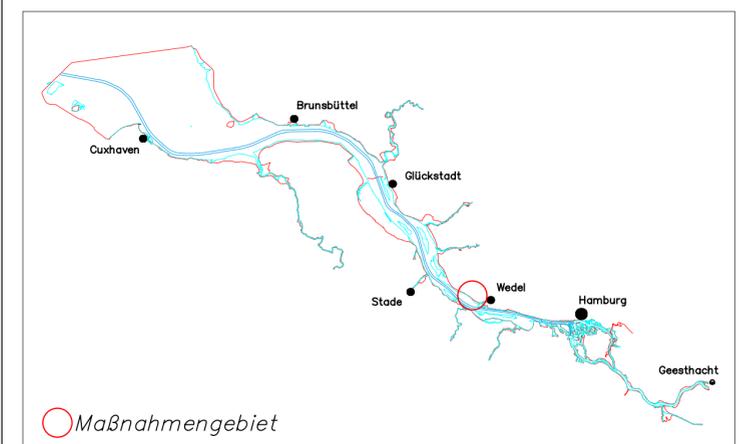

D	C	B	A
Name	Datum	Änderung	
Planart: Detailplan Regelungsbauwerk Regelprofil, Betonschacht rechteckig			
Bearbeitung:	BWS GmbH BODEN ■ WASSER ■ WATER ■ SOIL	BBS Büro Greuner-Pönicke	Ingenieurgesellschaft Klitz & Kollegen Itzehoe GmbH Beratende Ingenieure VBI
Plan-Nr.: 4.2	Datum: 05.12.2006	bfg Bundesanstalt für Gewässerkunde	
Bearbeitet: J. Gutbrod	Unterschrift: gez. J. Gutbrod	Wasser und Schifffahrt Hamburg	
Aufgestellt: S. Taubald	Unterschrift: gez. S. Taubald		
Geprüft: J. Lüdemann	Unterschrift: gez. J. Lüdemann		
Maßstab: 1:50	Blattgröße: 71,5 x 35,9		