

# Maßnahmengbiet Haseldorfer/Wedeler Marsch

## LEGENDE


-  Gewässer ohne Tideinfluss
-  Gewässer mit Tideinfluss
-  Straßen-, Deichfuß- und Hofentwässerung
-  Stauanlage (Schütz, Rückstauklappe, etc., Bestand)
-  Überfahrt oder Durchlass (teilweise zugesezt, Bestand)
-  Gas-Hochdruckleitung mit Schutzstreifen
-  Abwasserhauptsammler AZV
-  Bestehende Verrohrung des Gewässers
-  Verschluss Graben
-  Herstellung Regelungsbauwerk
-  Einbau Rohrdurchlass
-  Herstellung / Ertüchtigung Grabenverbindung
-  Verschluss Mulden und Gräben auf 5 m Länge mit bindigem Boden (Aushubmaterial), Entfernung vorhandener Entwässerungsrohre
-  Herstellung Verwallung

## Bodenmanagement

-  Bearbeitungsgebiete
-  Aushub im Baustellenbereich
-  Verfüllung / Verwallung / Andeckung des Aushubs (Bereich bis ca. 50 m Entfernung)
-  Umlagerung / Transport / Andeckung des Aushubs (Bereich über ca. 50 m Entfernung)
-  Verfüllung von Gräben und Gräben mit Material aus dem Baustellenbereich (Bereich bis ca. 50 m Entfernung)

## Bauwege

-  Zufahrtswege / Straßen
-  Überfahrten in Bearbeitungsgebiete
-  Arbeits- und Transportwege
-  Schutzflächen: keine Bautätigkeit, kein Befahren, keine Lagerung
-  Baustelleneinrichtungsplatz
-  Material(zwischen)lager

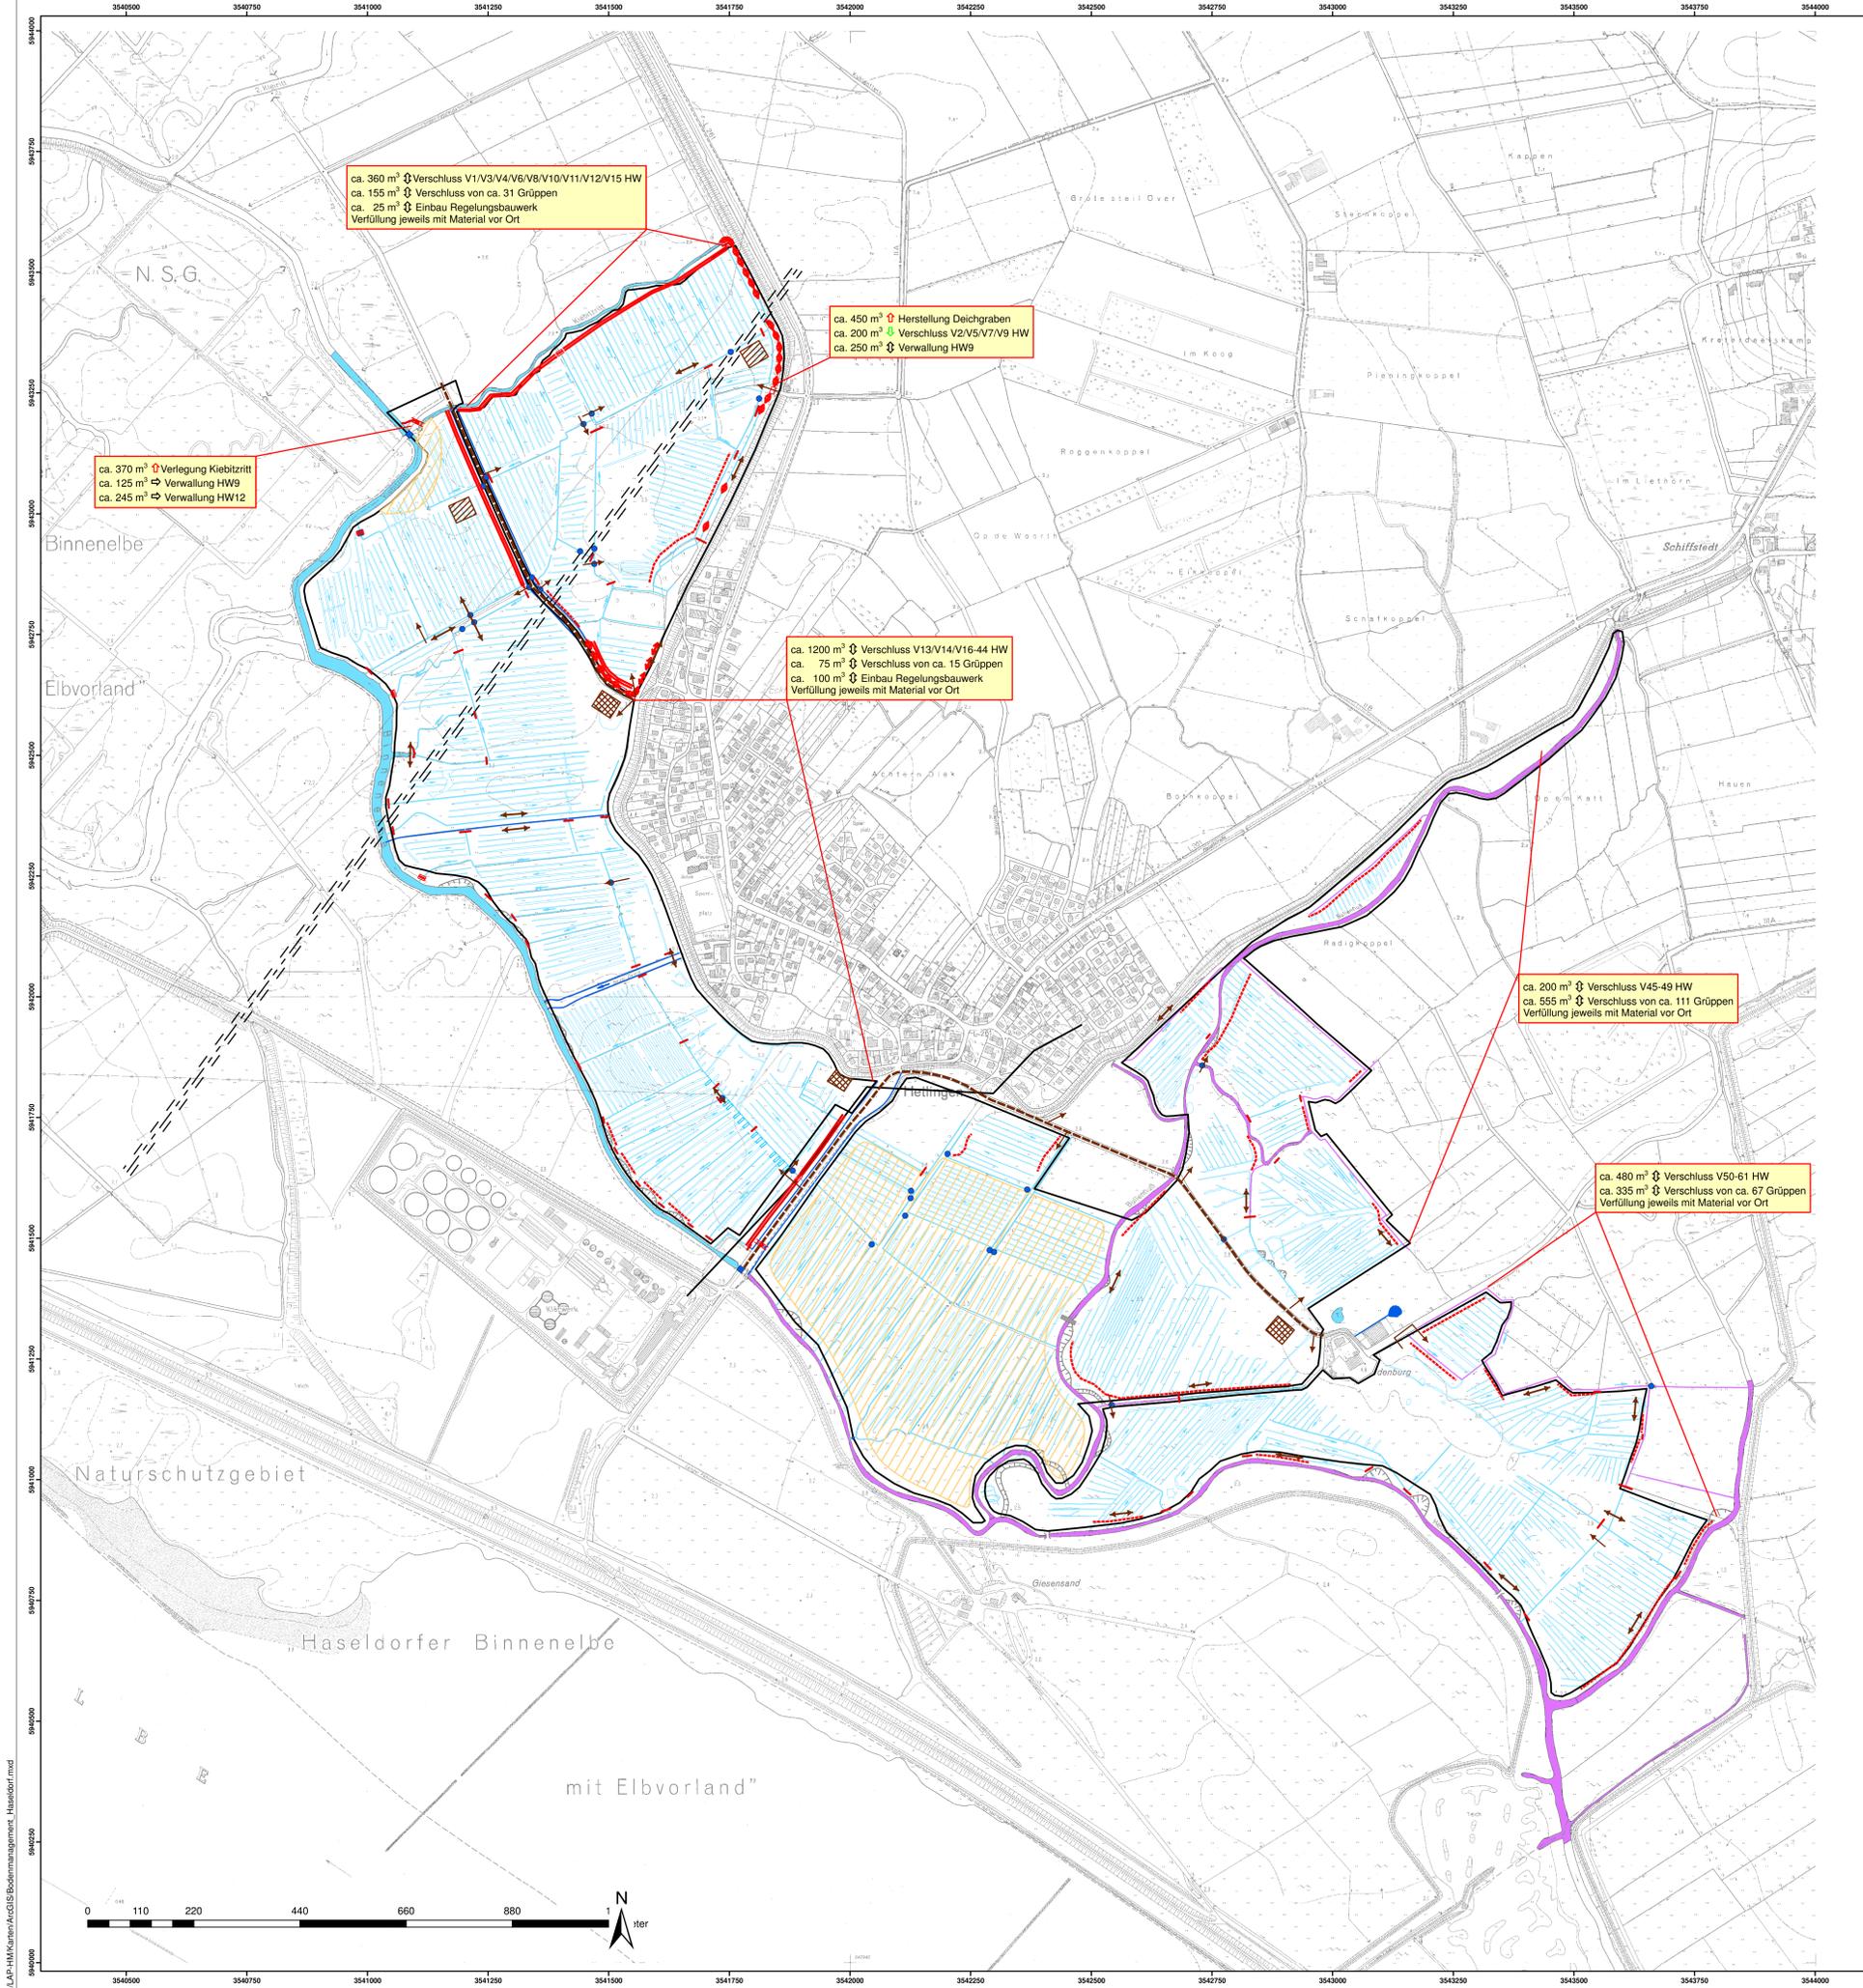

ca. 360 m³ Verschluss V1/V3/V4/V6/V8/V10/V11/V12/V15 HW  
ca. 155 m³ Verschluss von ca. 31 Gruppen  
ca. 25 m³ Einbau Regelungsbauwerk  
Verfüllung jeweils mit Material vor Ort

ca. 450 m³ Herstellung Deichgraben  
ca. 200 m³ Verschluss V2/V5/V7/V9 HW  
ca. 250 m³ Verwallung HW9

ca. 370 m³ Verlegung Kiebitztritt  
ca. 125 m³ Verwallung HW9  
ca. 245 m³ Verwallung HW12


ca. 1200 m³ Verschluss V13/V14/V16-44 HW  
ca. 75 m³ Verschluss von ca. 15 Gruppen  
ca. 100 m³ Einbau Regelungsbauwerk  
Verfüllung jeweils mit Material vor Ort

ca. 200 m³ Verschluss V45-49 HW  
ca. 555 m³ Verschluss von ca. 111 Gruppen  
Verfüllung jeweils mit Material vor Ort

ca. 480 m³ Verschluss V50-61 HW  
ca. 335 m³ Verschluss von ca. 67 Gruppen  
Verfüllung jeweils mit Material vor Ort

### Anpassung der Fahrinne der Unter- und Außenelbe an die Containerschifffahrt

### Landschaftspflegerischer Ausführungsplan Maßnahmengbiet Haseldorfer / Wedeler Marsch

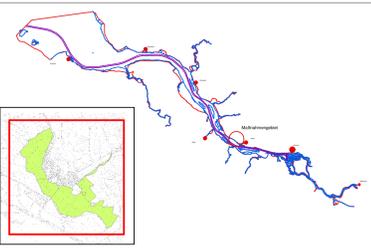

D			
C			
B			
A			
	Name	Datum	Änderung

Planart  
Bauwegeplan, Baustelleneinrichtungsflächen und Bodenmanagement

**BWS GmbH**  
BODEN • WÄSSEN • WASSER • SOIL  
BBS Büro Geosystem-Planische

Plan - Nr.	6	Datum	05.12.2006
Bearbeitet:	S. Taubald	gezeichnet:	S. Taubald
Aufgestellt:	J. Gutbrod	gezeichnet:	J. Gutbrod
Gepüft:	J. Lüdemann	gezeichnet:	J. Lüdemann
Maßstab:	1:2.500	Blattgröße:	118,8 x 84,1

**bfg**  
Bundesanstalt für Gewässerkunde