


Maßnahmengbiet Hetlingen/Giesensand

LEGENDE (gültig für beide Teilpläne)

- Maßnahmengbiet Hetlingen/Giesensand
- Hydraulische Teilgebiete
- Gewässer ohne Tideeinfluss
- Gewässer mit Tideeinfluss
- Straßen-, Deichfuß- und Hofentwässerung
- Gruppenstruktur mit Fließrichtung
- Stauanlage (Schütz, Rückstauklappe, etc., Bestand)
- Überfahrt oder Durchlass (teilweise zugesezt, Bestand)
- verrohrter Gruppenanschluss
- Geländehöhe +1,4 mNN
- Geländehöhe +1,6 mNN
- Geländehöhe +1,8 mNN
- Maximaler Tidebereich (HTHW: 1,98 mNN)
- Gas-Hochdruckleitung mit Schutzstreifen (siehe Kapitel 3.7)
- Verschluss Graben
- Grabenverschluss auf 5 m Länge mit Maßnahmennummer und Maßnahmengbiet; (siehe Detailplan 4.4)
- Verfüllung hinter Mündungstrichter (GOK +0,30 m)
- Enttückung Durchlass mit Angabe der Nenweite
- Herstellung Regelbauwerk
- Einbau Rohrdurchlass
- Durchlass Typ "HAMCO"
- Verschluss Mulden und Gruppen auf 5 m Länge mit bindigem Boden (Aushubmaterial), Entfernung vorhandener Entwässerungsrohre
- Herstellung Verwallung auf 3 m Breite mit Höhenangabe in mNN
- Bestehende Verwallung eineben
- Bodenaushub andecken
- Kleilager anlegen
- Grabensohle vertiefen
- Gräben vertiefen und aufweiten, Anlage von Bermen
- Abzäunung herstellen (mit Tor)
- Gehölzpflanzungen (33 Weiden und Eschen; Weiden aus vor Ort entnommenen Stecklingen)
- Entfernung von Gehölzen (HG 60) (in Abstimmung mit der ökolog. Bauleitung)
- Eisenschrott entfernen (HG 61)
- Totholz/Heuballen aus Gewässer entfernen, daneben ablagern (HG 1, HG 62)
- Melkstand beseitigen (HG 63)
- Möglicher Standort für Hebeanlagen
- Maßnahmennummer

Pflege / Entwicklung

- Nutzungsaufgabe / Sukzession, ggf. Pflegeschnitt in Zusammenarbeit mit der zuständigen Naturschutzbehörde festlegen
- Zeitweise Beweidung (Zeitraum und Flächenanteil nach Absprache mit der zuständigen Naturschutzbehörde)
- Entwicklung von Flusswatt-Röhricht
- Klappertopfvorkommen (laut Mitteilung Herr Kurz)

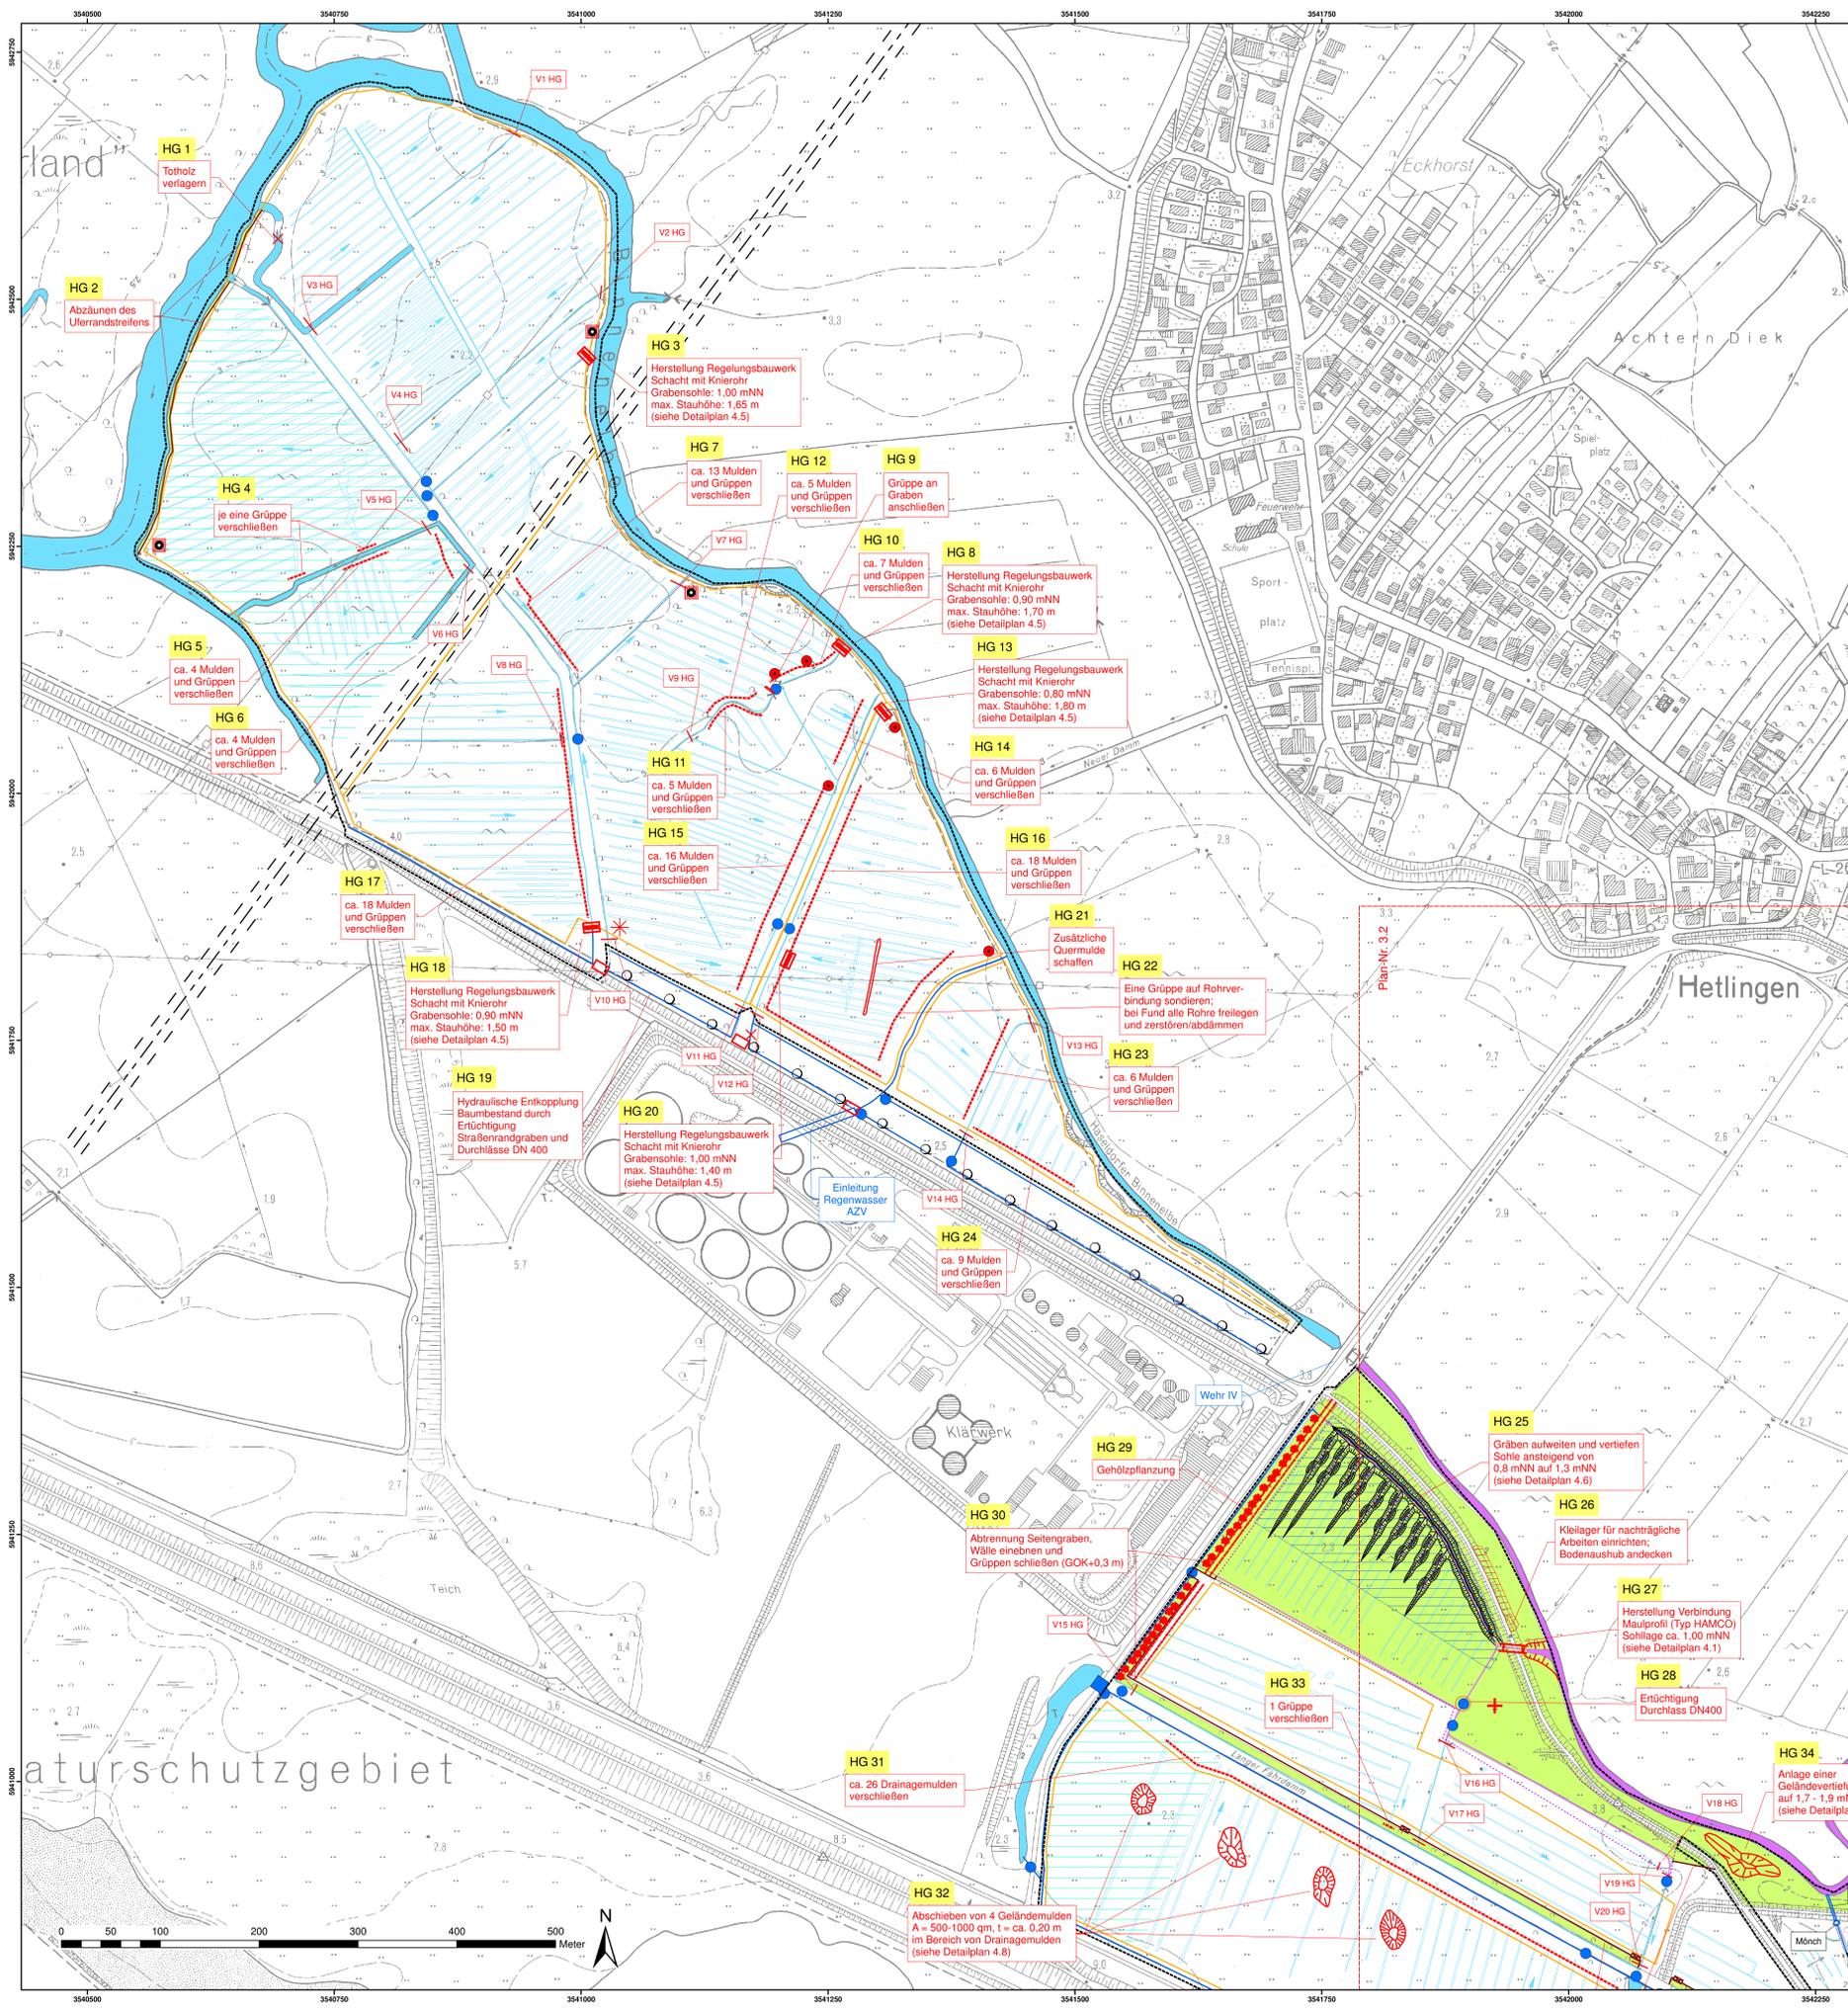

Anpassung der Fahrwinne der Unter- und Außenlelle an die Containerschiffahrt

Landschaftspflegerischer Ausführungsplan
Maßnahmengbiet Hetlingen / Giesensand

D									
C									
B									
A									
Name		Datum		Änderung					
Planart									
Maßnahmenplan - Teilplan 1									
Bearbeitung		BWS GmbH BODEN WÄRDEN WÄRDEN WÄRDEN BBS BBS Geopur-Planke		Datum		05.12.2006			
Plan - Nr.		3.1		gez. S. Taubald		bfg Bundesamt für Gewässerkunde			
Aufgestellt:		J. Gutbrod		gez. J. Lüdemann		Münch			
Geprüft:		J. Lüdemann		gez. J. Lüdemann					
Maßstab:		1:2.500		Blattgröße:		118,8 x 84,1			