

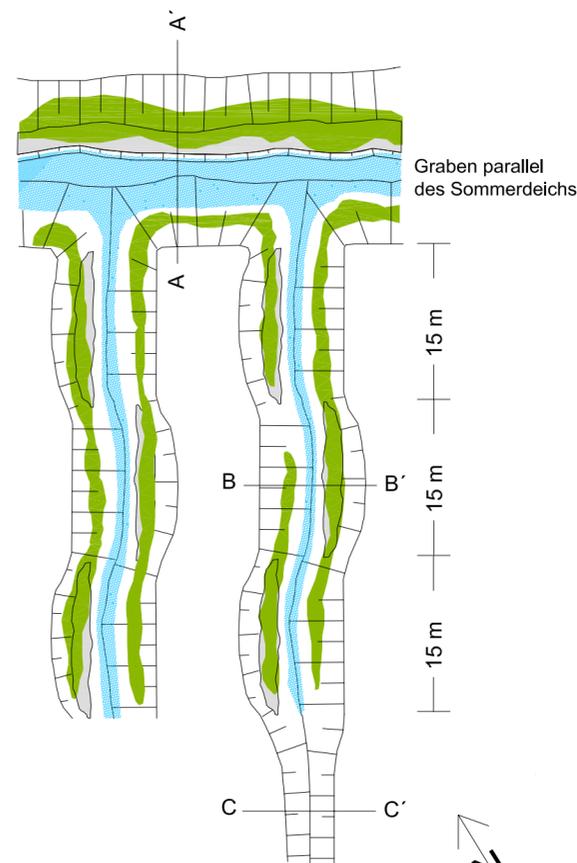
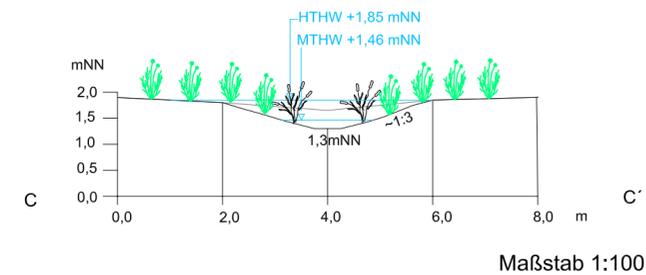


Grabenvertiefungen und- aufweitungen zwischen Kläranlage und Hof Giesensand (HG 25)

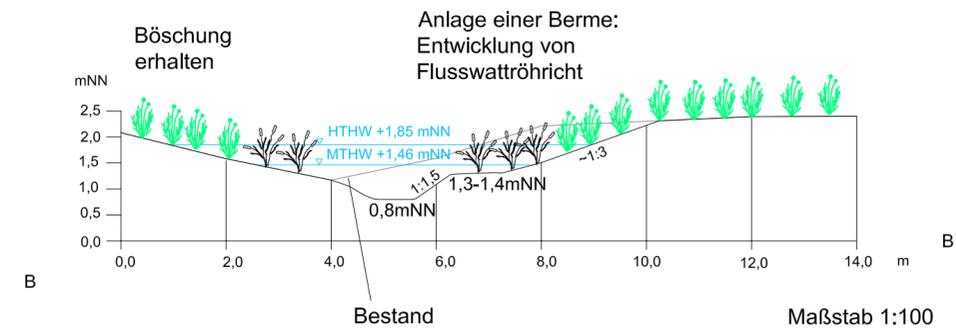


- Bermen auf Höhe des mittleren THW mit Schlackablagerung
- Röhrichtentwicklung
- Wasserfläche bei ca. 1,0 mNN

Maßstab 1:500

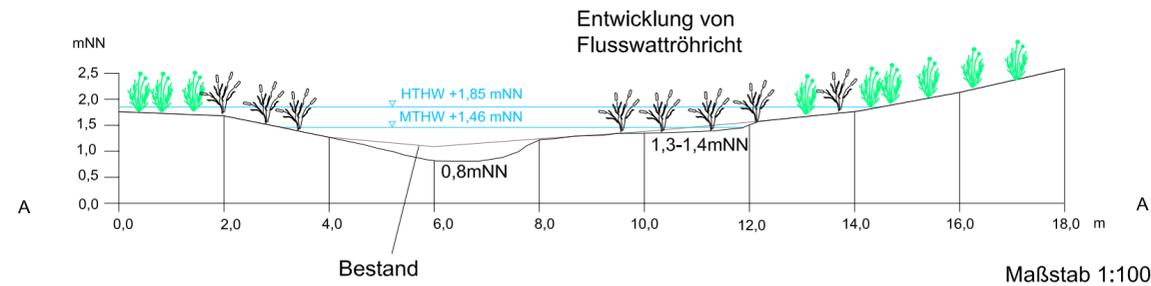

Anpassung der Fahrinne der Unter- und Außenelbe an die Containerschifffahrt

Landschaftspflegerischer Ausführungsplan Maßnahmengebiet Hetlingen / Giesensand

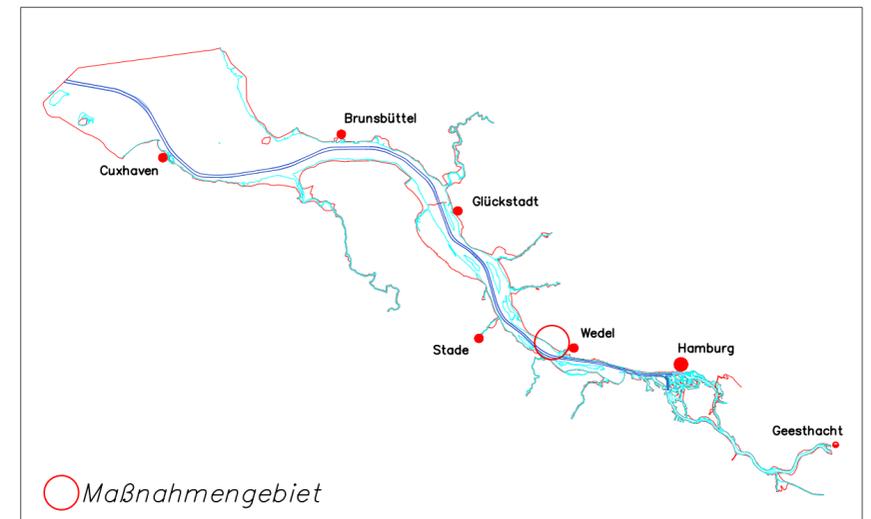

D		
C		
B		
A		

Name	Datum	Änderung

Planart:
Detailplan
Profilierung tidebeeinflusster Gräben nahe Kläranlage (HG 25)

Bearbeitung: **BWS** GmbH (BODEN ■ WASSER ■ WATER ■ SOIL) | **BBS** Büro Greuner-Pönicke | **Ingenieurgemeinschaft Klütz & Kollegen Itzhoe GmbH** Beratende Ingenieure VBI

Plan-Nr.: 4.6	Datum: 05.12.2006	 Bundesanstalt für Gewässerkunde
Bearbeitet: S. Walter	Unterschrift gez. S. Walter	
Aufgestellt: S. Taubald	Unterschrift gez. S. Taubald	
Geprüft: J. Lüdemann	Unterschrift gez. J. Lüdemann	
Maßstab: 1:500/100	Blattgröße: 59,0 x 29,7	