



Vertiefung und -aufweitung zukünftig tidebeeinflusster Gräben nordöstlich von Hof Giesensand an der geplanten Deichöffnung zur Hetlinger Binnenelbe (HG 56)

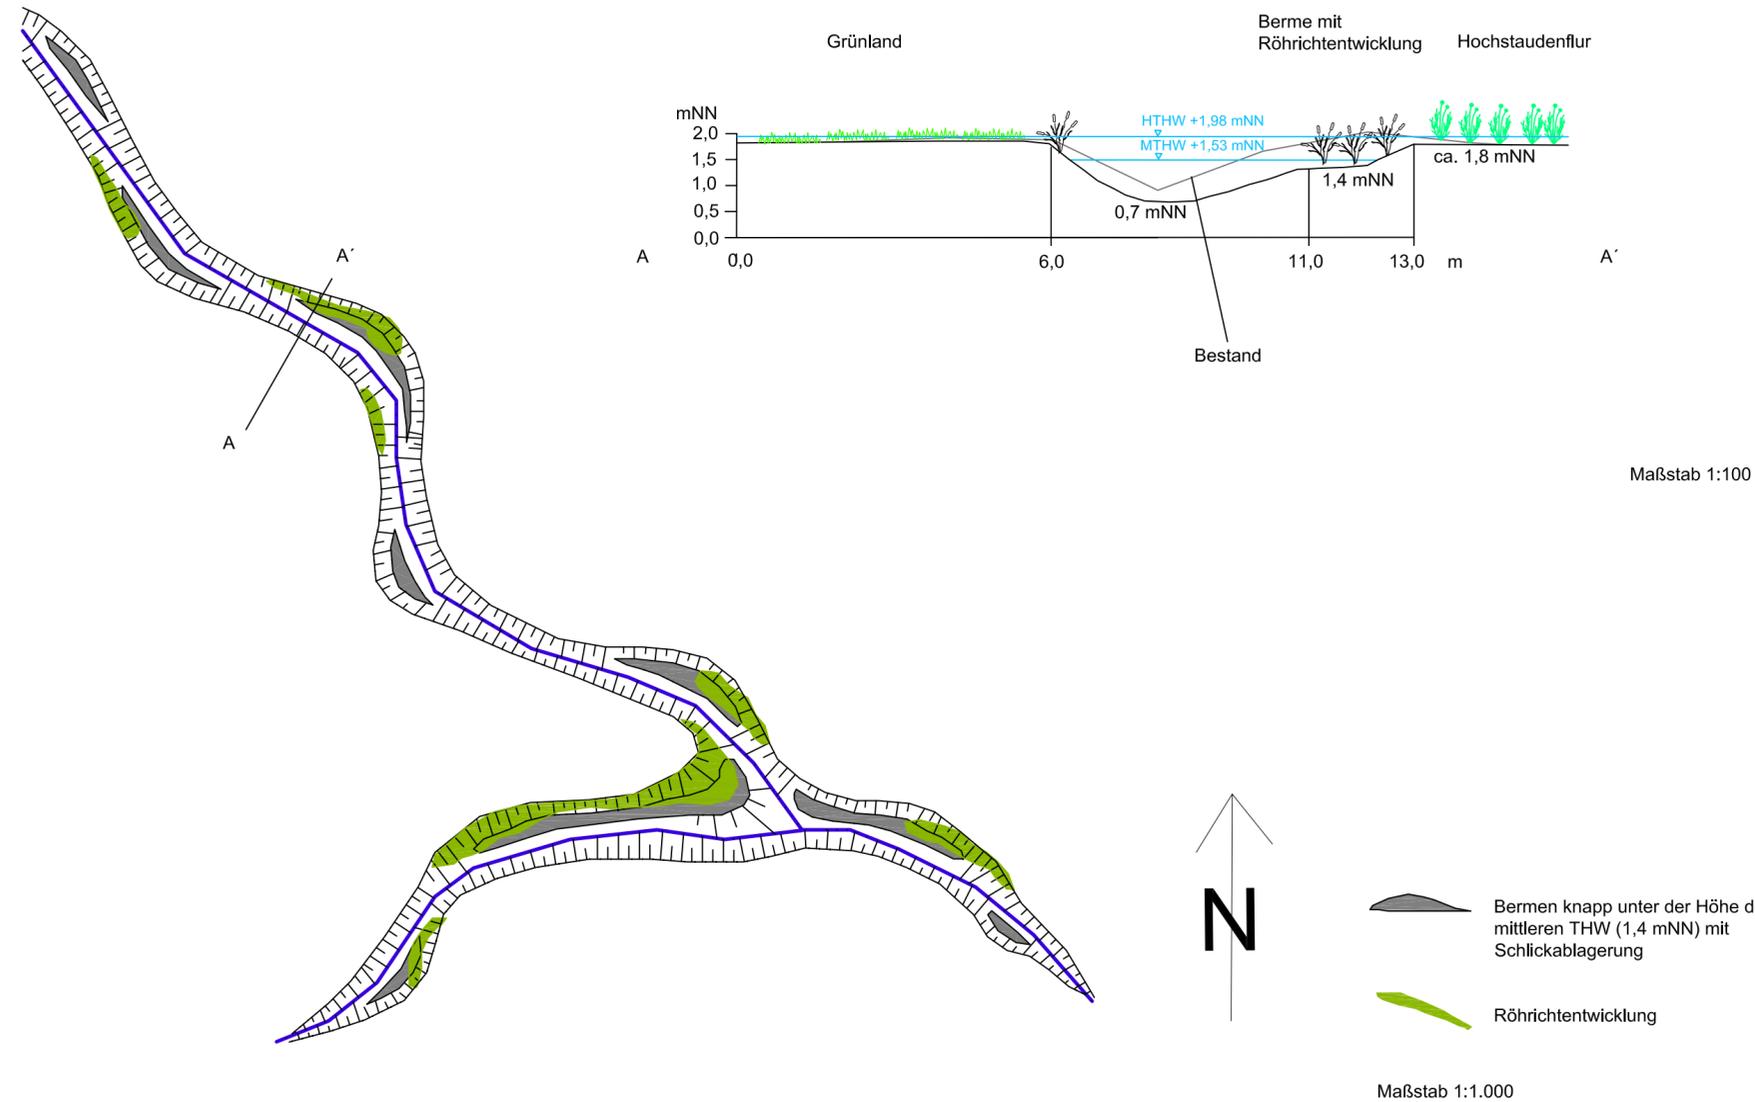

Anpassung der Fahrinne der Unter- und Außenelbe an die Containerschifffahrt

Landschaftspflegerischer Ausführungsplan
Maßnahmengebiet Hetlingen / Giesensand

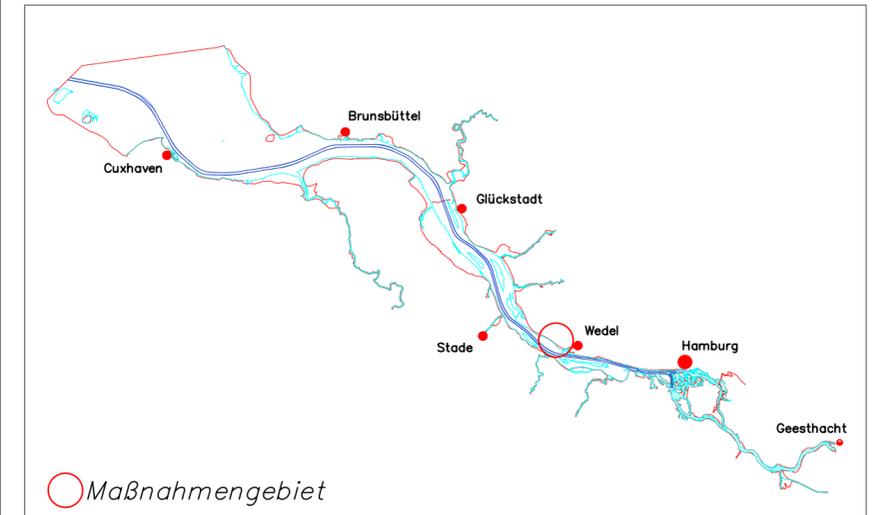

D		
C		
B		
A		

Name	Datum	Änderung

Planart:
Detailplan
Profilierung tidebeeinflusster Gräben nahe Deichöffnung (HG 56)

Bearbeitung:

BWSGmbH
BODEN ■ WASSER ■ WATER ■ SOIL

BBS
Büro Greuner-Pönicke

Ingenieurgesellschaft
Klütz & Kollegen
Itzhoe GmbH
Beratende Ingenieure VBI

Plan-Nr.: 4.7	Datum: 05.12.2006	 Bundesanstalt für Gewässerkunde
Bearbeitet: S. Walter	Unterschrift gez. S. Walter	
Aufgestellt: S. Taubald	Unterschrift gez. S. Taubald	
Geprüft: J. Lüdemann	Unterschrift gez. J. Lüdemann	
Maßstab: 1:1000/100	Blattgröße: 59,0 x 29,7	