



Anlage von Geländemulden

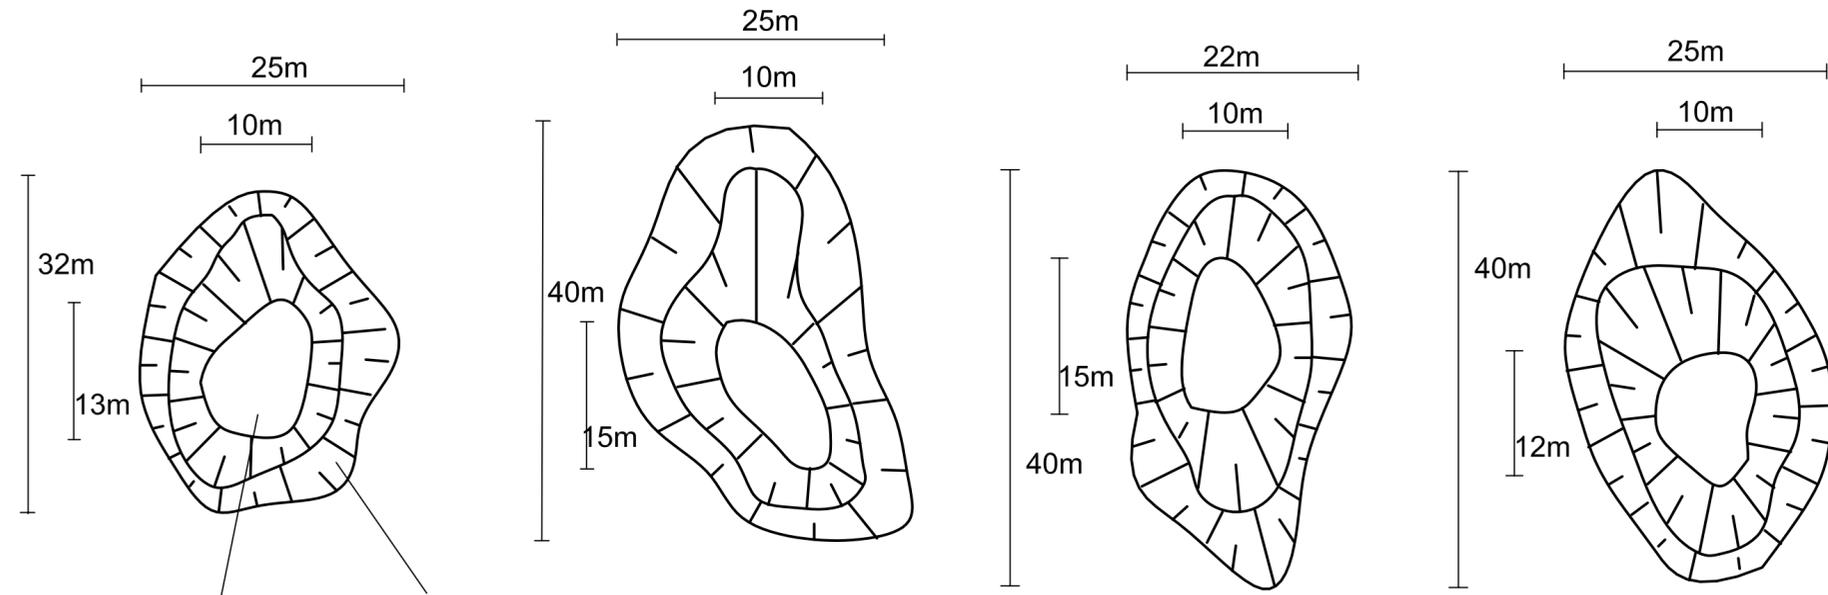

Mutterboden abtragen
bis 0,2m unter GOK

Mineralboden abtragen
bis ca. 0,3 m unter GOK

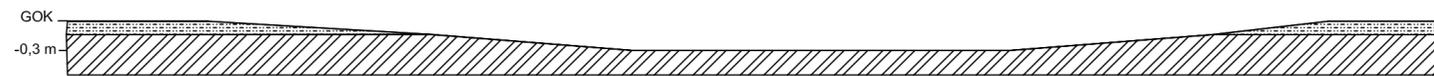


Mutterboden
Mineralboden

Maßstab 1:100 / 1:50

Maßstab 1:500

Anpassung der Fahrinne der Unter- und Außenelbe an die Containerschifffahrt

Landschaftspflegerischer Ausführungsplan
Maßnahmengebiet Hetlingen / Giesensand

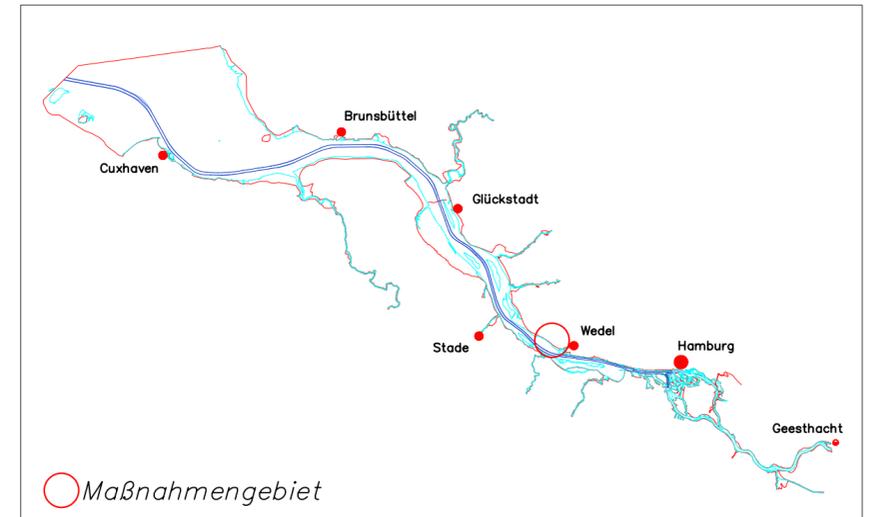

D		
C		
B		
A		

Name	Datum	Änderung
------	-------	----------

Planart:
Detailplan
Anlage von Geländemulden

Bearbeitung: **BWS**GmbH **BBS** Büro Greuner-Pönicke Ingenieurgemeinschaft Klütz & Kollegen Itzehoe GmbH Beratende Ingenieure VBI

Plan-Nr.: 4.8	Datum: 05.12.2006	 Bundesanstalt für Gewässerkunde Wasser- und Schifffahrtsamt Hamburg
Bearbeitet: S. Walter	Unterschrift gez. S. Walter	
Aufgestellt: S. Taubald	Unterschrift gez. S. Taubald	
Geprüft: J. Lüdemann	Unterschrift gez. J. Lüdemann	
Maßstab: 1:500/100/50	Blattgröße: 59,0 x 29,7	