

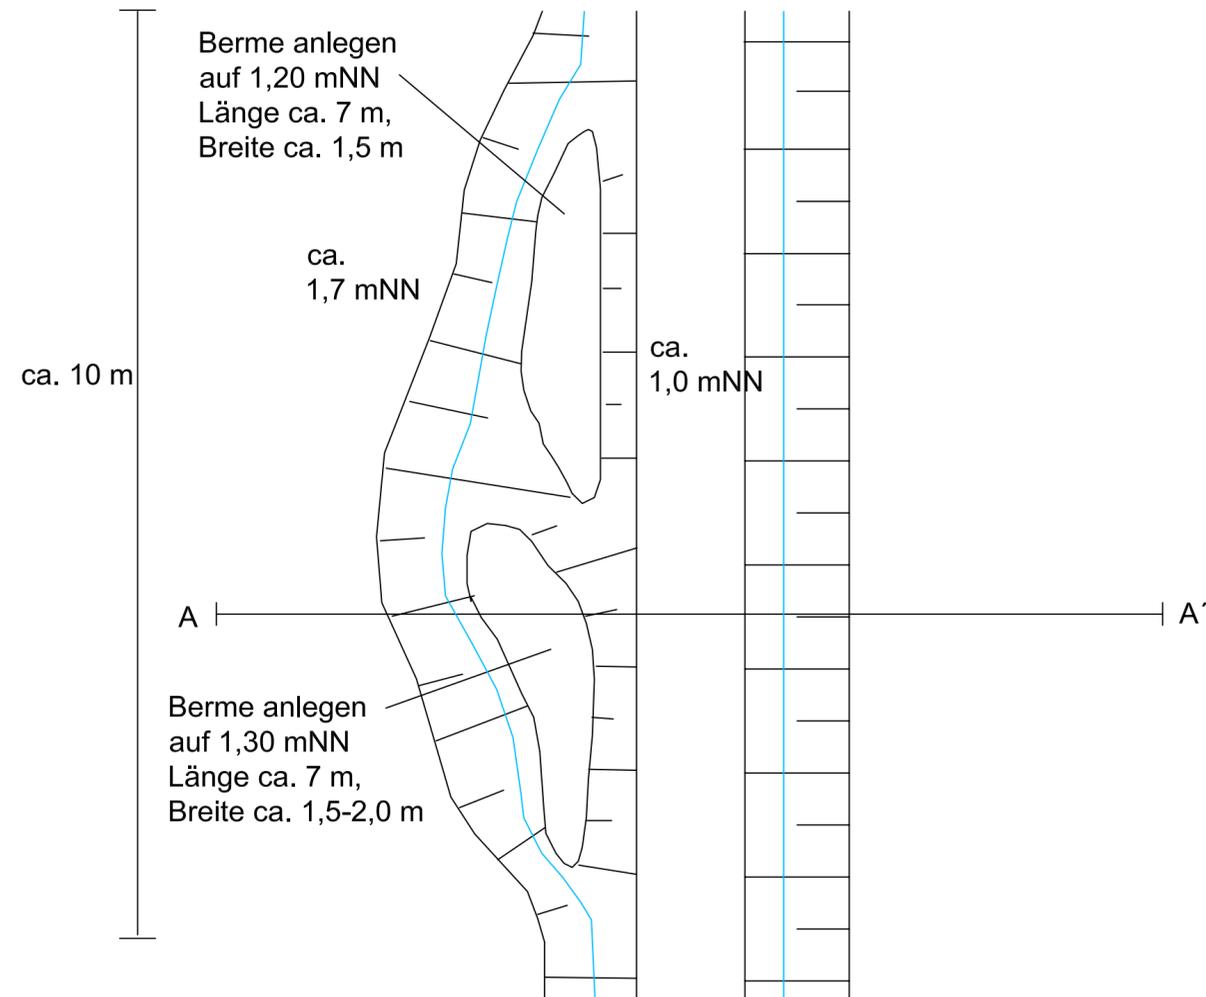


Uferabflachung (HG 49)

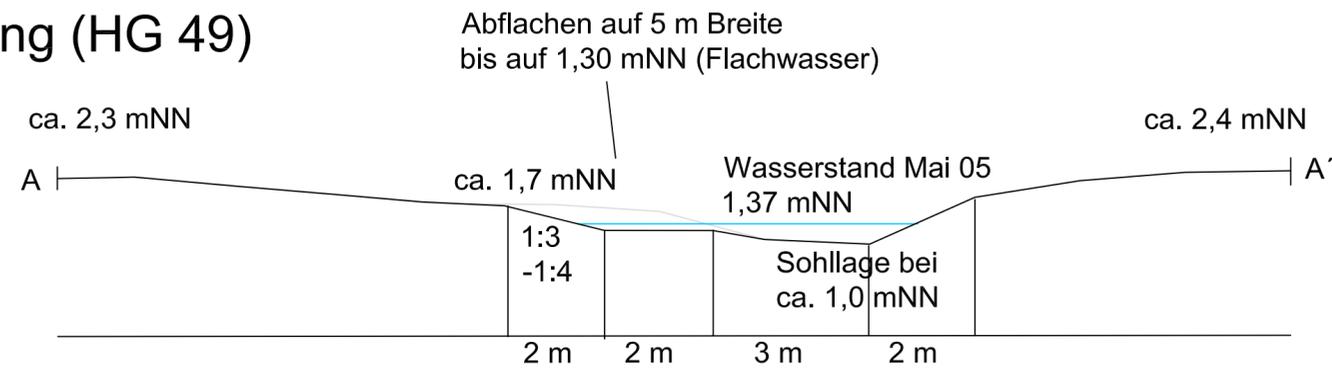

Anpassung der Fahrinne der Unter- und Außenelbe an die Containerschifffahrt

Landschaftspflegerischer Ausführungsplan Maßnahmengebiet Hetlingen / Giesensand

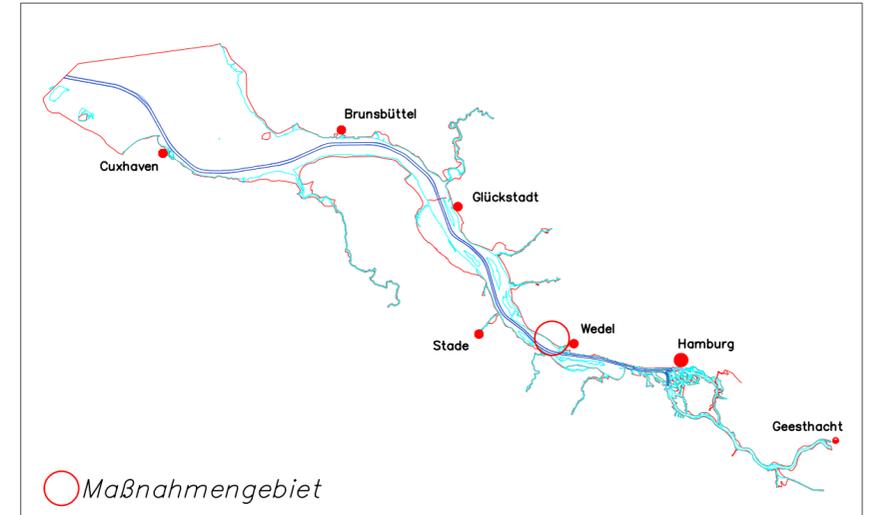

D		
C		
B		
A		

Name	Datum	Änderung
------	-------	----------

Planart:
Detailplan
Uferabflachung südöstlich von Hof Giesensand (HG 49)

Bearbeitung: BWS GmbH (BODEN ■ WASSER ■ WATER ■ SOIL) | BBS Büro Greuner-Pönicke | Ingenieurgesellschaft Klütz & Kollegen Itzehoe GmbH (Beratende Ingenieure VBI)

Plan-Nr.: 4.9	Datum: 05.12.2006	
Bearbeitet: S. Walter	Unterschrift gez. S. Walter	
Aufgestellt: S. Taubald	Unterschrift gez. S. Taubald	
Geprüft: J. Lüdemann	Unterschrift gez. J. Lüdemann	
Maßstab: 1:100	Blattgröße: 59,0 x 29,7	