


# Maßnahmengbiet Vaaler Moor

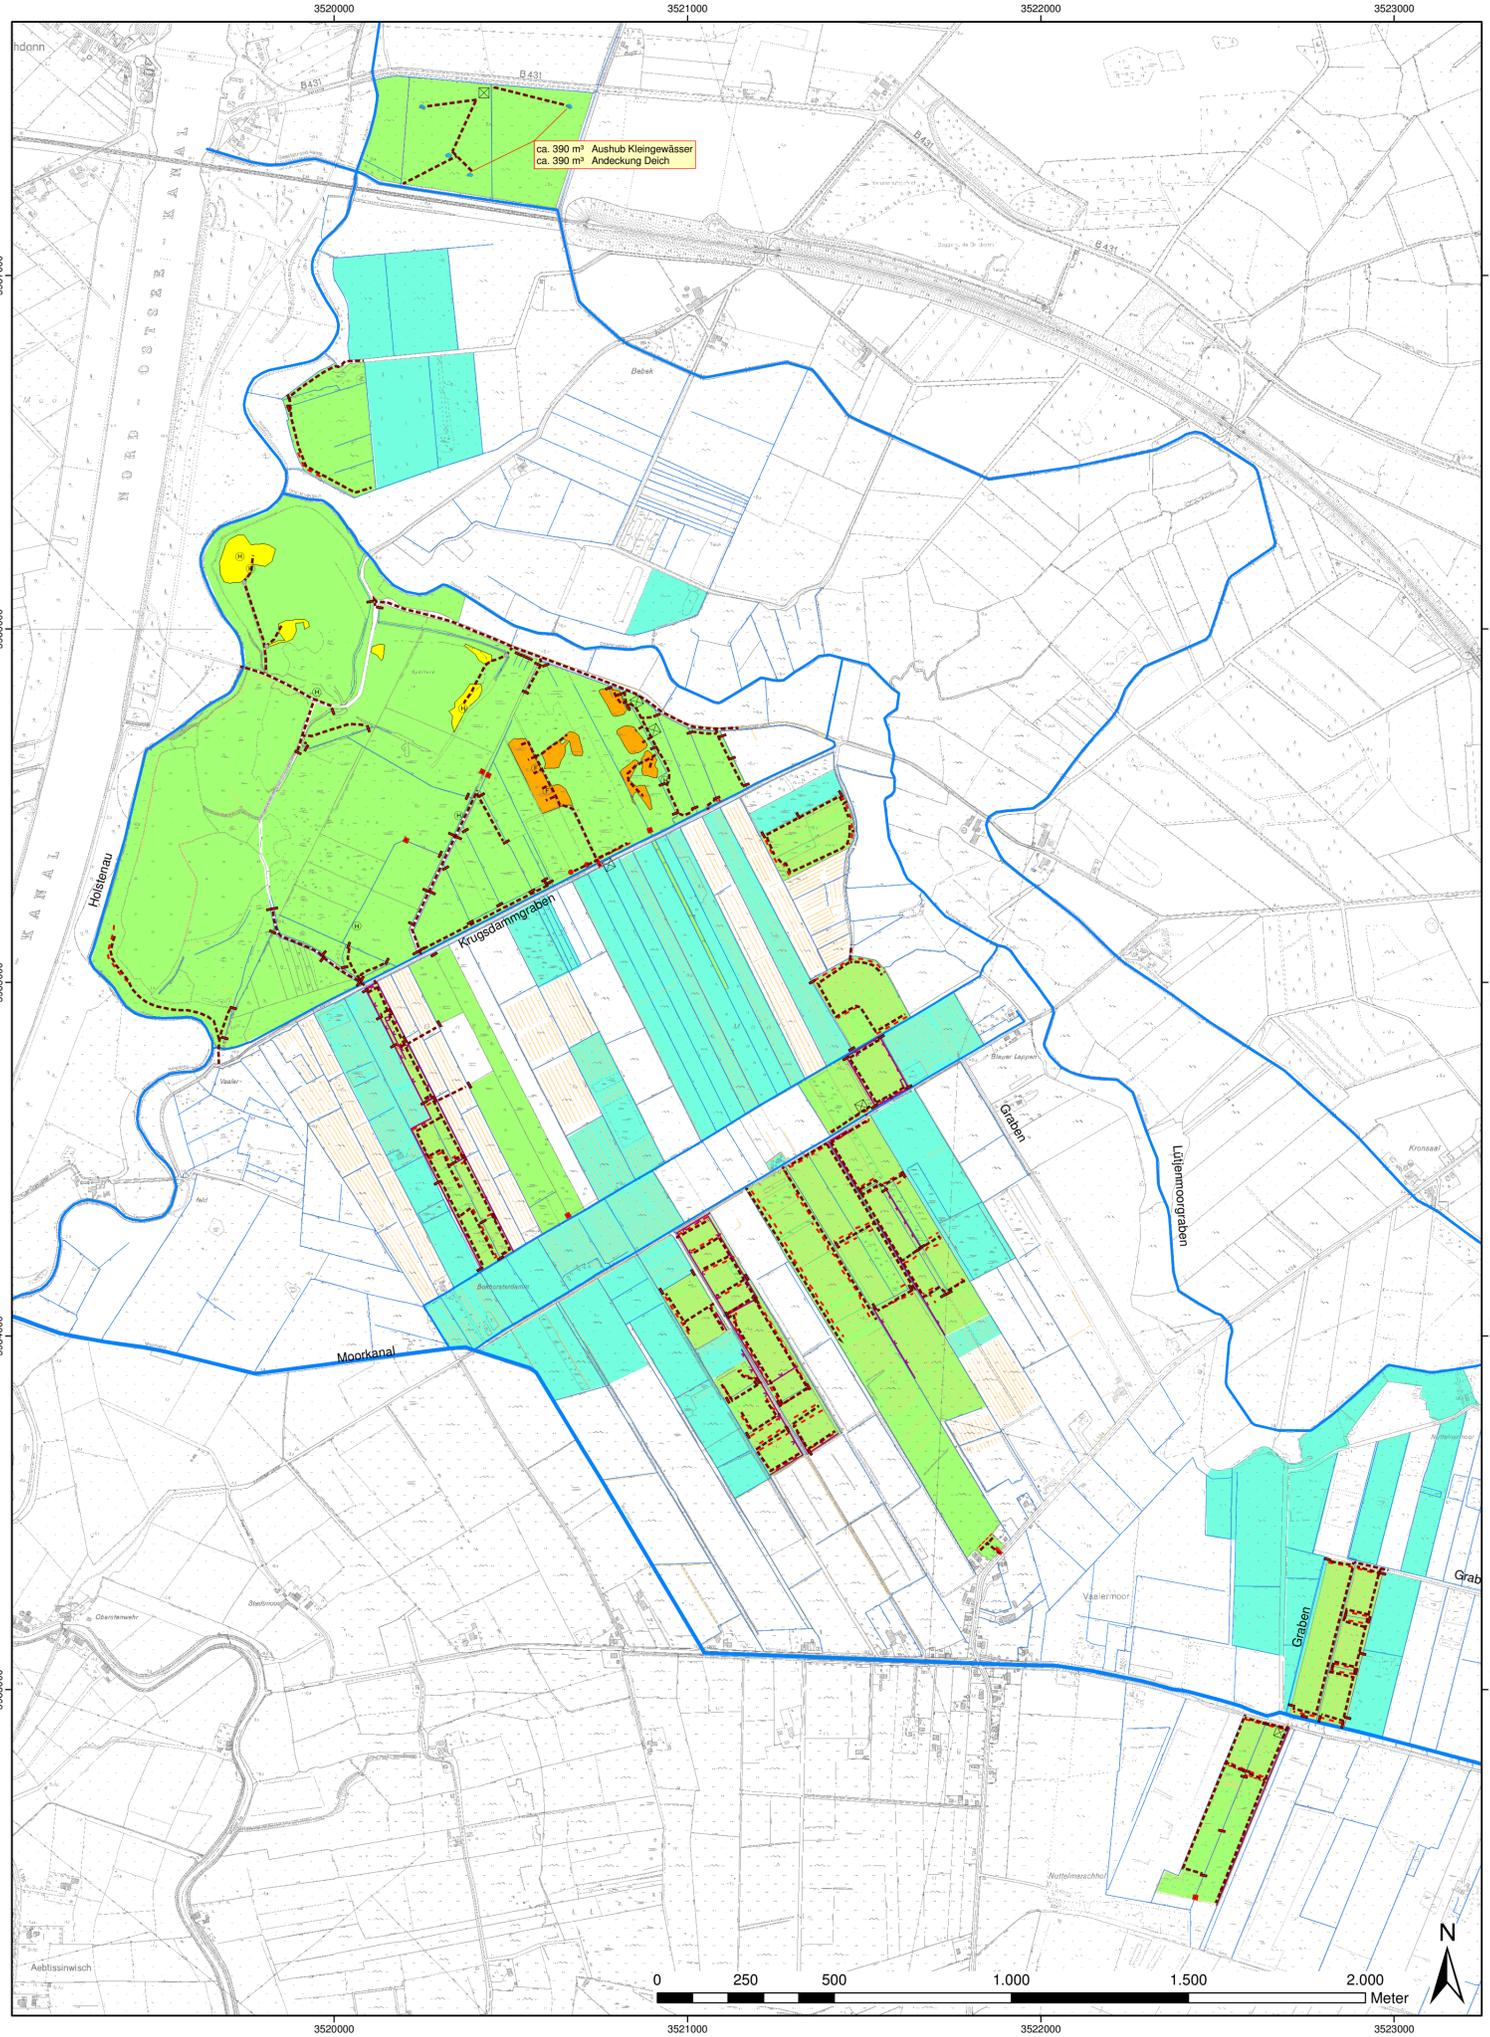


## Legende

- Maßnahmengbiet
- Eigentum der Stiftung Naturschutz
- Hauptgewässer
- Gewässer
- Geländekanten (z.B. Böschungsoberkanten von Gräben und Gruppen, Geländesprünge)
- Baustelleneinrichtung
- Arbeitswege
- Absperren der Zuwegungen zu Sandmagerrasen mit jeweils zwei Findlingen (ca. 80 cm Durchmesser)
- Überfahrt herstellen
- Gruppenverschlüsse herstellen
- Grabenverschluss herstellen
- Grabenverschluss herstellen mit Handarbeit
- Rohre entfernen
- Hochsitz entfernen
- Fasanenanfütterung entfernen
- Abzäunung herstellen
- Abzäunung entfernen

## Anpassung der Fahrrinne der Unter- und Außenelbe an die Containerschifffahrt

### Landschaftspflegerischer Ausführungsplan Vaaler Moor

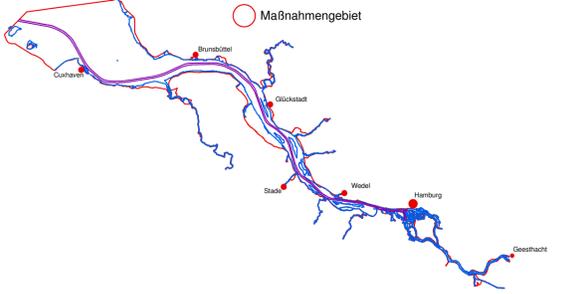

D			
C			
B			
A			
	Name	Datum	Änderung

Planart **Plan 10:**  
Bauwegeplan und Baustelleneinrichtung

<b>Bearbeitung</b>	<b>BWS</b> GmbH BODEN ■ WASSER ■ WATER ■ SOIL	<b>BBS</b> Büro Greuner-Pönicke
<b>Plan - Nr.</b> 10	<b>Datum</b> 15.05.2006	 Bundesanstalt für Gewässerkunde  Wasser und Schiffahrtsamt Hamburg
<b>Bearbeitet:</b> M. Beyer	Unterschrift: gez. M. Beyer	
<b>Aufgestellt:</b> M. Beyer	Unterschrift: gez. M. Beyer	
<b>Geprüft:</b> L. Krob	Unterschrift: gez. L. Krob	
<b>Maßstab:</b> 1:10.000	<b>Blattgröße:</b> 84,1 x 59,4	