



Maßnahmengbiet Vaaler Moor

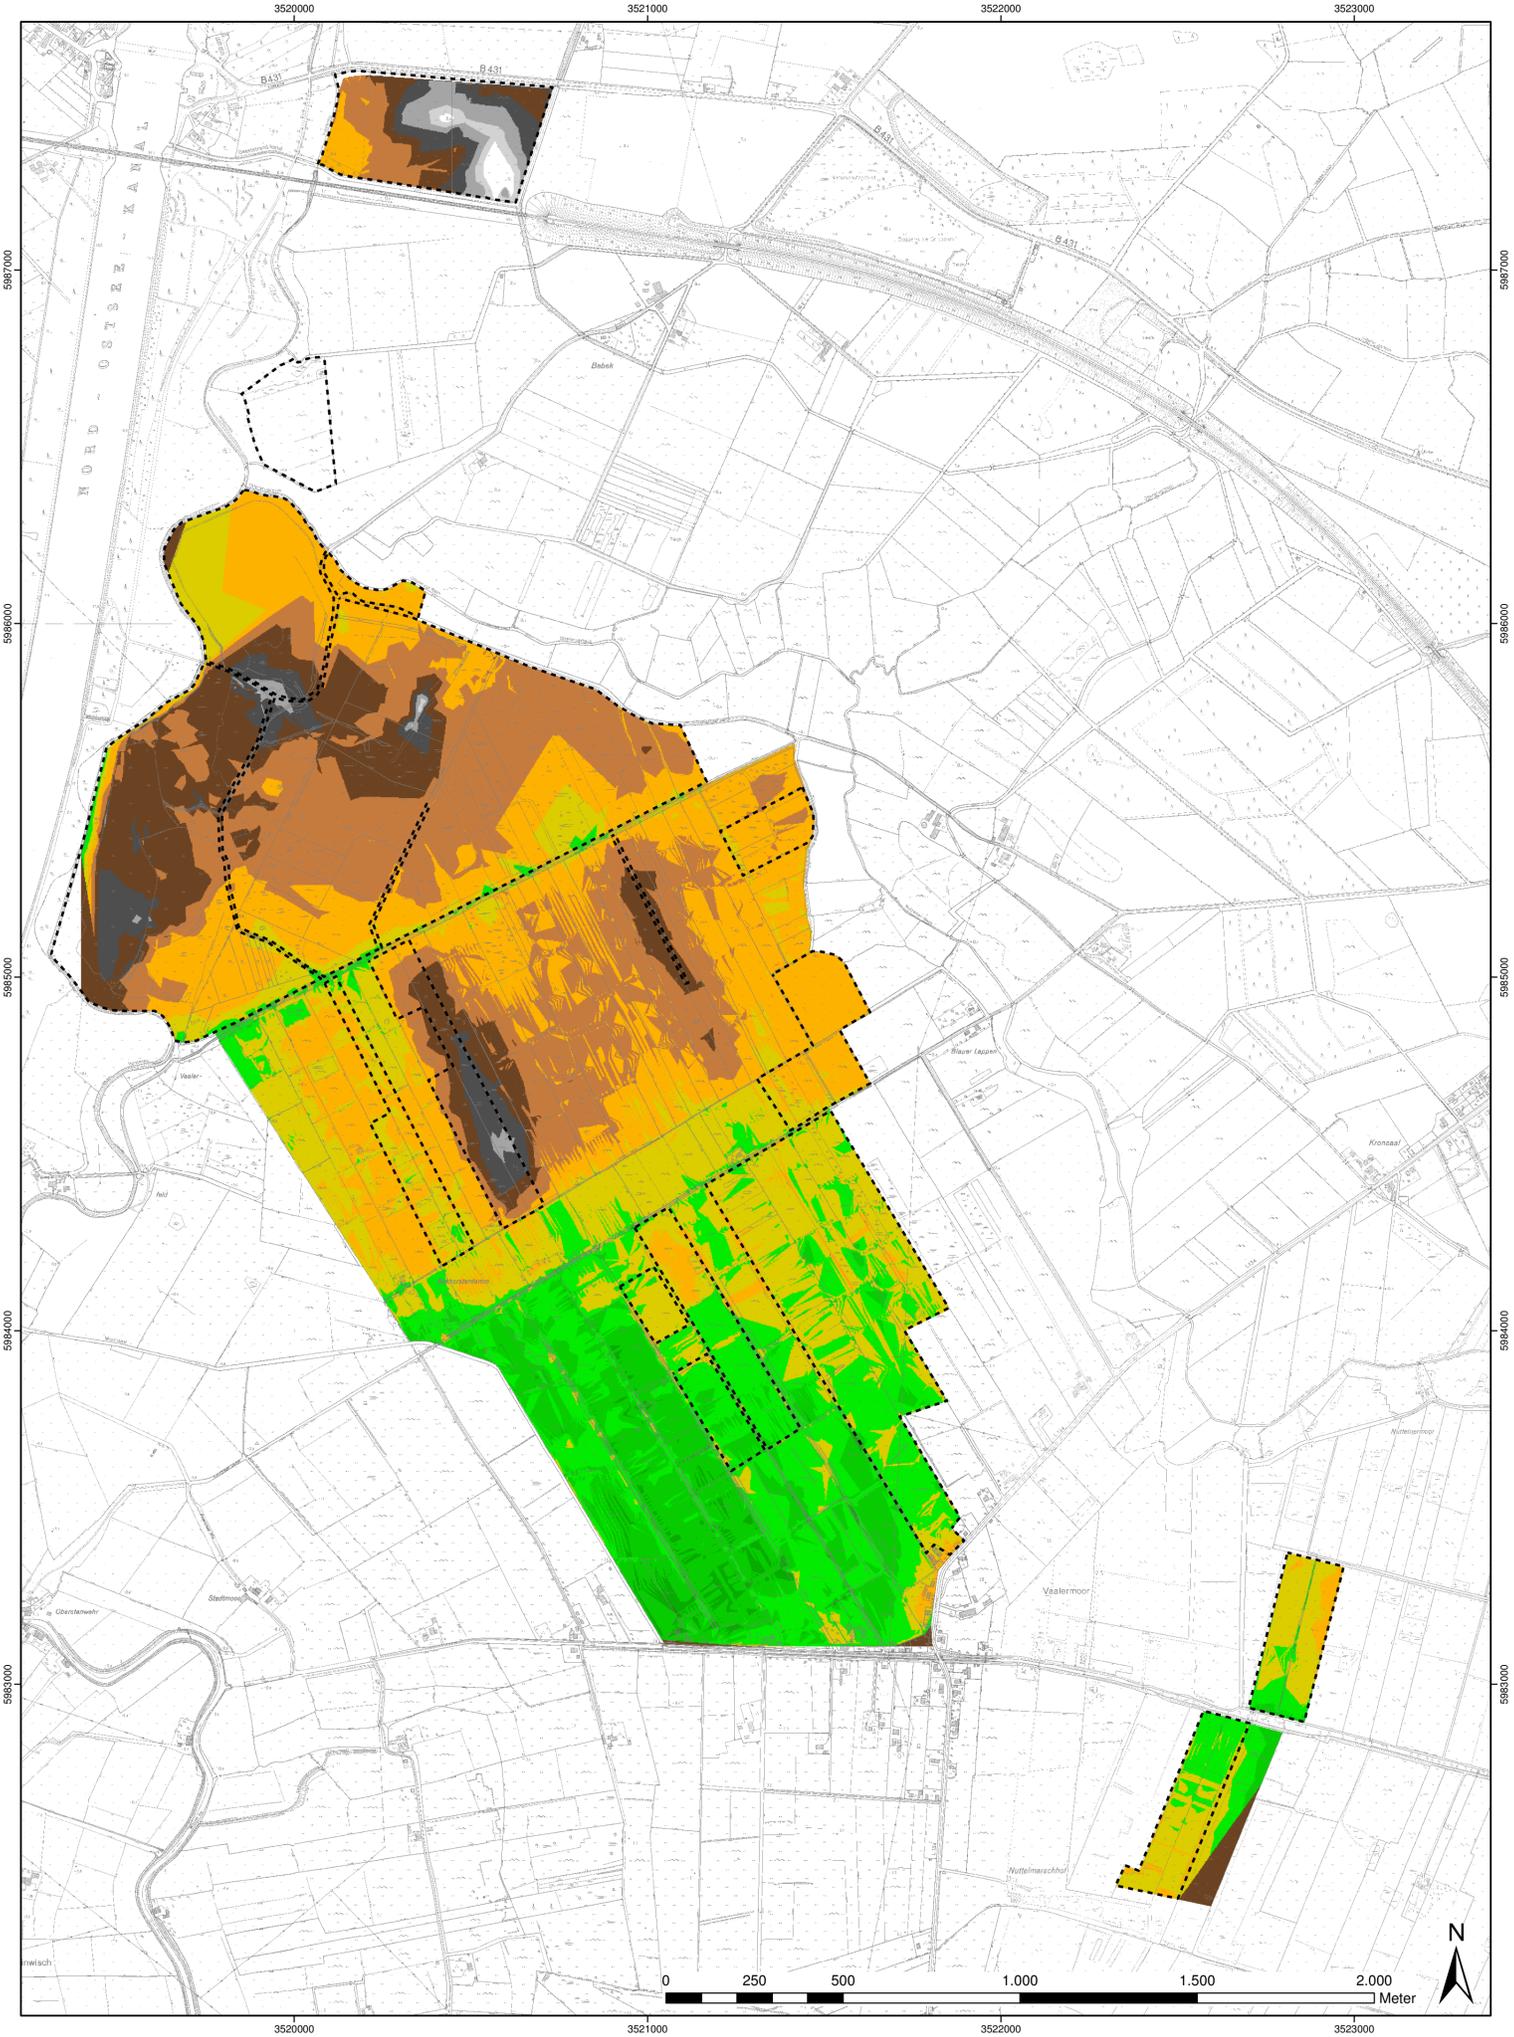

Legende


Maßnahmengbiet

Geländehöhen

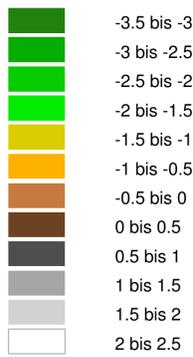

Anpassung der Fahrrinne der Unter- und Außenelbe an die Containerschifffahrt

Landschaftspflegerischer Ausführungsplan Vaaler Moor

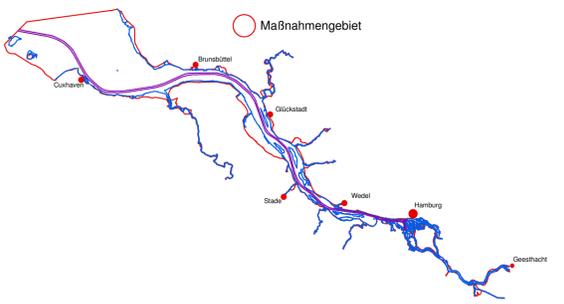

D		
C		
B		
A		
Name	Datum	Änderung

Planart **Plan 2:**
Höhenverhältnisse

Bearbeitung	BWS _{GmbH} BODEN ■ WASSER ■ WATER ■ SOIL	BBS Büro Greuner-Pönicke	
Plan - Nr. 2	Datum 20.04.2006		
Bearbeitet: S. Taubald	Unterschrift	gez. S. Taubald	
Aufgestellt: M. Beyer	Unterschrift	gez. M. Beyer	
Geprüft: L. Krob	Unterschrift	gez. L. Krob	
Maßstab: 1:10.000	Blattgröße: 84,1 x 59,4		