


# Maßnahmengebiet Vaaler Moor

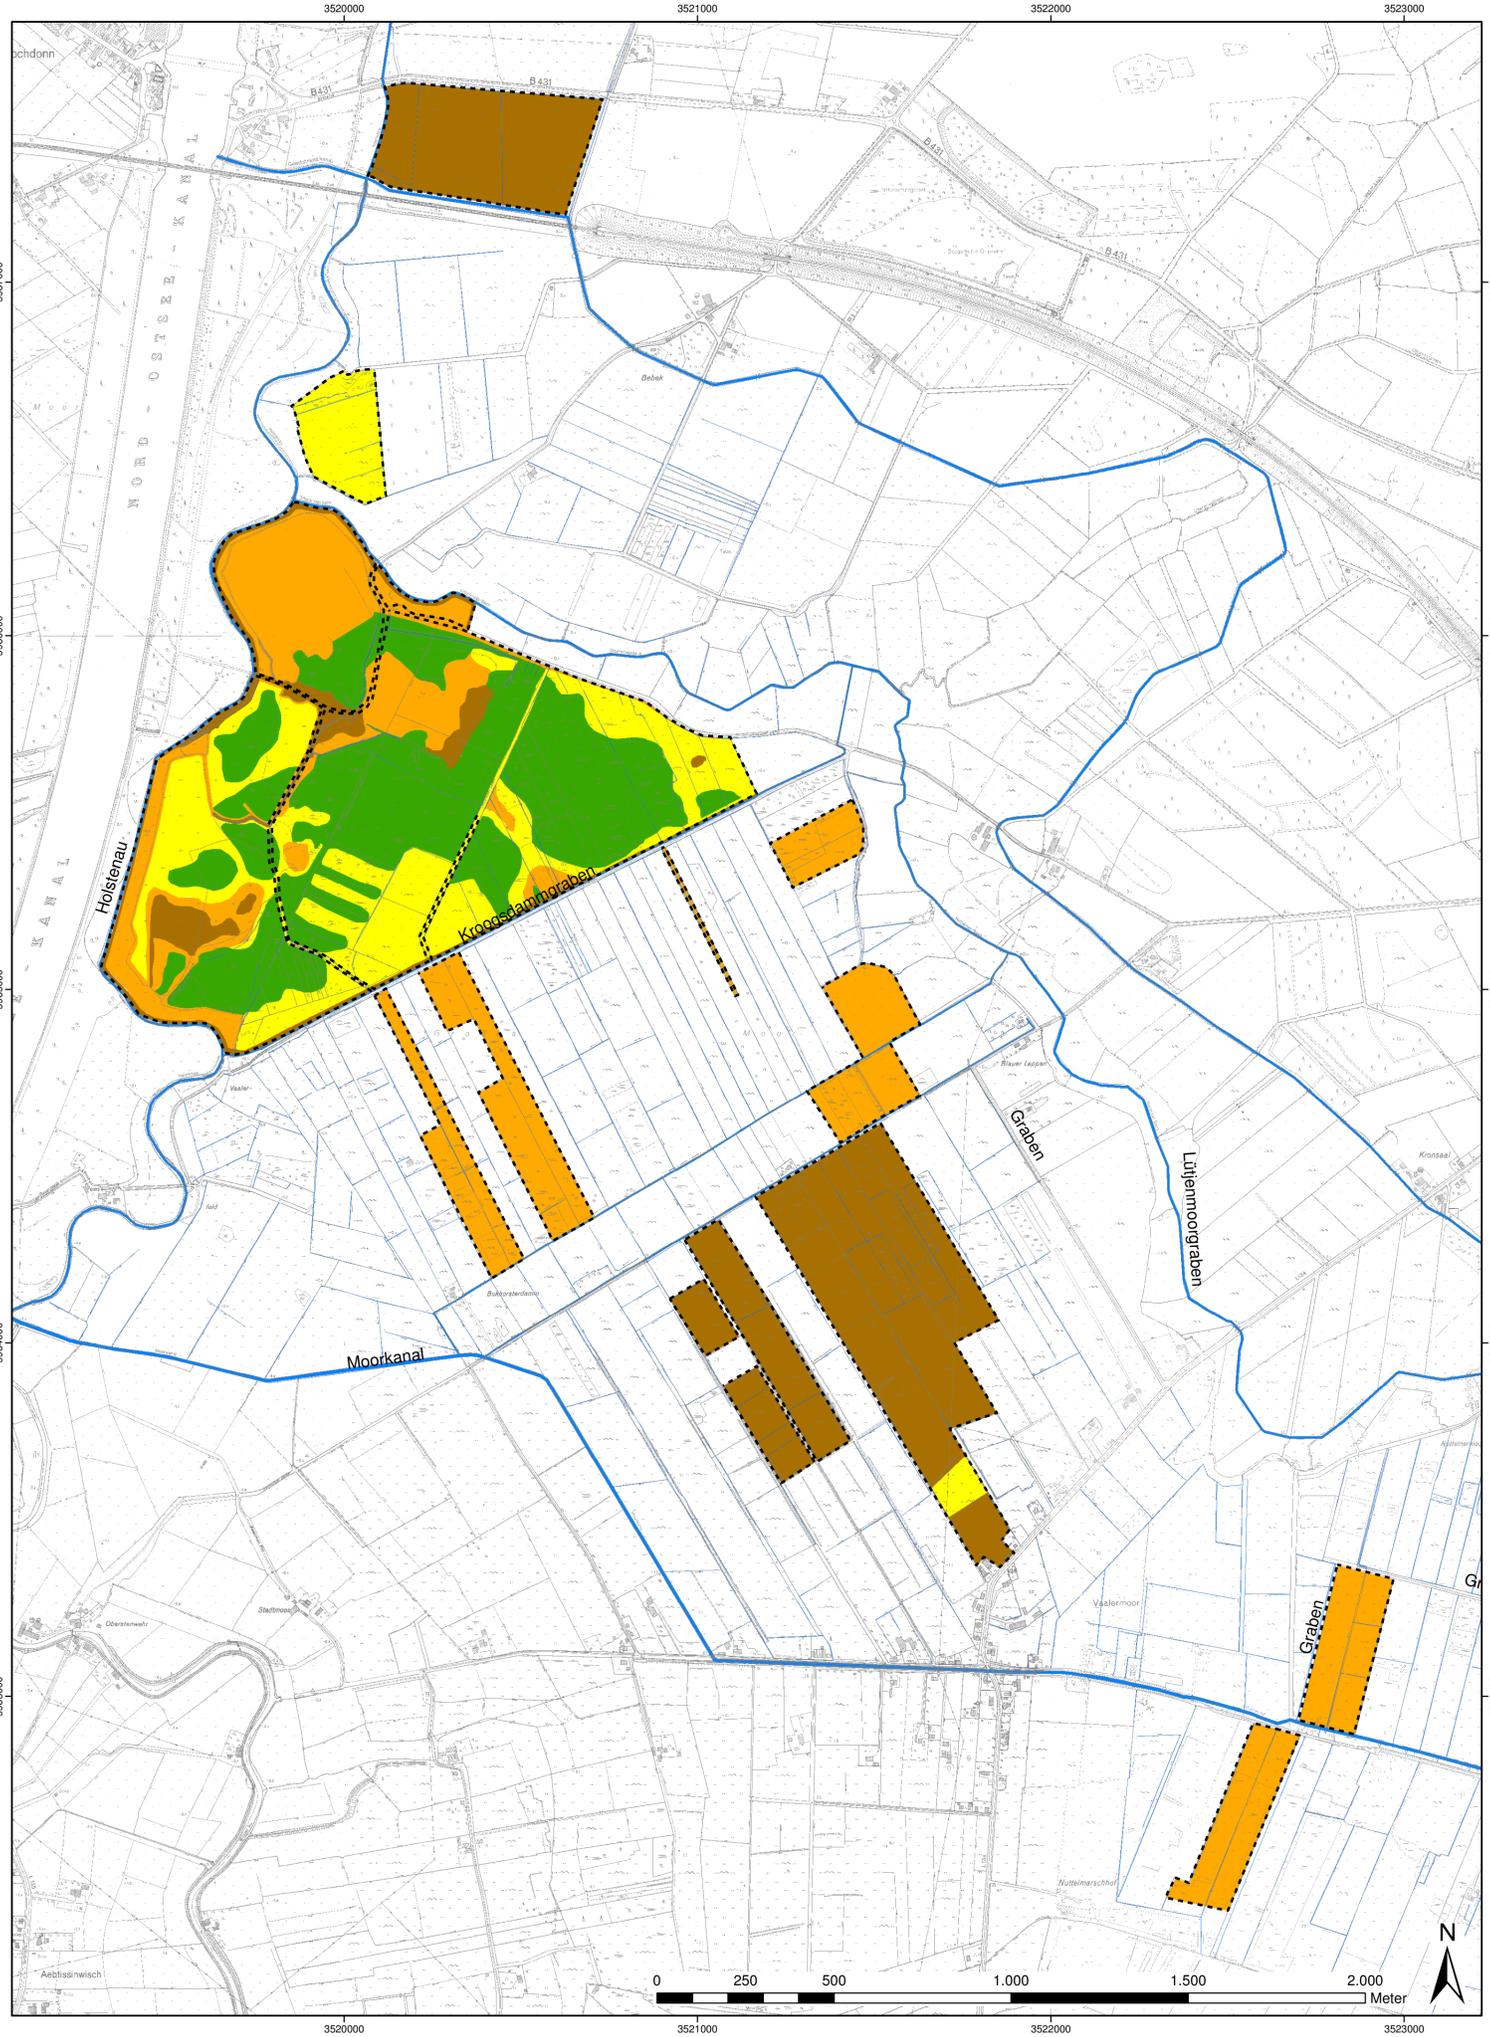

**Legende**

- Maßnahmengebiet
- Hauptgewässer
- Gewässer


**Angenommener mittlerer Grundwasserflurabstand (nach der Maßnahmendurchführung)**

- <math><0,0 - 0,0</math>
- <math>0,0 - 0,2</math>
- <math>0,2 - 0,4</math>
- <math>> 0,4</math>

Übernommen aus:  
Hydrologische und grundbauliche Planungsleistungen  
(gutachterliche Stellungnahme) für eine Kompensationsmaßnahme  
(Hochmoor-Renaturierung) im Vaaler Moor, Kries Steinburg (BWS 2004)

**Anpassung der Fahrrinne der Unter- und Außenelbe an die Containerschifffahrt**

**Landschaftspflegerischer Ausführungsplan Vaaler Moor**

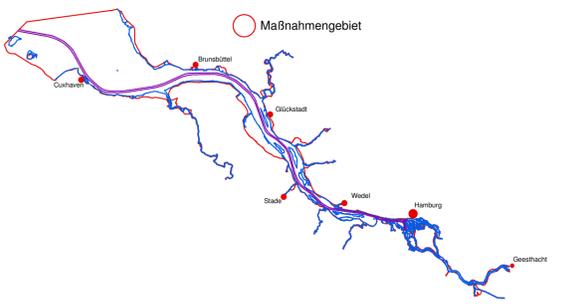

|   |      |       |          |
|---|------|-------|----------|
| D |      |       |          |
| C |      |       |          |
| B |      |       |          |
| A |      |       |          |
|   | Name | Datum | Änderung |

Planart: **Plan 5:**  
Angenommene mittlere Grundwasserflurabstände  
(nach der Maßnahmendurchführung)

|                     |  |                                    |                 |
|---------------------|--|------------------------------------|-----------------|
| <b>Bearbeitung</b>  | <b>BWS GmbH</b><br>BÖDEN ■ WASSER ■ WATER ■ SOIL | <b>BBS</b><br>Büro Greuner-Pönicke |                 |
| <b>Plan - Nr.</b>   | 5  | <b>Datum</b>                       | 20.04.2006      |
| <b>Bearbeitet:</b>  | S. Taubald                                       | Unterschrift                       | gez. S. Taubald |
| <b>Aufgestellt:</b> | M. Beyer   | Unterschrift                       | gez. M. Beyer   |
| <b>Geprüft:</b>     | L. Krob  | Unterschrift                       | gez. L. Krob    |
| <b>Maßstab:</b>     | 1:10.000   | <b>Blattgröße:</b>                 | 84,1 x 59,4     |