


# Maßnahmengebiet Vaaler Moor


## Legende

-  Maßnahmengebiet
-  Gebiete, zu denen Hinweise aus dem Monitoring eingearbeitet / berücksichtigt wurden

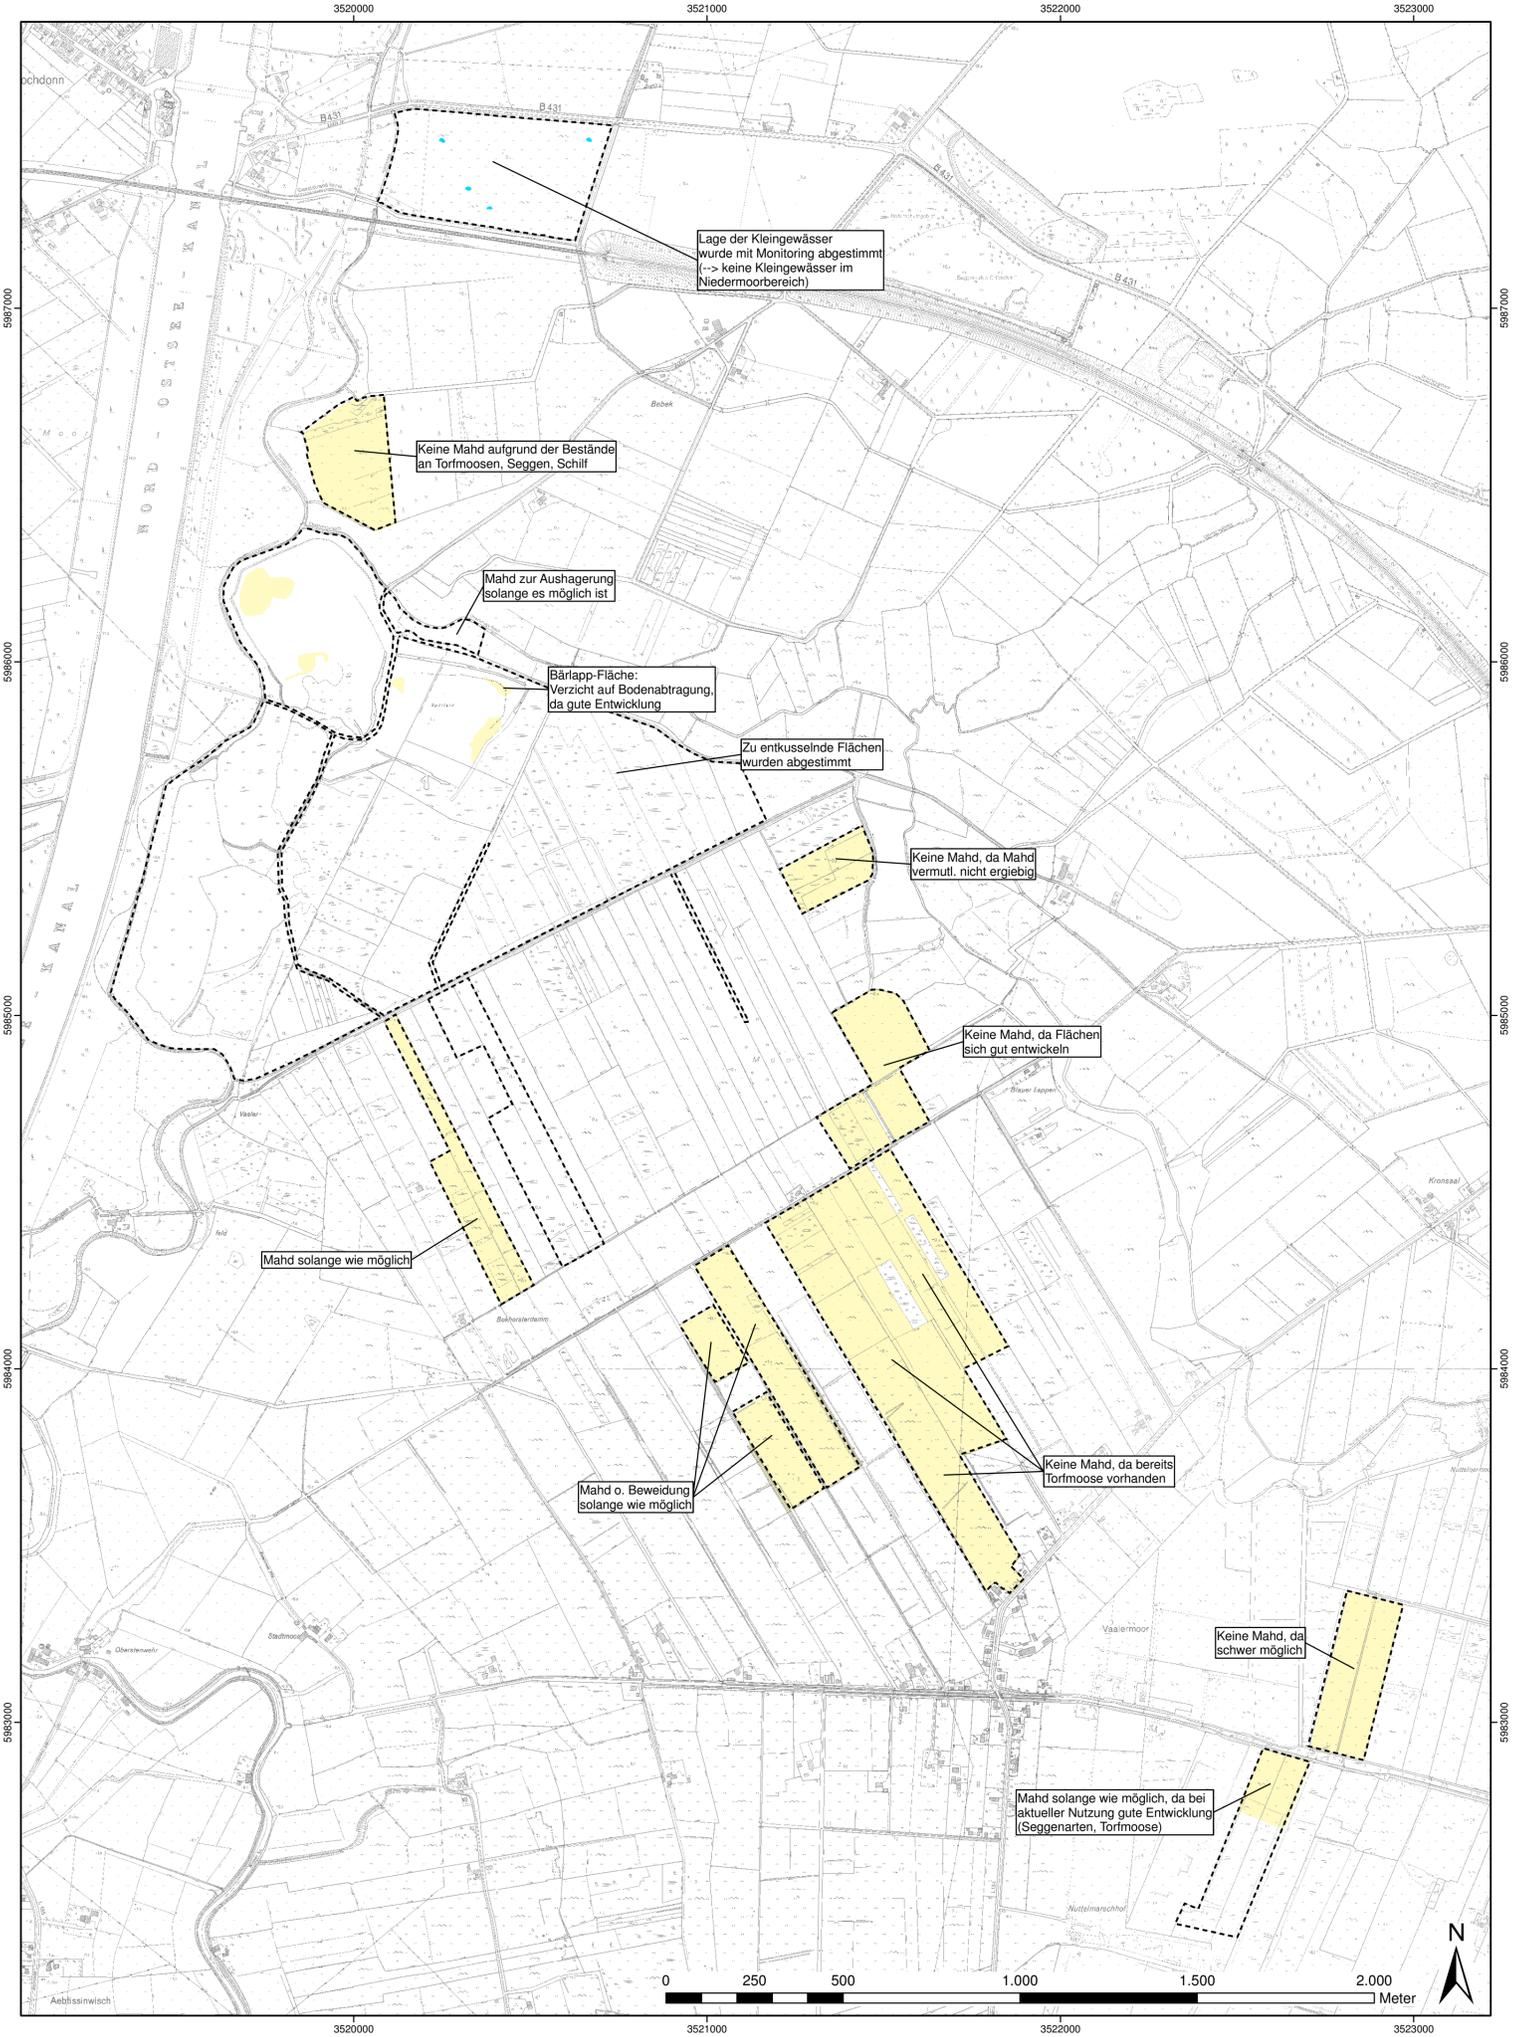

## Anpassung der Fahrrinne der Unter- und Außenelbe an die Containerschifffahrt

### Landschaftspflegerischer Ausführungsplan Vaaler Moor

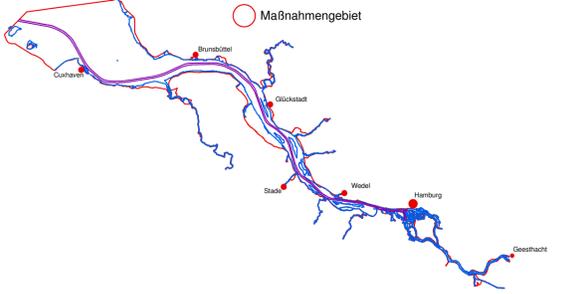

|   |      |       |          |
|---|------|-------|----------|
| D |      |       |          |
| C |      |       |          |
| B |      |       |          |
| A |      |       |          |
|   | Name | Datum | Änderung |

Planart: **Plan 9: Berücksichtigung der Ergebnisse der Erfolgskontrolle**

|   |           |                                    |                |   |
|---|-----------|------------------------------------|----------------|---|
| <b>Bearbeitung</b><br>BWS GmbH<br>BODEN ■ WASSER ■ WATER ■ SOIL |           | <b>BBS</b><br>Büro Greuner-Pönicke |                |  |
| Plan - Nr.  | 9         | Datum                              | 20.04.2006     |   |
| Bearbeitet:   | S. Walter | Unterschrift                       | gez. S. Walter |   |
| Aufgestellt:  | S. Walter | Unterschrift                       | gez. S. Walter |   |
| Geprüft:  | L. Krob   | Unterschrift                       | gez. L. Krob   |   |
| Maßstab:  | 1:10.000  | Blattgröße:                        | 84,1 x 59,4    |   |