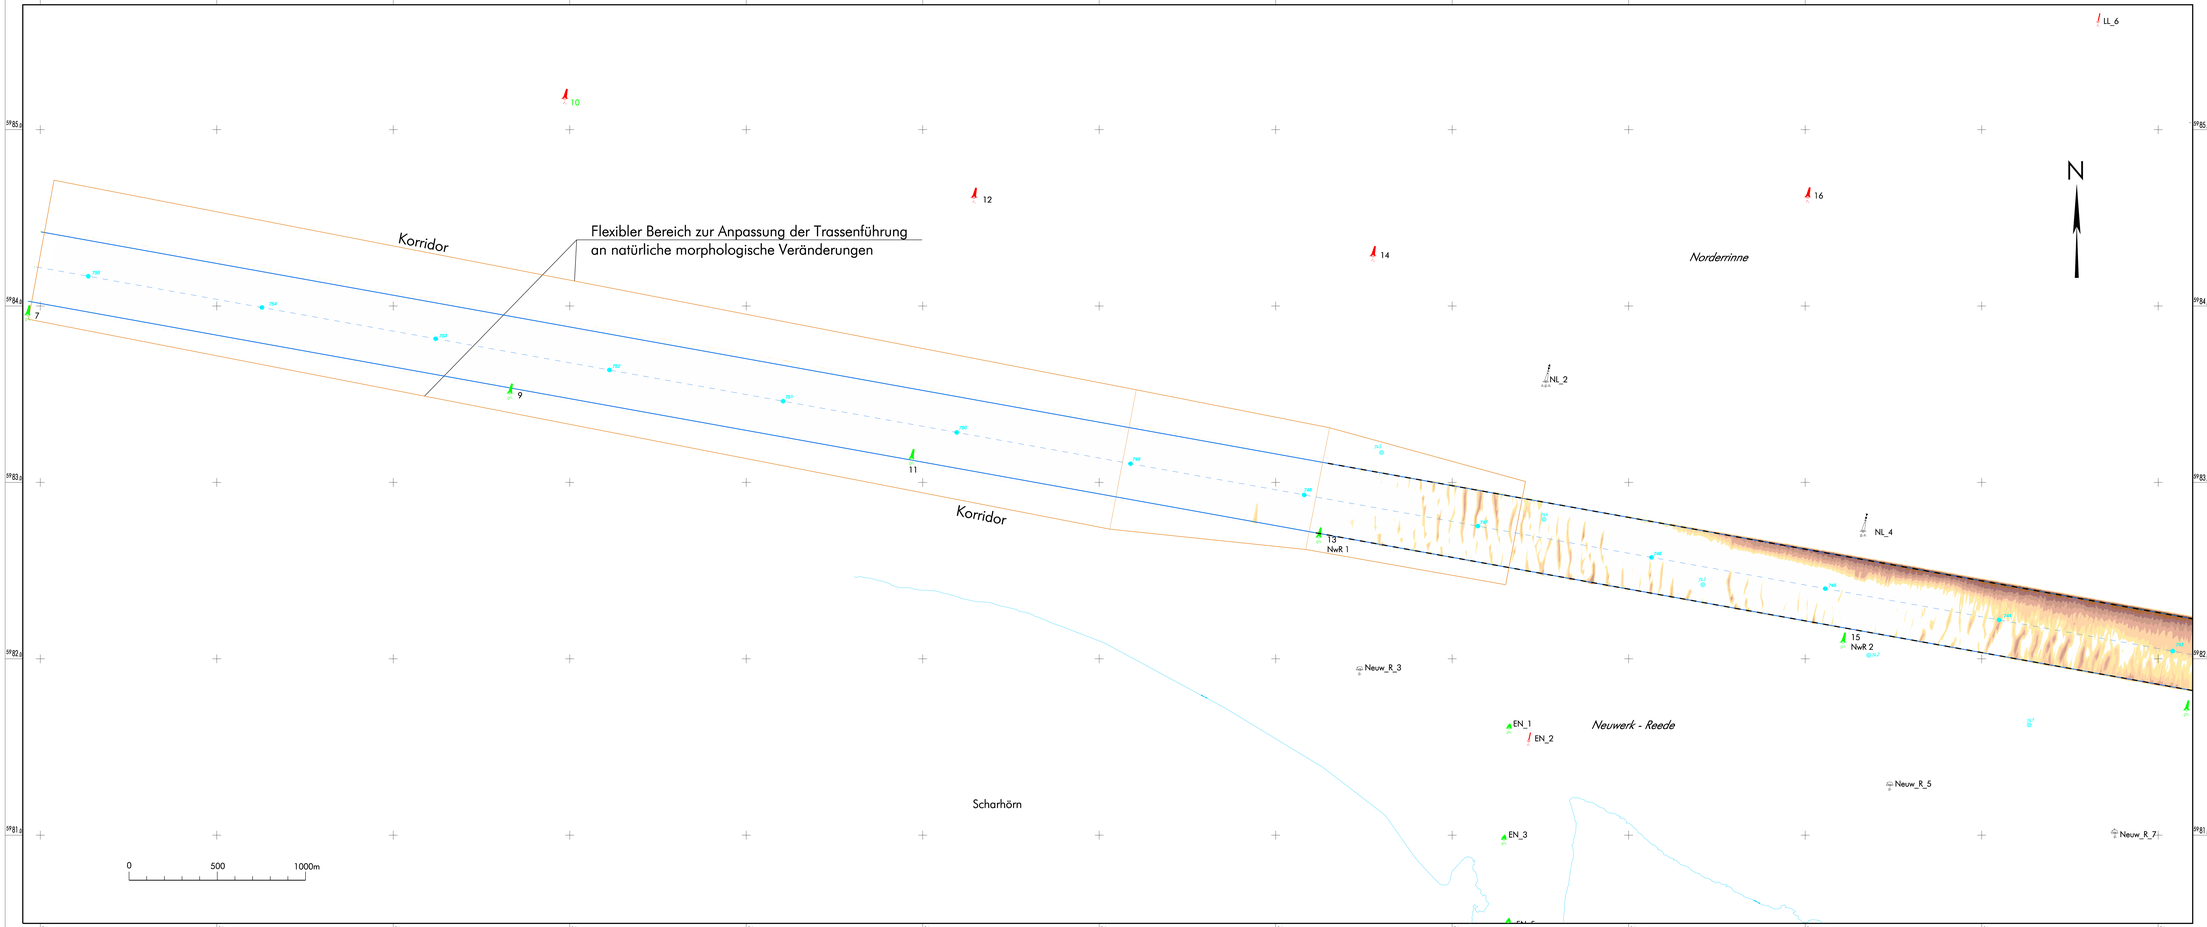

Legende Baggerflächen

0,0m
-0,5m
-1,0m
-1,5m
-2,0m
-2,5m
-3,0m
-3,5m
-4,0m

Grundlage: Peilung 2004 1.HJ

Legende

- Fahrrinne geplant
- vorhandene Fahrrinne
- 743 Fahrrinnenkilometer
- 743 Gewässerkilometer (Stromkilometer)
- MTnw-Linie
- Korridor

Aufgestellt		Im Auftrag	Amts-/Dienstbezeichnung
Hamburg, den 31.01.2007			
Wasser- und Schifffahrtsamt Hamburg		gez. Osterwald	BDir.
Zeichnung bearbeitet		gez. Grimm	Dipl.-Ing.
Zeichnung gefertigt		gez. Asmussen	Techn. Zeichner

PLANFESTSTELLUNGSZEICHNUNG

Wasser-und Schifffahrtsdirektion Nord
Wasser-und Schifffahrtsamt Hamburg

OrgEnh Amt	AB	BWinSt Nr	ZB	Kilometer	S	Koordinaten rechts	Koordinaten hoch

Objektbenennung: Fahrrinnenanpassung der Unter- und Außenelbe für 14,5m tifgehende Containerschiffe

Objektteil: Trassierung der Fahrrinne km 743,0 bis 755,3

Einzelheit: Lageplan

Objektidentnr. OArt	Objekt-Teil	ZK	OB	Blatt Nr. A 01	Maßstab
				Blatt Nr. 14/14	1:10.000

3470,6W:\SB4\FRA_16m\ZIEL_VARIANTE\PLANFESTSTELLUNG\Planfeststellung_Zeichnungen\Anl_01_Bl_14_LAGEPLAN_7430_7553.dgn