
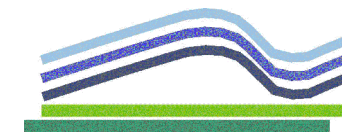


- vorhandene Topographie (2004)
- Geplante Topographie

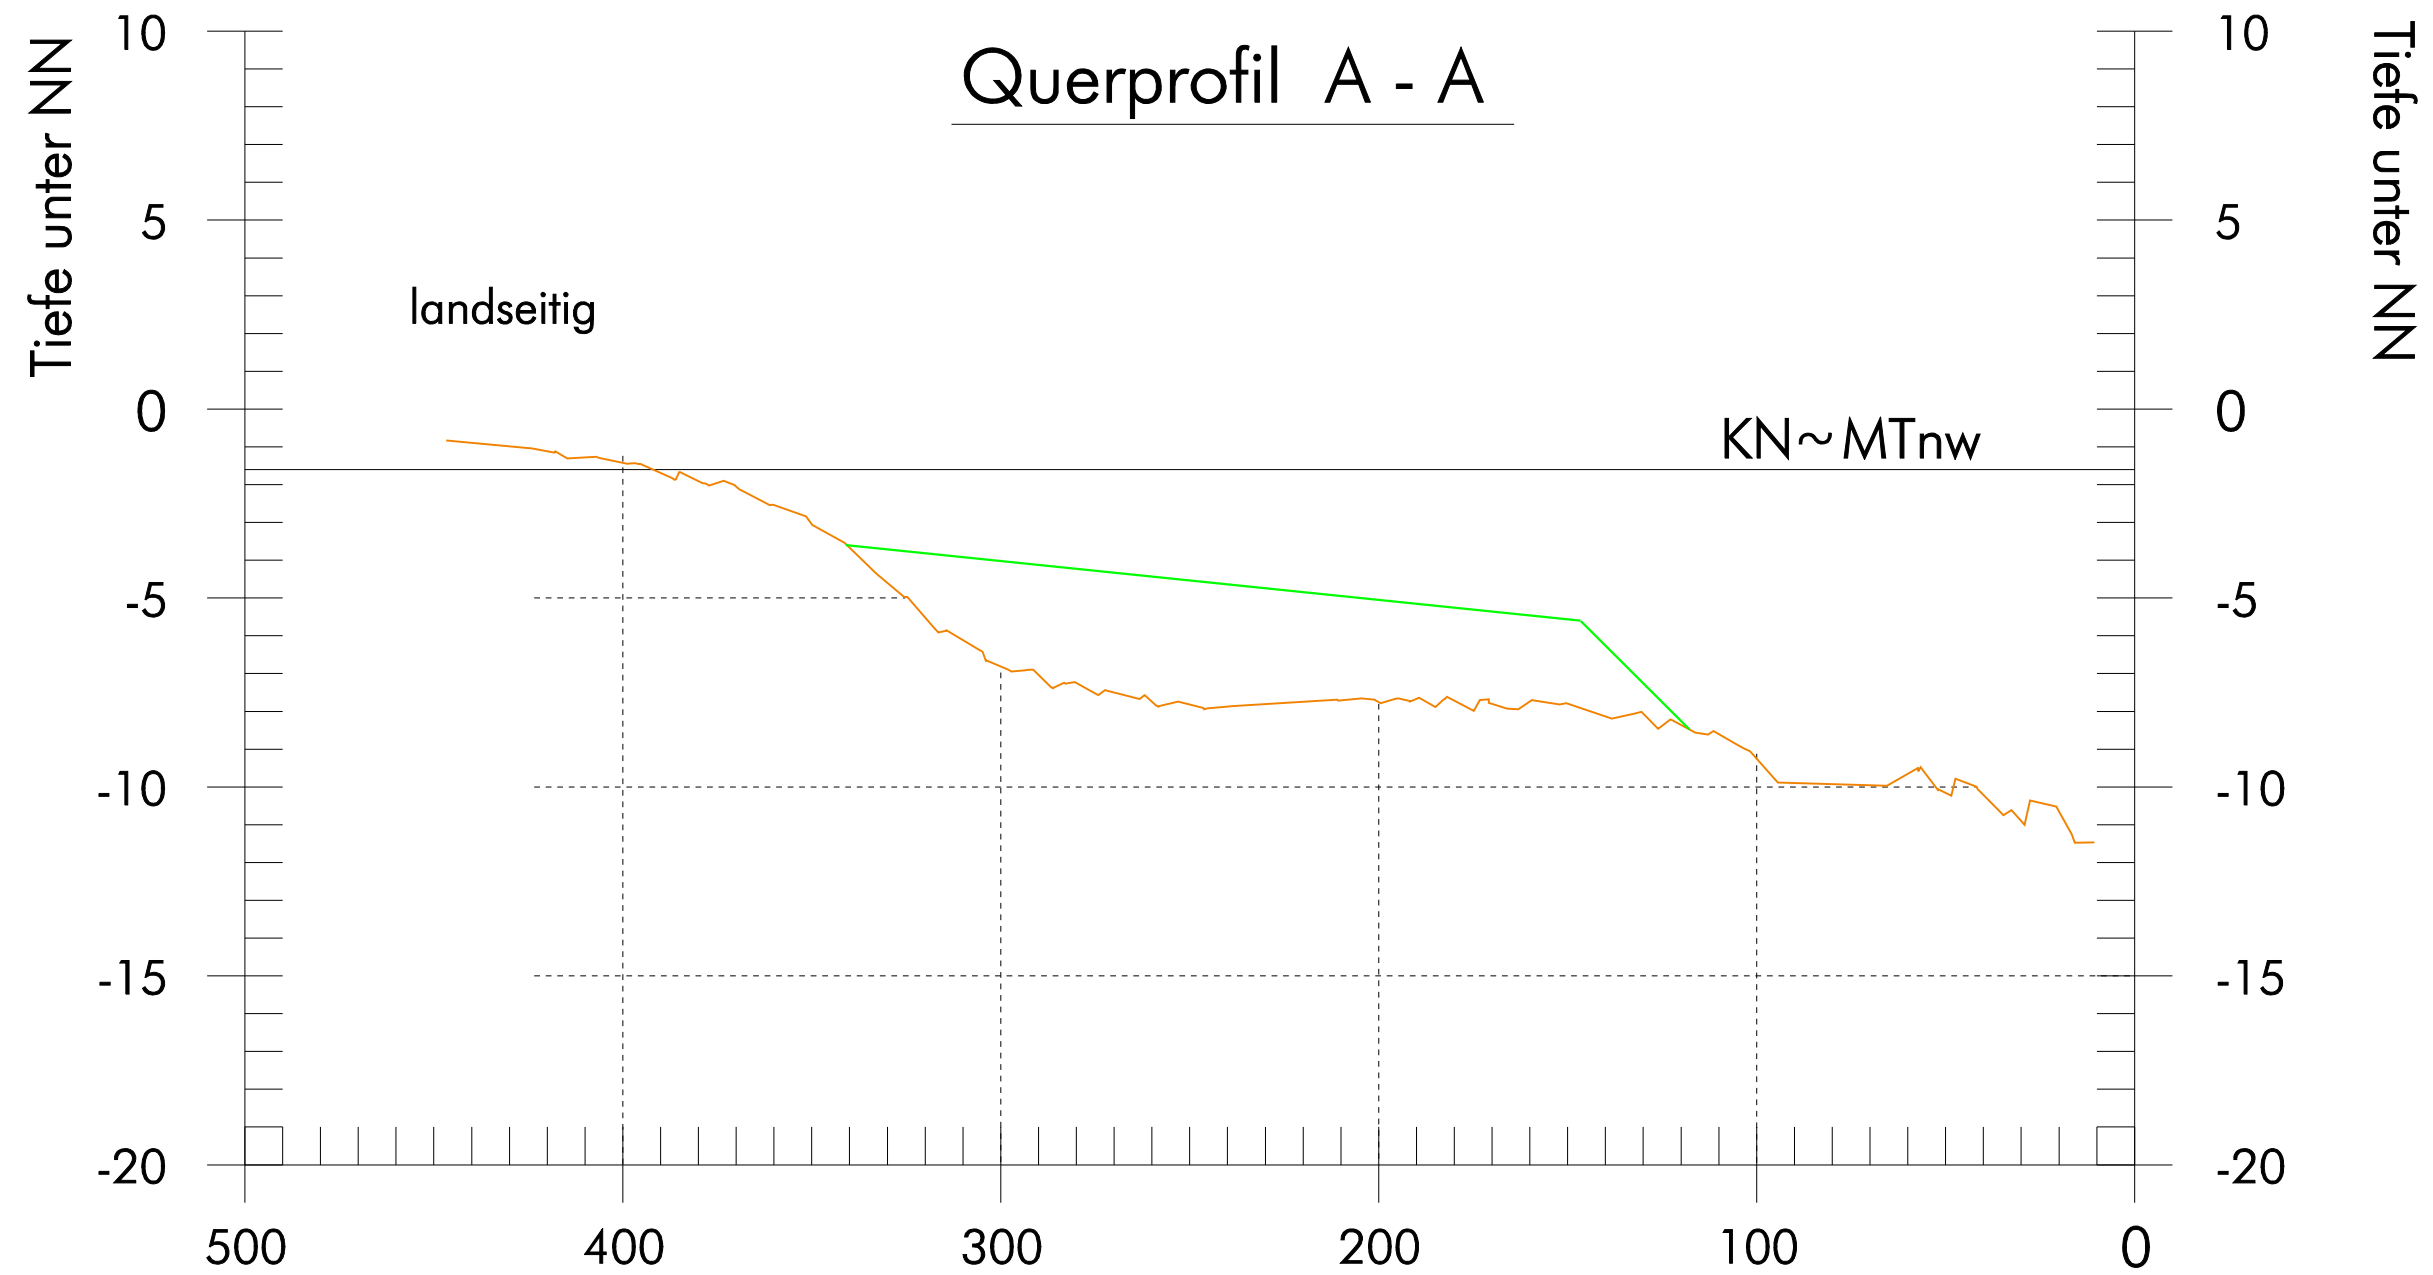

Aufgestellt Hamburg, den 31.01.2007 Wasser- und Schifffahrtsamt Hamburg	Im Auftrag ...gez. Osterwald...	Amts-/Dienstbezeichnung BDir.
Zeichnung bearbeitet Zeichnung gefertigt	...gez. Cossu... ...gez. Kaiser...	Dipl.-Ing. Verm.Technikerin

## PLANFESTSTELLUNGSZEICHNUNG

Wasser- und Schifffahrtsdirektion Nord  
Wasser- und Schifffahrtsamt Hamburg

OrgEinh Amt	AB	BWaStr Nr	ZB	Kilometer	S	Koordinaten	
						rechts	hoch

Objektbenennung: Fahrrienenanpassung der Unter- und Außenelbe für 14,5m tiefgehende Containerschiffe

Objektteil: Unterwasserablagerungsfläche  
Glameyer Stack-Ost

Einzelheit: Querprofil A - A

Objektident.Nr.		Objekt- Teil	ZK	OB	Anlage A 05	Maßstab der Höhe/der Länge
OArt					Blatt Nr. 2/2	1:200/1:2000