



Profil-Nr.: 2
 Maßstab-Lage: 1:2500
 Maßstab-Höhe: 1:250

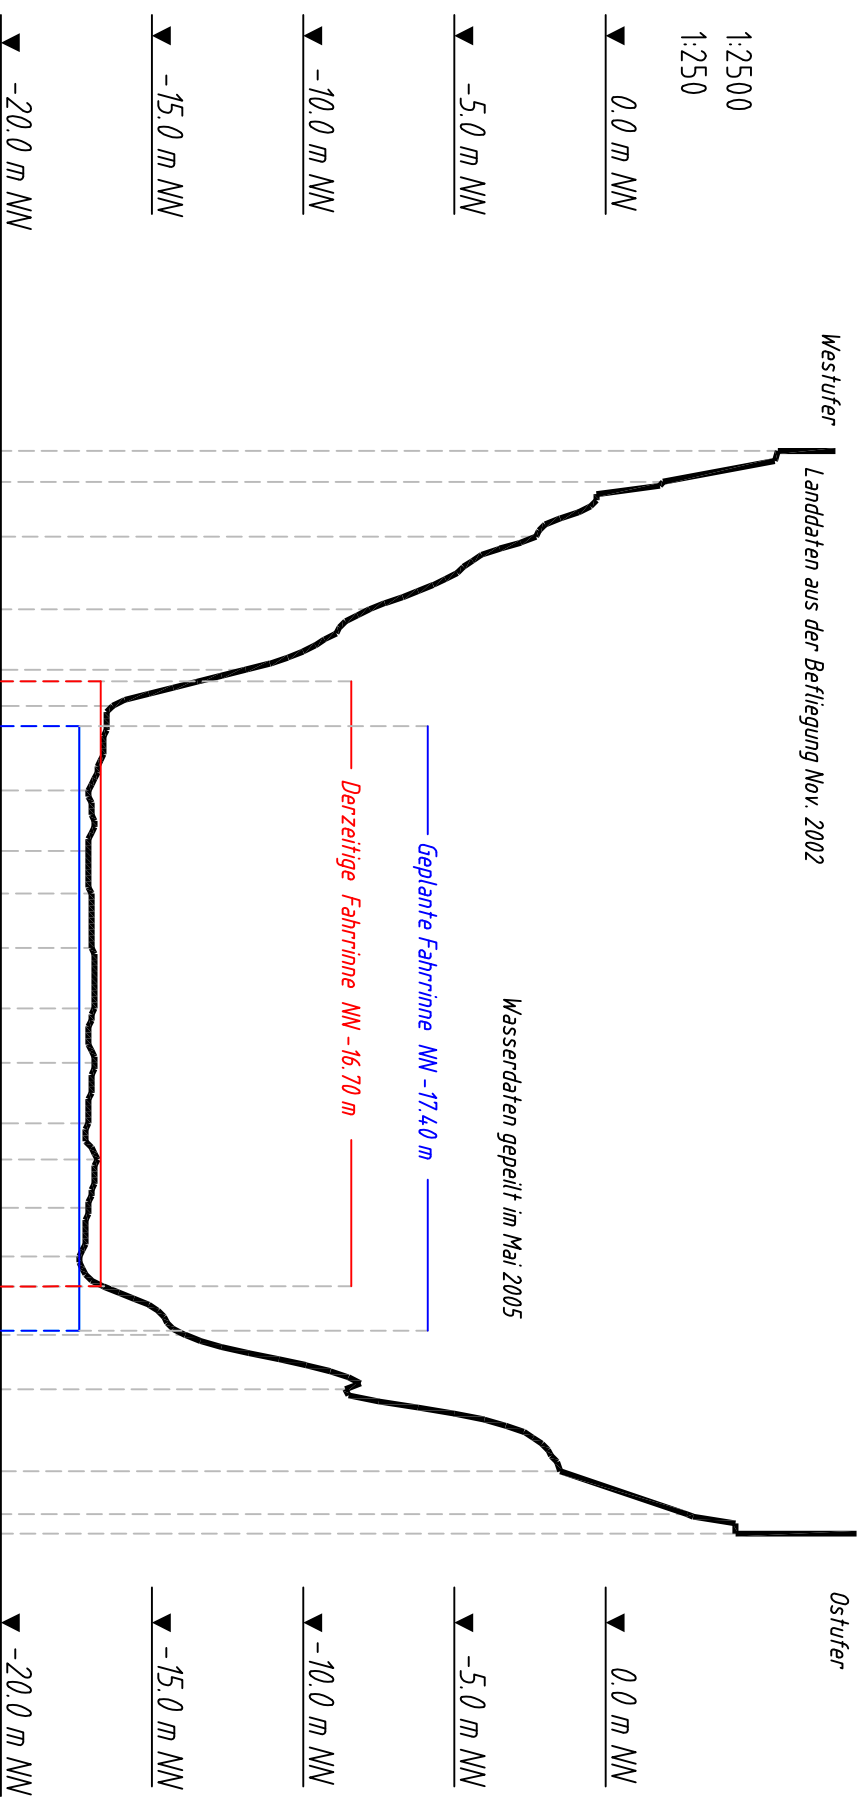

Stationen	0.0	7.6	5.7
Höhen	3.3	10.2	1.9
	28.3	-2.3	-7.8
	52.3	-11.9	-16.3
	72.3	-17.1	-17.1
	84.3	-17.1	-17.0
	112.3	-17.0	-17.0
	132.3	-16.9	-16.9
	146.3	-16.9	-17.1
	164.3	-16.8	-17.1
	184.3	-16.6	-17.4
	202.3	-16.6	-16.6
	222.3	-13.9	-17.1
	234.3	-8.6	-17.4
	250.3	-1.5	-16.6
	266.3	2.7	-13.9
	276.3	4.3	8.3
	292.3		
	310.3		
	337.4		
	351.6		
	358.0		

Lage der Profile

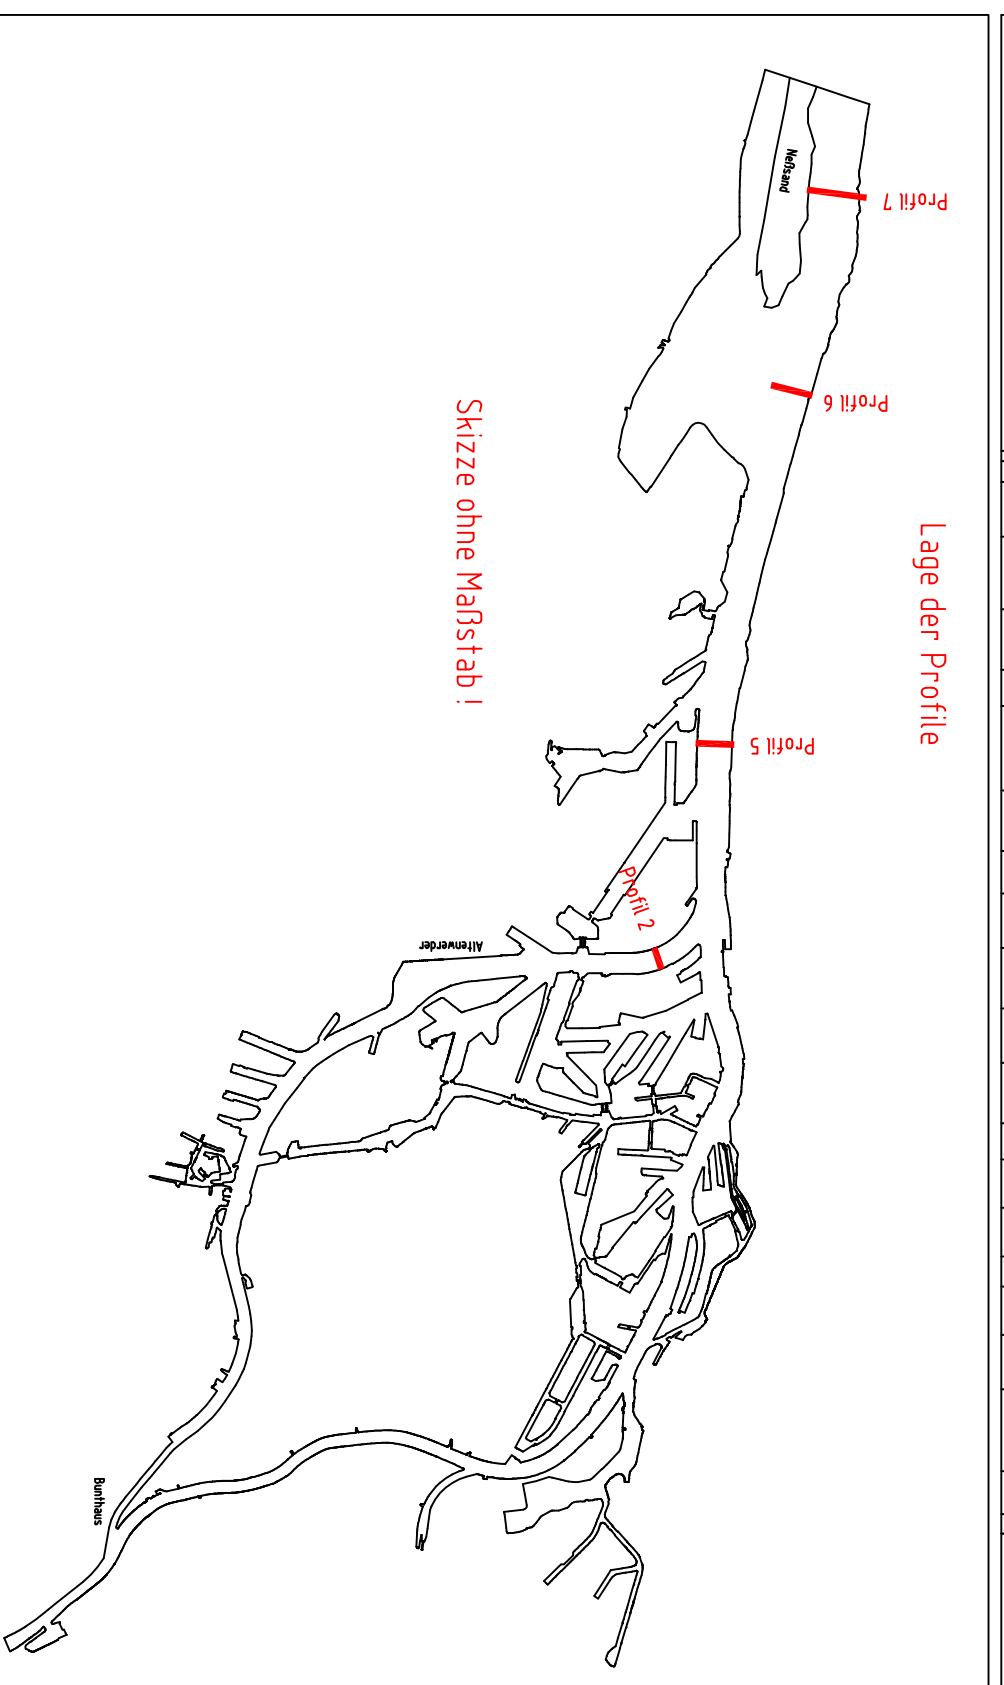

HPA
 Hamburg Port Authority

Strombau / Vermessungsdienst / HPA 2231
 Hamburg, den
 Dienstf.-Leiter:

Fahrrinnenanpassung von Unter und Außenelbe
 Anlage B-12
 Profil 2 Köhlbrandkurve (km 624.75)

Medizinik
 Maßstab
 1:2500
 Blatt-Nr.

Name	Datum	Lagerstatus	Blatt-Nr.
Gemessen		100	
Gezeichnet	26.06.2006	100 (Potsdam-Datum, GK-Abb.) 310 (ETRS 89, UTM-Abb.)	Die Höhenangaben beziehen sich auf NN
Gepufft	12.02.2007	320 (ETRS 89, GK-Abb.)	

Projekt-Nr.: Ges999009
 Pfad \ Daten: R:\... \MGI\gesamt\Ges999009\Kad\Verantrieb_4\Maßgeb\Profile_2_5_6_T\profile_2_5_7_anf.kwg