


Stationen	Höhen
0.0	3.6
4.2	2.6
18.2	2.1
48.2	2.2
78.2	3.4
128.2	0.8
178.2	-1.1
235.2	-6.9
274.7	-17.9
309.7	-18.3
339.8	-17.3
374.9	-17.5
425.0	-17.3
475.1	-18.0
515.2	-18.4
560.3	-16.9
595.4	-17.3
655.5	-10.2
680.5	-4.0
725.6	-3.3
775.7	-2.6
830.8	-2.3
870.9	-1.2
901.0	-0.9
923.6	0.2
950.5	3.1
954.2	2.6

Lage der Profile

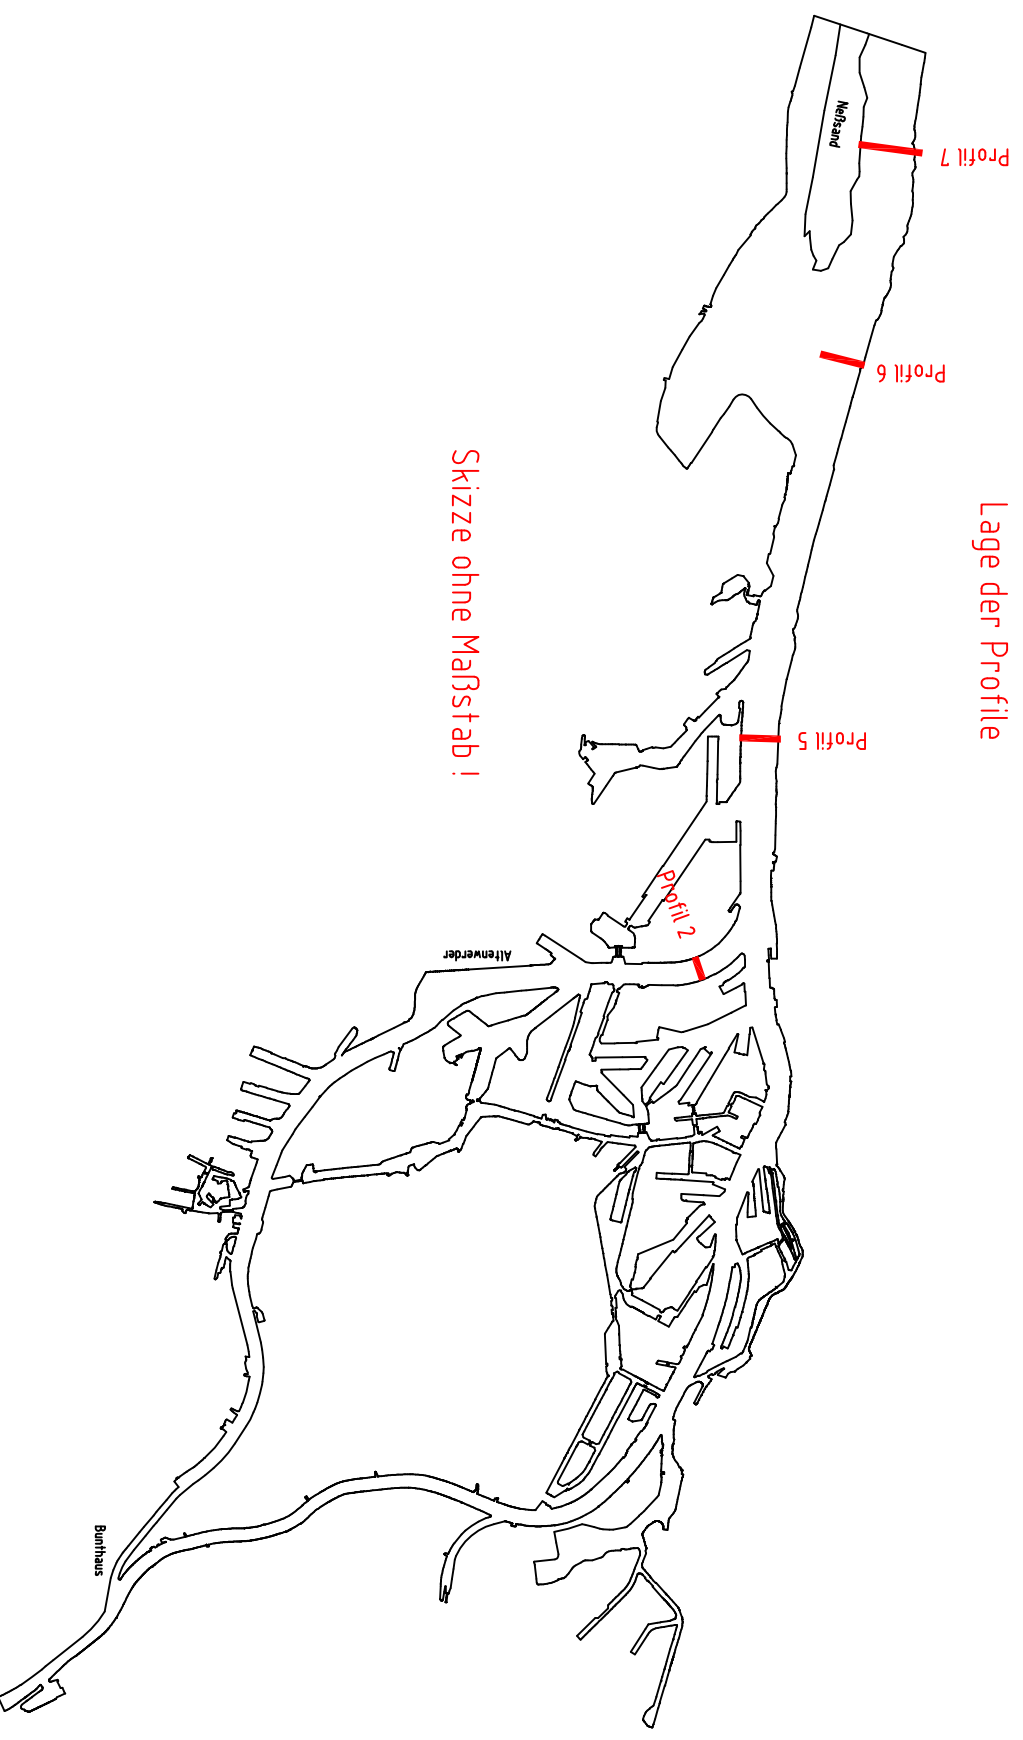

		Strombau / Vermessungsdienst / HPA 2231 Hamburg den Dienstst.-Leiter:	
Fahrriemenanpassung von Unter und Außenlebe Anlage B-15 Profil 7 Neßsand (km 637.45)			
Gemessen		Datum	
Gezeichnet		Name	
Geprüft		Lagestatus	
Projekt-Nr.: Gsd099009		Maßstab 1:2500	
Präf \ Datei : R:\...		Blatt-Nr.	
Die Höhenangaben beziehen sich auf NN		Die Höhenangaben beziehen sich auf NN	