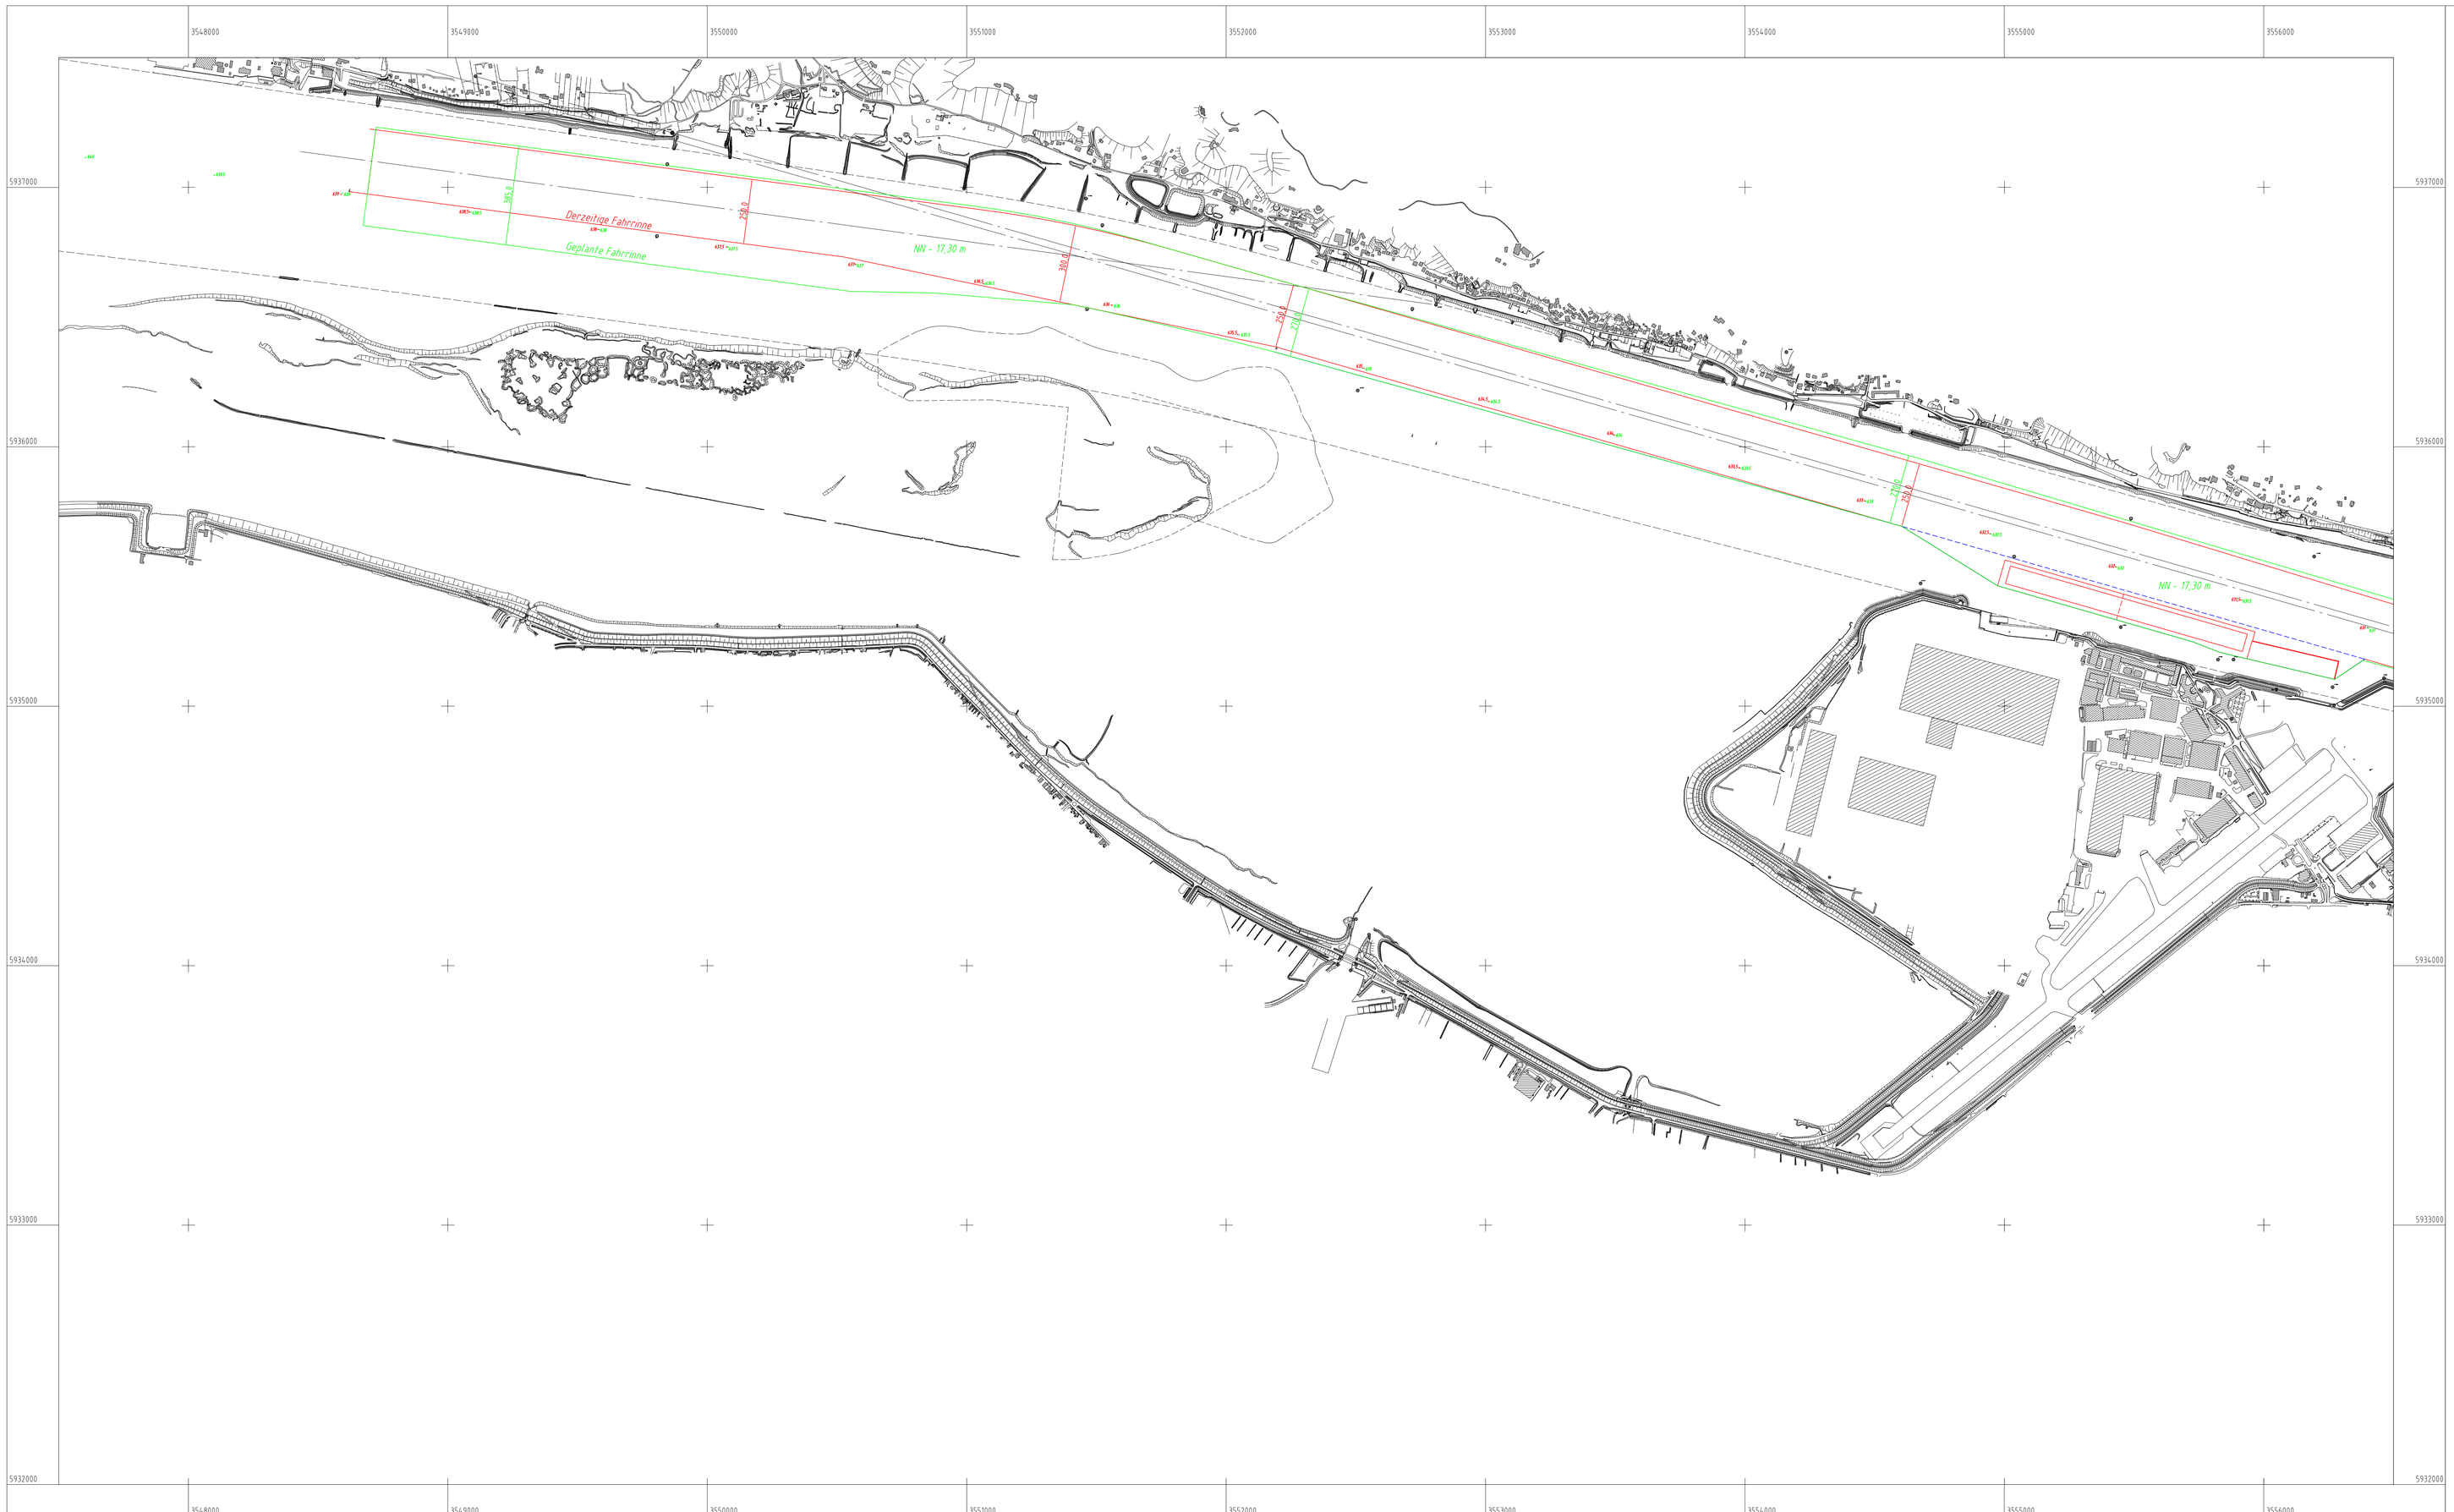

N

Rot = Derzeitige Kilometrierung
Grün = Geplante Kilometrierung

Rot = Derzeitige Fahrrinne
Grün = Geplante Fahrrinne

Hamburg Port Authority

Strombau / Vermessungsdienst / HPA 2231

Hamburg, den

Dienstst.-Leiter:

Fahrrinnenanpassung von Unter- und Außenelbe

Anlage B-1

Fahrrinnentrassierung Hamburger Delegationsstrecke

Blatt 1: Westlicher Teil (km 638,9 bis 632,0)

	Datum	Name	Lage/Lotus
Genexcon			100
Gezeichnet	26.06.2006	Dreßler	100 (Portsdam-Datum, SK-Abb.) 28.8765, 89, 1179, 40p.)
Geprüft	12.02.2007	Oelrich ET	329.8765 89, SK-Abb.)

Die Höhenangaben beziehen sich auf NN

Maßstab Gesamt

Maßstab 1:10000

Blatt-Nr.

Projekt-Nr. 199809

Pfad \ Datei: R:\CAD-DATEN\Pvit-Dienst\.....\Gen199809\variante\H4_41Anlage01