



Querschnitt 1
Station 0+018 M. 1: 400

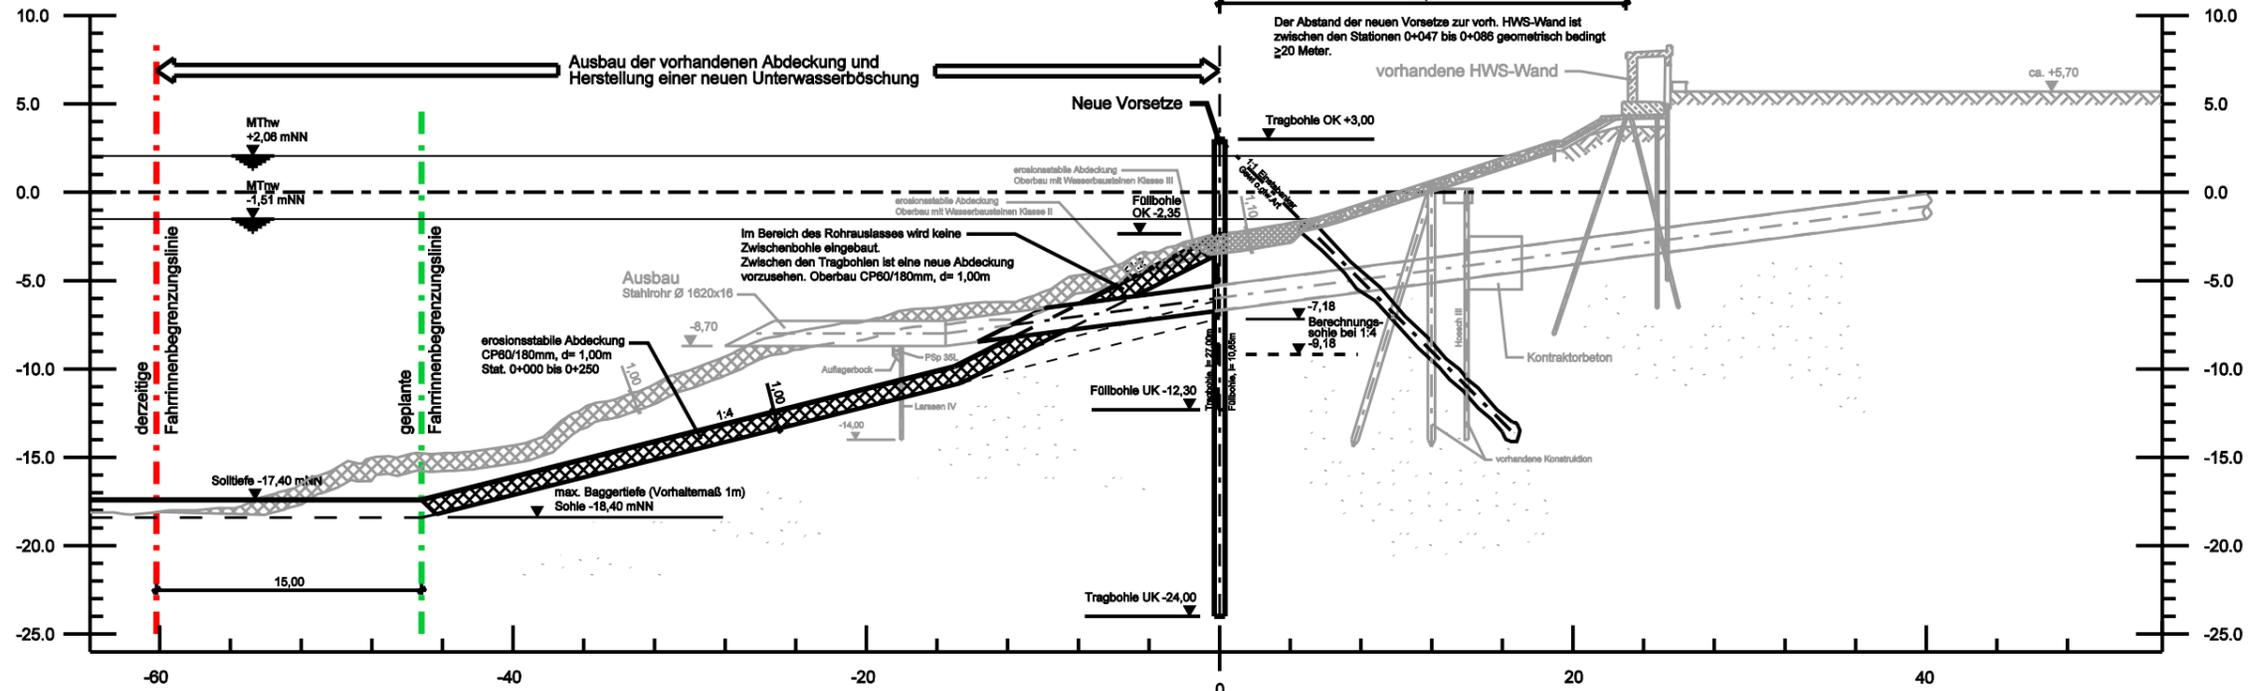

Querschnitt 2
Station 0+250 M. 1: 400

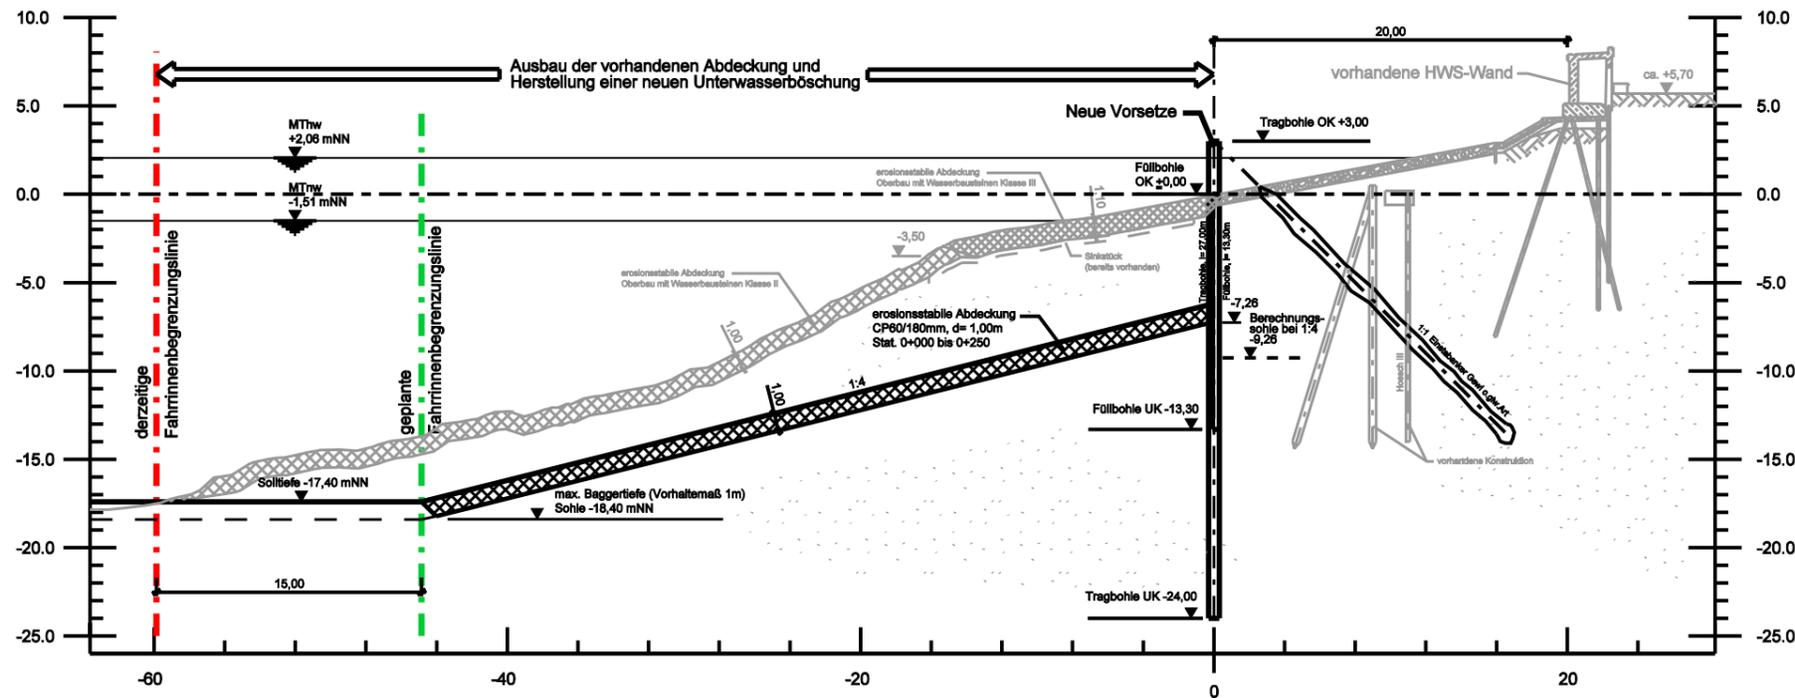

Nr.	Art der Änderung	Datum	Name		
<p>INGENIEURGESELLSCHAFT MBH, HAMBURG Stadtdeich 5, 20097 Hamburg Tel: 040/32818-0, Fax: 040/32818-139</p>					
Datum	Name	Maßstab	Format	Projekt Nr.	Zeichnungsnummer
Gerechnet 30.05.2006	Sb	1:400	A3	9035	Anlage_B-3.1
Bearbeitet 15.05.2006	Bur				Anlage_B-3-1.dgn (1=1)
Geprüft 25.07.2006	Bur				



Fahrinnenanpassung von Unter- und Außenelbe
 Anlage B- 3.1
 Vorsetze Ostufer Köhlbrand
 Querschnitt 1 und 2

Projekt-Nr.:	Plad Date:
--------------	--------------