



Querschnitt 3

Station 0+550 M. 1: 400

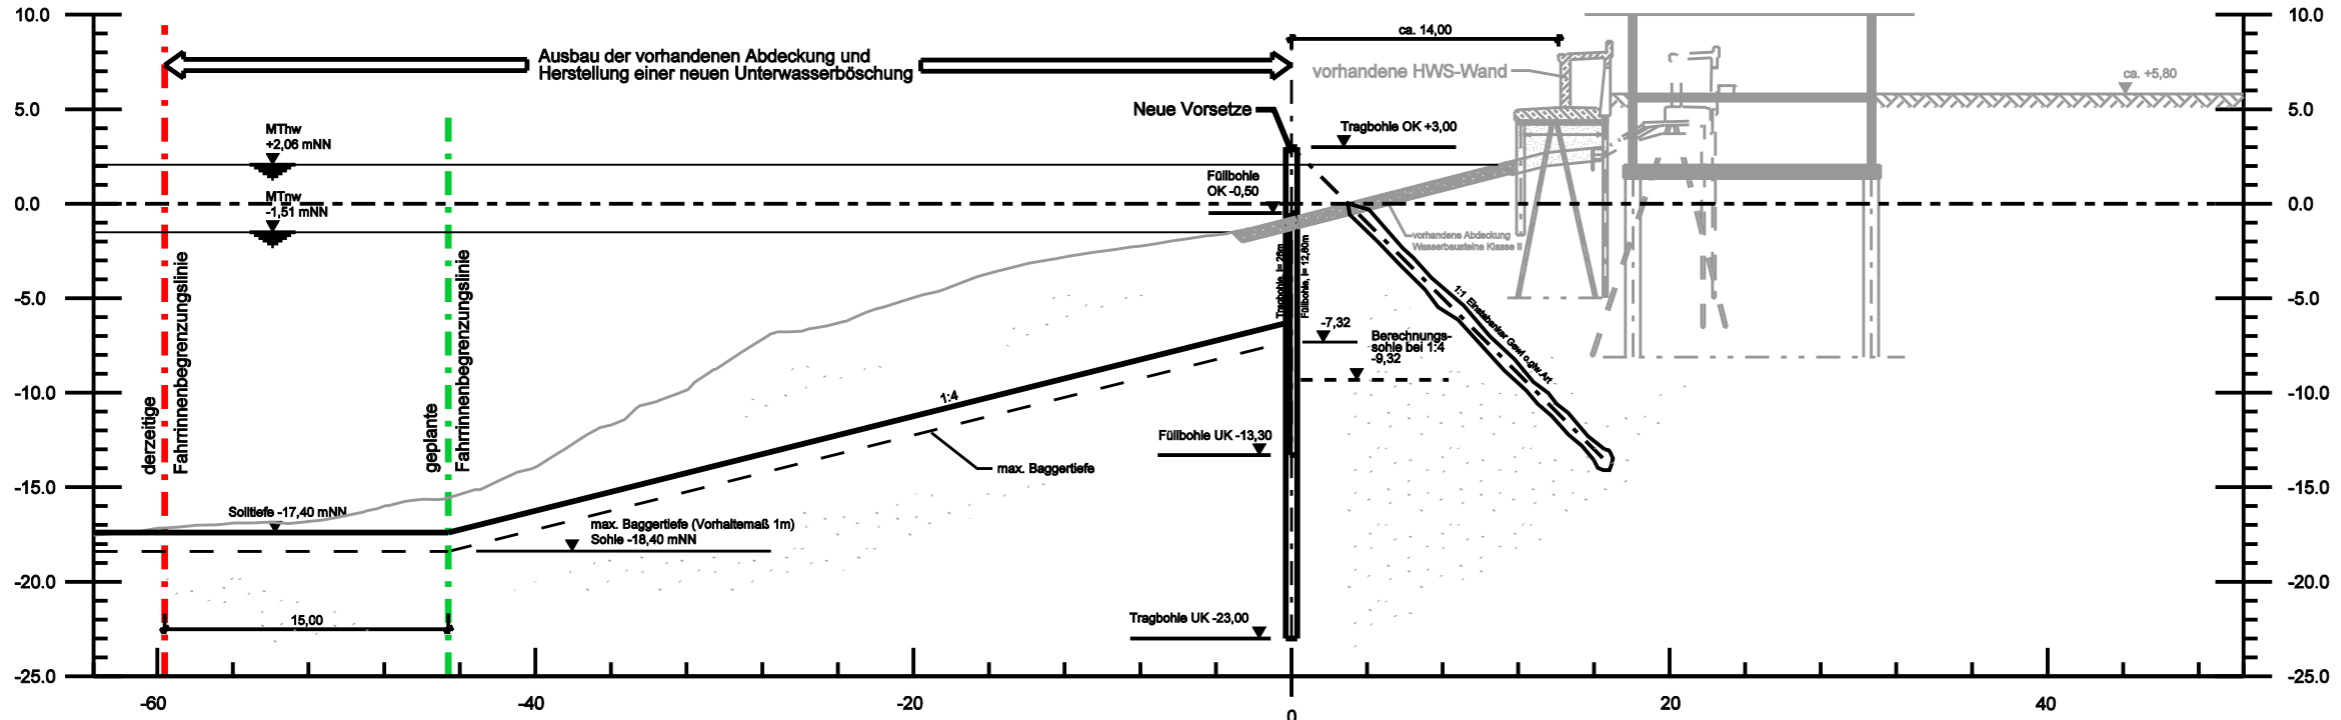

Querschnitt 4

Station 0+870 M. 1: 400

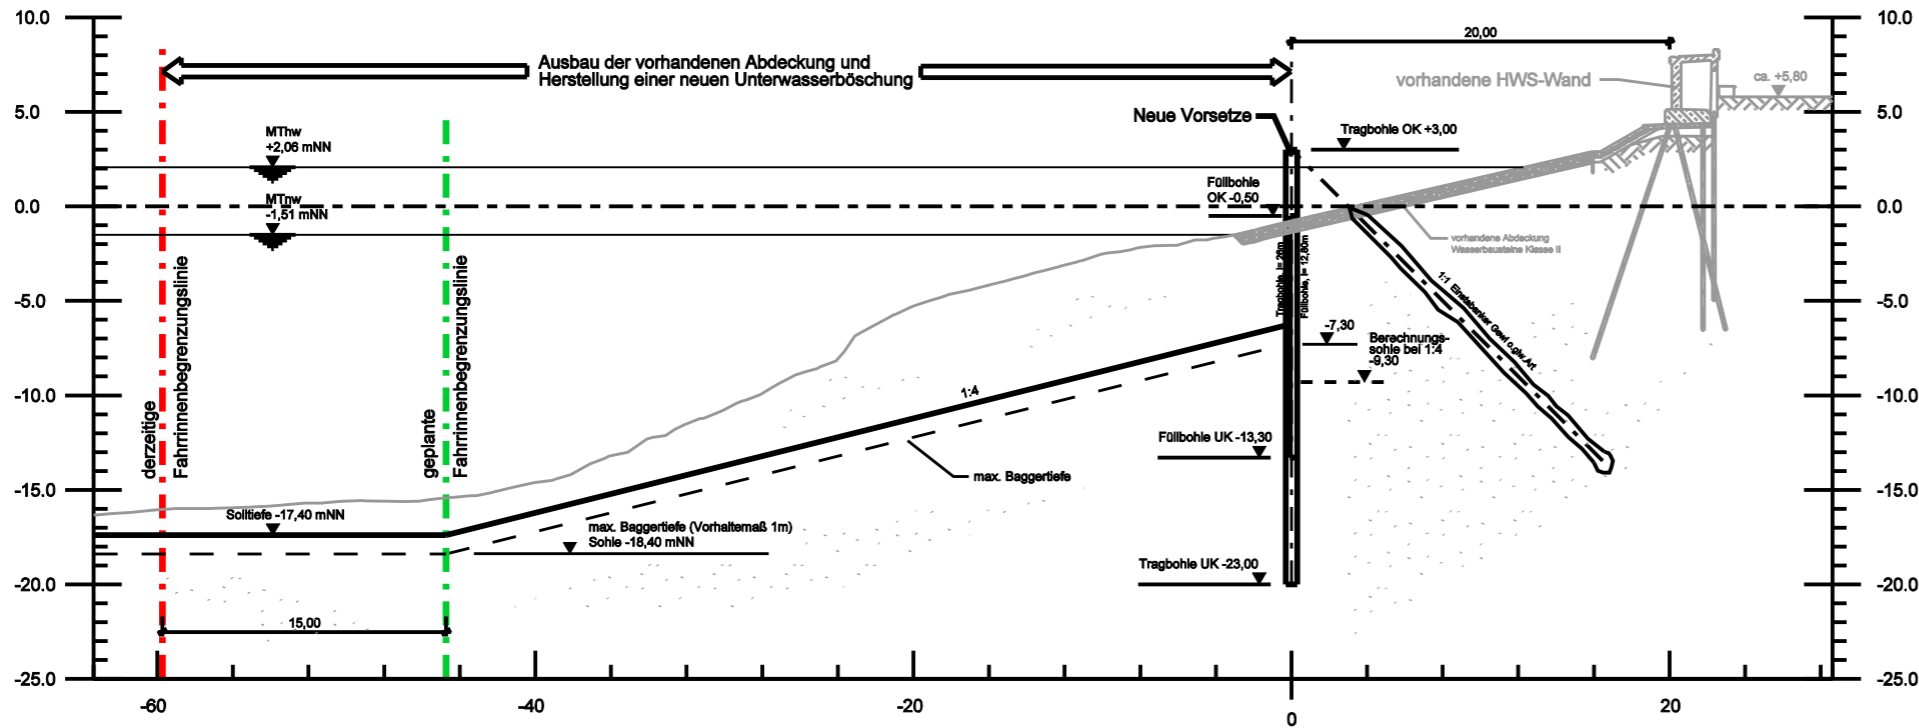

Nr.	Art der Änderung	Datum	Name		
<p>INGENIEURGESELLSCHAFT MBH, HAMBURG Stadtdeich 5, 20097 Hamburg Tel: 040/32818-0, Fax: 040/32818-139</p>					
Datum	Name	Maßstab	Format	Projekt-Nr.	Zeichnungsnummer
Gerechnet 30.05.2006	Sb	1:400	A3	9035	Anlage_B-3.2
Bearbeitet 15.05.2006	Bur				Anlage_B-3-2.dgn (1=1)
Geprüft 25.07.2006	Bur				
<p>HPA Hamburg Port Authority</p>					
<p>Fahrrinnenanpassung von Unter- und Außenelbe Anlage B- 3.2 Vorsetze Ostufer Köhlbrand Querschnitt 3 und 4</p>					Maßstab Blatt-Nr. Die Höhenangaben beziehen sich auf NN
Projekt-Nr.:		Plan Datum:			