




Medemrinne -Querschnitt Regelaufbau-

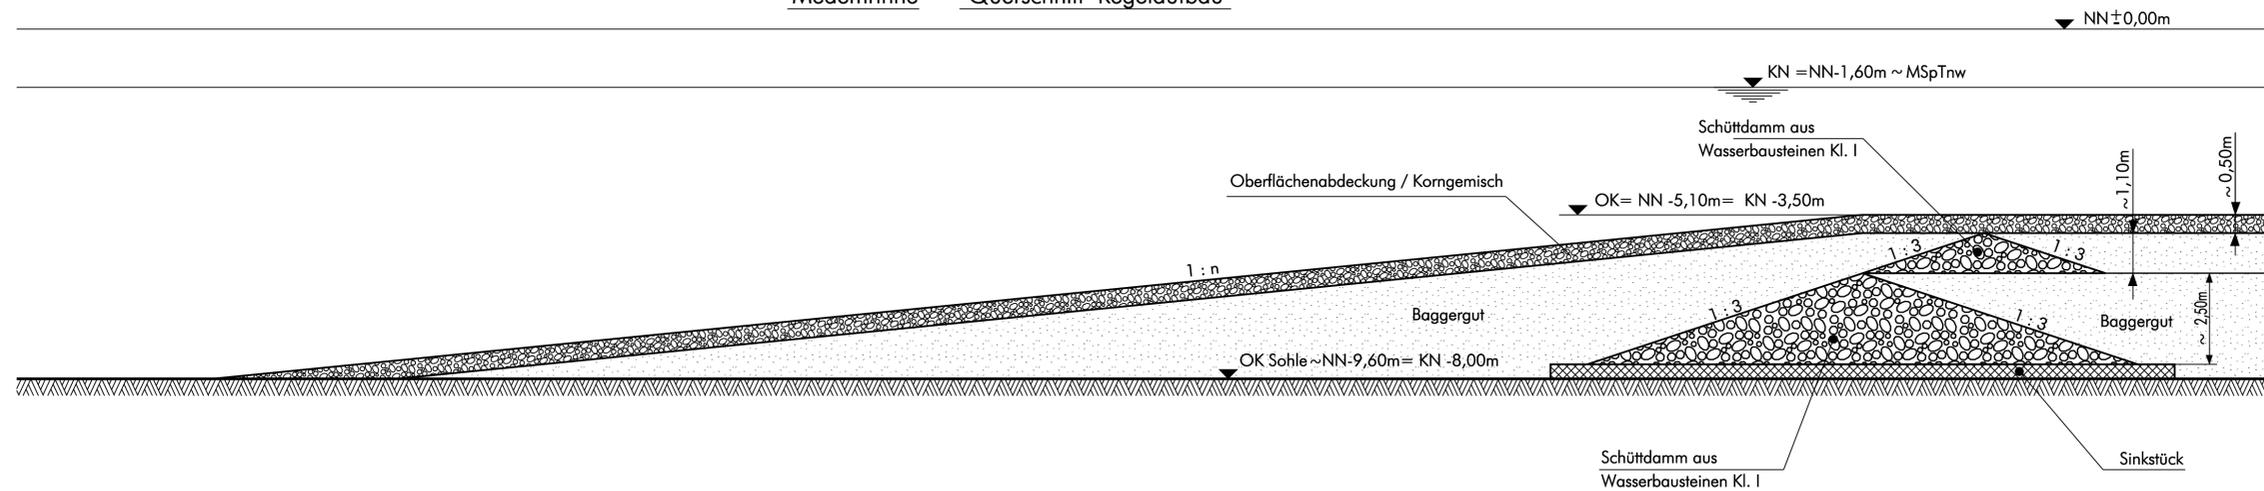


Neufelder Sand -Querschnitt Regelaufbau-

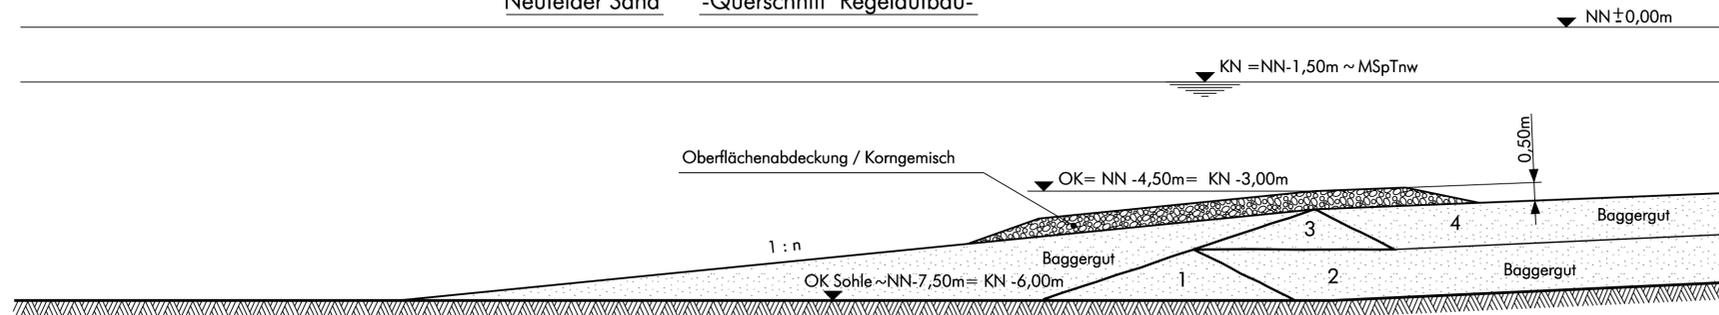

Glameyer Stack Ost und West -Querschnitt Regelaufbau-

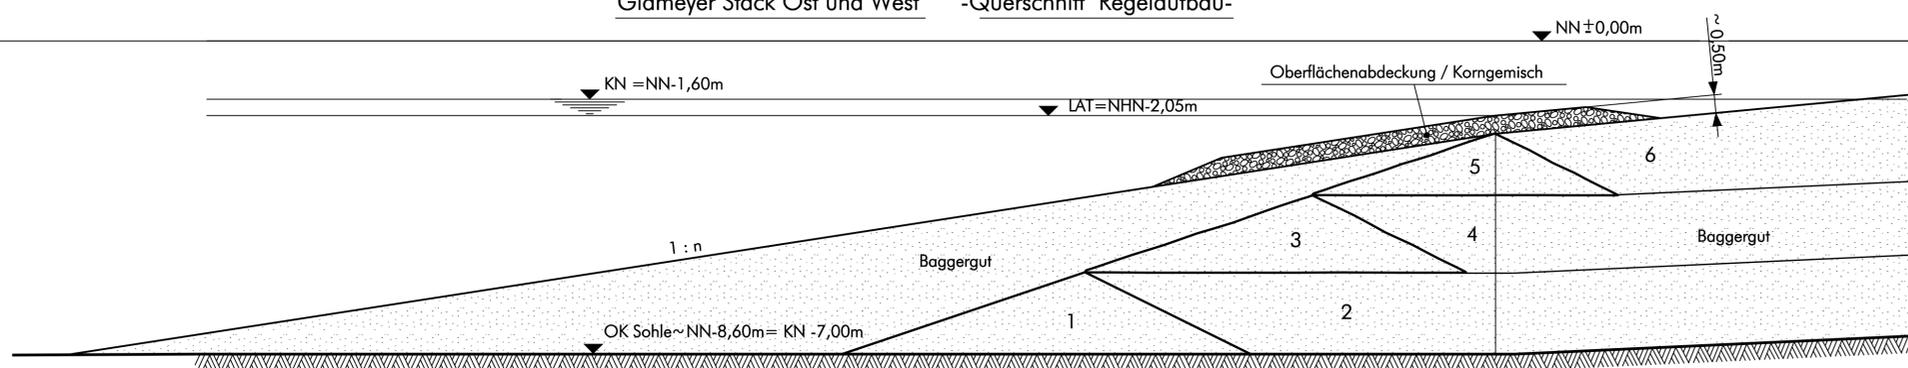

St. Margarethen, Scheelenkuhlen, Brokdorf -Querschnitt Regelaufbau-

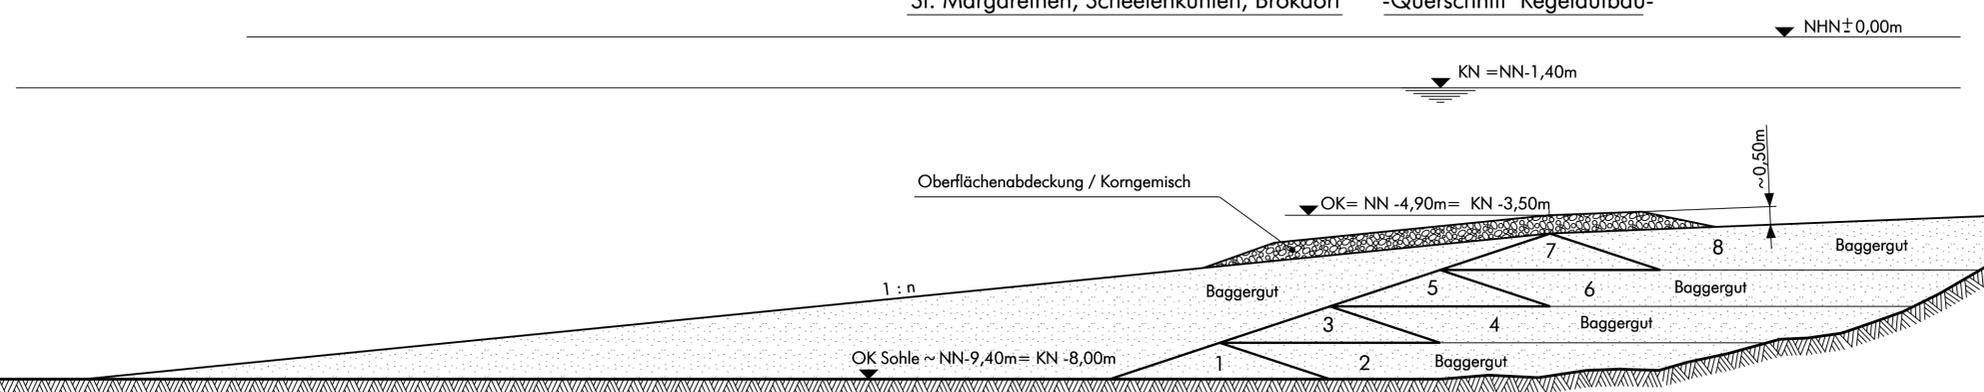

Aufgestellt Hamburg, den 14.12.2007 Wasser- und Schifffahrtsamt Hamburg	Im Auftrag ...gez. Osterwald....	Am/Dienstbezeichnung BDir.
Zeichnung bearbeitet ...gez. Cossu.....	...gez. Asmussen.....	Dipl.-Ing. Techn. Zeichner

**PLANFESTSTELLUNGSZEICHNUNG**

Wasser- und Schifffahrtsdirektion Nord  
Wasser- und Schifffahrtsamt Hamburg

OrgEinh Amt	BWwStr Nr	Kilometer	S	koordinaten rechts	hoch
AB	ZB				

Objektbenennung: Fahrrienenanpassung der Unter- und Außenelbe für 14,5m tiefgehende Containerschiffe  
 Objektteil: Unterwasserablagerungsflächen  
 Einzelheit: Regelaufbau  
 Medemrinne Ost, Neufelder Sand, Glameyer Stack Ost und West, St. Margarethen, Scheelenkuhlen, Brokdorf

ObjektidentNr.	Objekt-Teil	Obj-ZK	Obj	Anlage A 09 Blatt Nr. 1/1	Maßstab 1:100