



Spülfeld Pagensand III Schnitt A-A

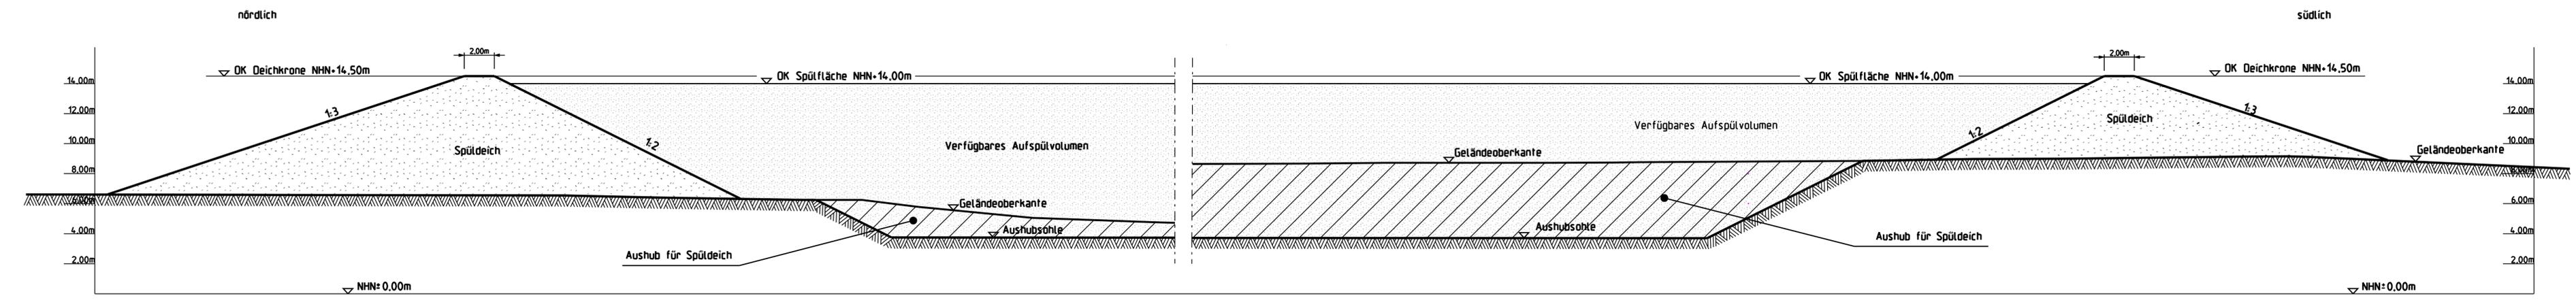

Spülfeld Pagensand III Schnitt B-B

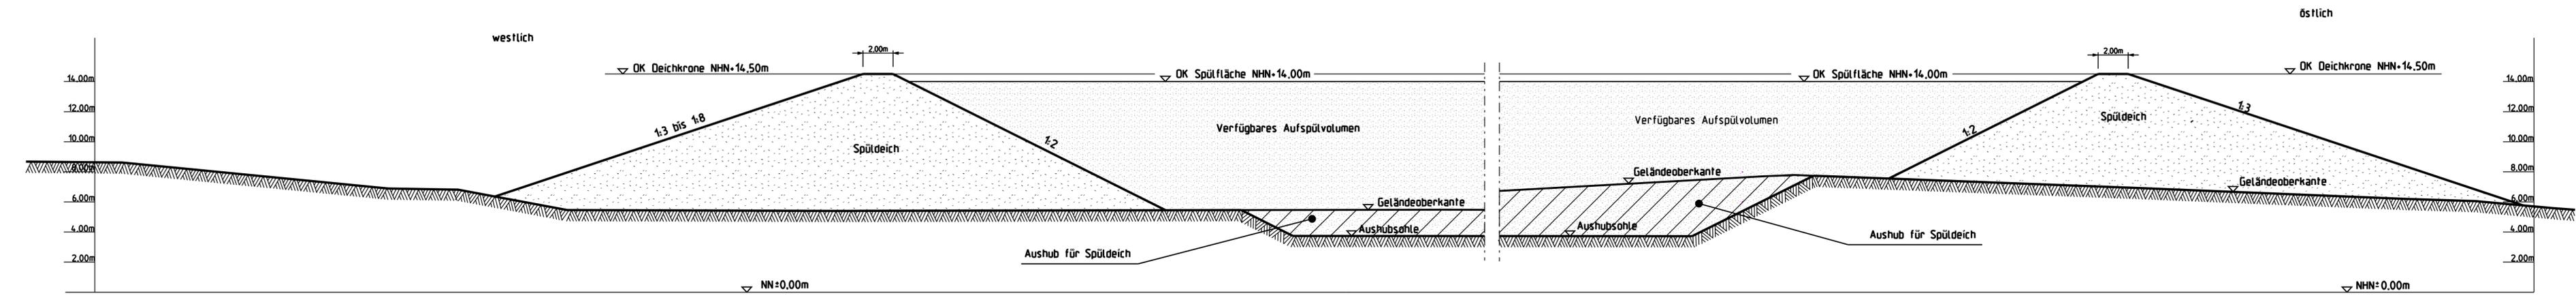

Auffüllung mit Feinsand/Schluff

| | | |
|-------------------------------------------------------------------------------|----------------------------------------------|----------------------------------|
| Aufgestellt Hamburg, den 14.12.2007 Wasser- und Schifffahrtsamt Hamburg | Im Auftrag ...gez. Osterwald.... | Amts-/Dienstbezeichnung BDir. |
| Zeichnung bearbeitet Zeichnung gefertigt | ...gez. Grimm..... ...gez. Asmusserl..... | Dipl.Ing. Techn. Zeichner |

PLANFESTSTELLUNGSZEICHNUNG

Wasser- und Schifffahrtsdirektion Nord
Wasser- und Schifffahrtsamt Hamburg

| | | | | | | | |
|----------------|----|--------------|----|-----------|---|--------|---------------------|
| OrgEinh Amt | AB | BWaStr Nr | ZB | Kilometer | S | rechts | Koordinaten hoch |
| | | | | | | | |

Objektbenennung: Fahrrienenanpassung der Unter- und Außenlebe für 14,5m tiefgehende Containerschiffe

Objektteil: Spülfeld Pagensand III

Einzelheit: Schnitte A-A, B-B

| | | | | | |
|-----------------|-------------|----|----|------------------|---------|
| Objektident.Nr. | Objekt-Teil | ZK | OB | Anlage A 17 | Maßstab |
| | | | | Blatt Nr. 2/2 | 1:200 |