


- Legende**
- UWA Brokdorf fortbestehende Vorhabensbestandteile
 - Modifizierung neue / modifizierte Vorhabensbestandteile
 - UF Brokdorf weggefallene Vorhabensbestandteile
 - UWA = Unterwasserablagerungsflächen
 - ÜV = Übertiefenverfüllung
 - UF = Ufervorspülungen
 - SF = Spülfelder
 - UL = Umlagerungsstellen
 - Rückbau/Neubau des Versorgungsdükers Neßsand
 - Grenze des Untersuchungsgebietes
 - Fahrrinne Elbe
 - 680 Fahrinnenkilometrierung Elbe
- (es erfolgt keine Darstellung der Kompensationsmaßnahmen)

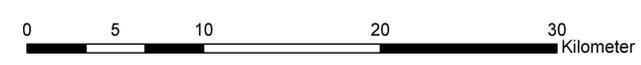

Datum: April 2008	
Übersichtsdarstellung des geplanten Vorhabens inkl. Planänderungen	
Abbildung: T6-01	Maßstab 1 : 200000