



-Querschnitt Regelaufbau-

M 1:200

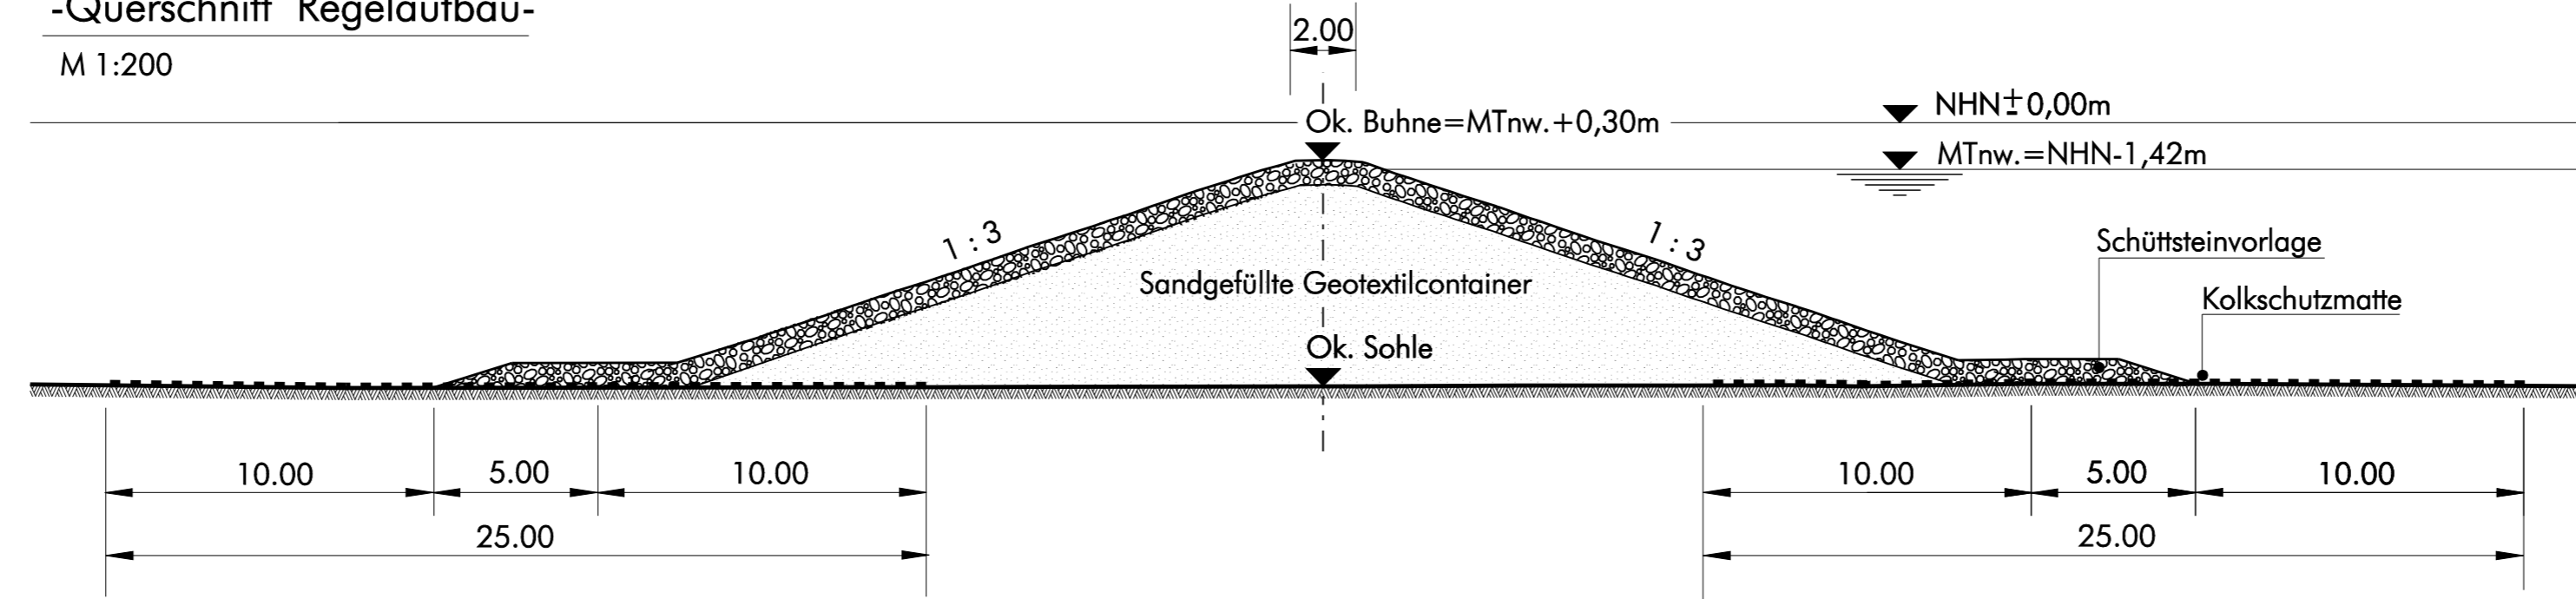

**Altenbrucher Stacks
-Längsschnitt Regelaufbau-**
M.d.H. 1:100, M.d.L. 1:500

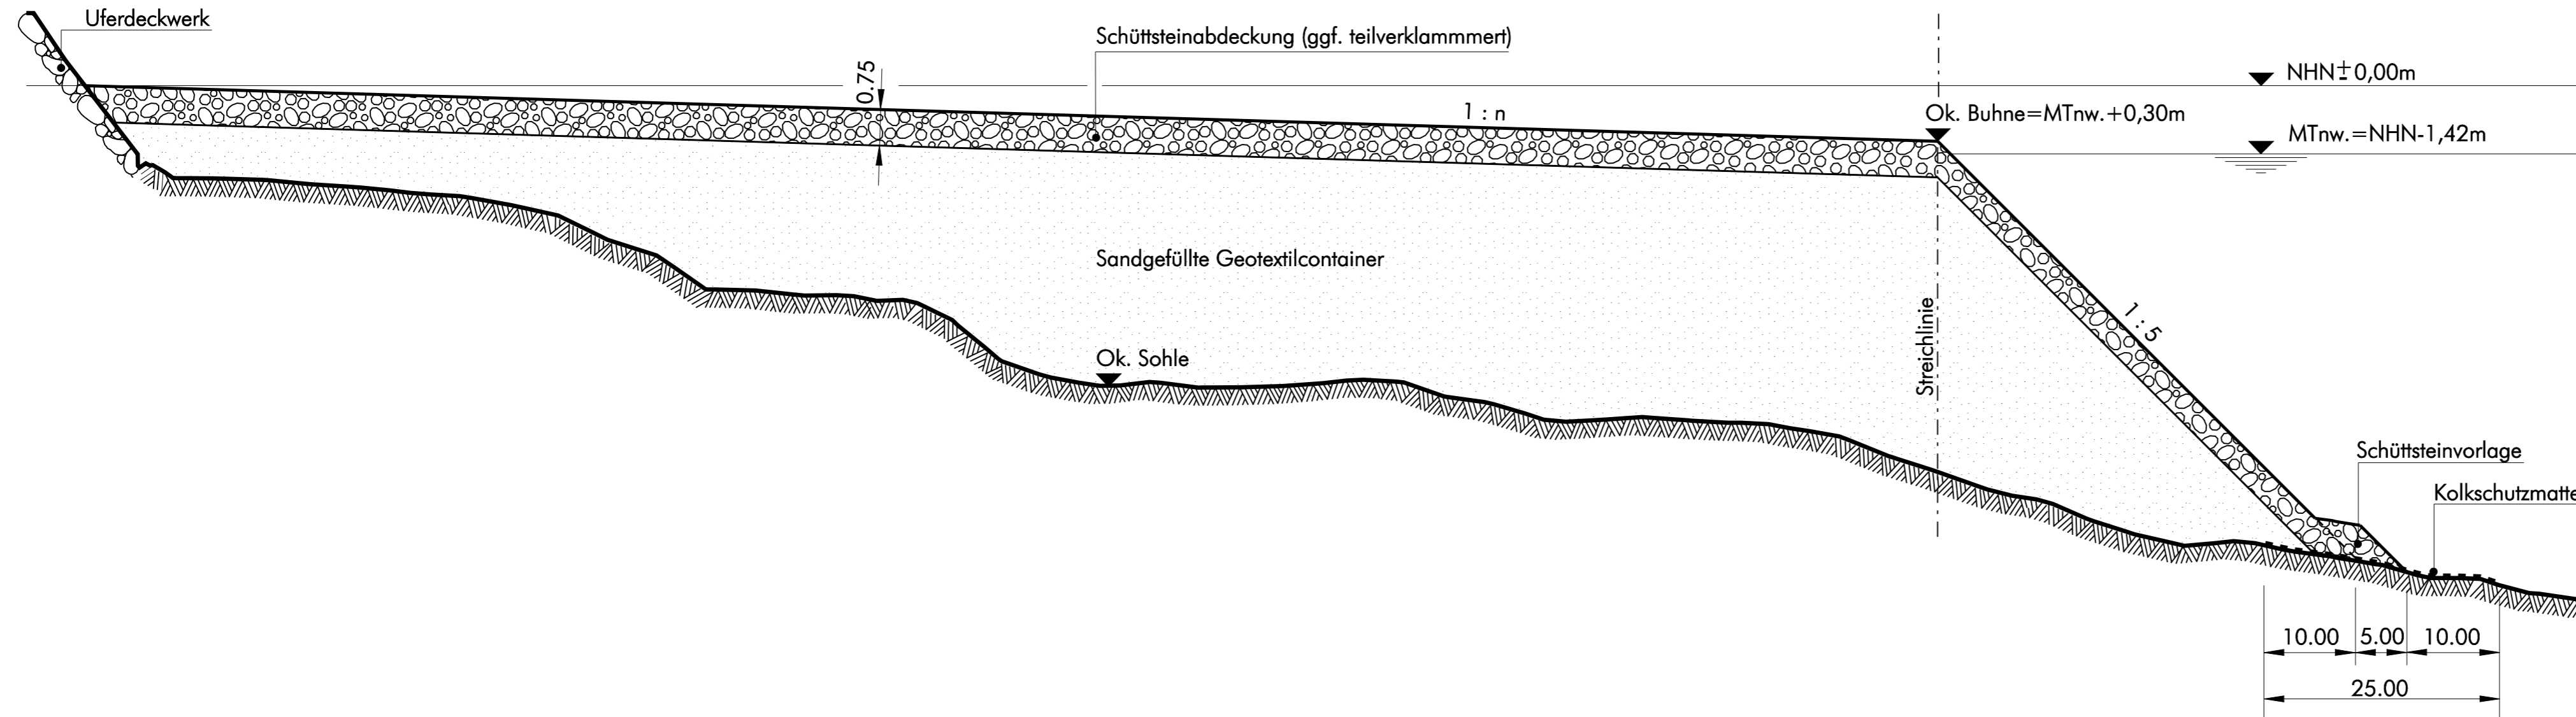

Aufgestellt Wasser- und Schifffahrtsamt Hamburg, den 27.11.2009	Unterschrift gez. Osterwald	Amts-/Dienstbezeichnung LBDir
Zeichnung bearbeitet	Unterschrift Im Auftrag gez. Zinßer	Amts-/Dienstbezeichnung Dipl.-Ing.

Planfeststellungszeichnung

Projektbüro Fahrrienenanpassung von Unter- und Außenelbe
Wasser- und Schifffahrtsamt Hamburg

2009

Bearbeitet Wasser- und Schifffahrtsamt Cuxhaven, den 27.11.2009	Unterschrift gez. Meyer gez. Marušić	Amts-/Dienstbezeichnung LBDir BR
Zeichnung bearbeitet gefertigt	Unterschrift Im Auftrag gez. Wiegmann gez. Kock	Amts-/Dienstbezeichnung Dipl. Ing. TAng

Wasser- und Schifffahrtsamt Cuxhaven

OrgEin Amt	AB	BWASr Nr	ZB	Kilometer	S	rechts	Koordinaten	hoch
117	A 1	0 7	0 1		0			

Objektbenennung: **Fahrrienenanpassung der Unter- und Außenelbe für 14,5m tiefegehende Containerschiffe**
Objektteil: **Altenbrucher Stacks - Glameyer Stack West**
Einzelheit: **Regelaufbau: Längs- und Querschnitt**

ObjektidentNr. QArt	Objekt- Teil	ZK	OB	Entwurf Nr. Anlage Nr.	Maßstab 1:100/1:500/1:200
111	0 7 0 1	0 0 0	0 0 1	A 21	Blatt-Nr. 2/2

Die Übereinstimmung mit der Ausführung wird bestätigt:
Datum: _____ Unterschrift, Funktionsbez.: _____
DVU-Identifikation
DVU-Index