

Legende


Zuordnung der Vorhabensbestandteile

- fortbestehende Vorhabensbestandteile des Ursprungsantrages
- neue/modifizierte Vorhabensbestandteile durch Planänderung I, auch bei Planänderung II fortbestehend
- entfallene Vorhabensbestandteile durch Planänderung I, auch bei Planänderung II weiterhin entfallend
- neue/modifizierte Vorhabensbestandteile durch Planänderung II
- entfallene Vorhabensbestandteile durch Planänderung II

Art des Vorhabensbestandteils

- UWA = Unterwasserablagungsflächen
- ÜV = Übertiefenverfüllung
- UF = Ufervorspülungen
- SF = Spülfelder
- UL = Umlagerungsstellen
- Rückbau/Neubau des Versorgungsdükers Neßsand
- Initialbaggerungen (im Altenbrucher Bogen, überzeichnet)
- Otterndorfer und Altenbrucher Stacks
- geplante Leuchtf Feuer
- Grenze des Untersuchungsgebietes
- Fahrrinne Elbe
- 680 Fahrinnenkilometrierung Elbe
- Land
- Watt
- Wasser
- größere Orte

(es erfolgt keine Darstellung der Kompensationsmaßnahmen)

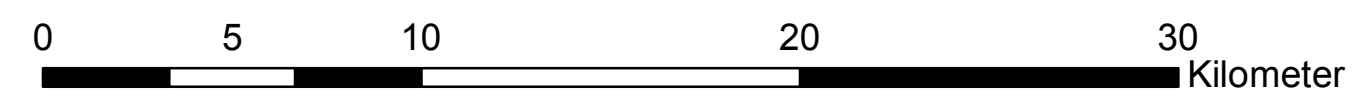

Datum: November 2009	Änderung
IBL Umweltplanung GmbH	
Anpassung der Fahrrinne von Unter- und Außenelbe - Planänderung II - Ergänzung der FFH-VU	
Übersichtsdarstellung des geplanten Vorhabens inkl. Planänderungen	
Abbildung: T5-01	Maßstab: 1 : 200.000