


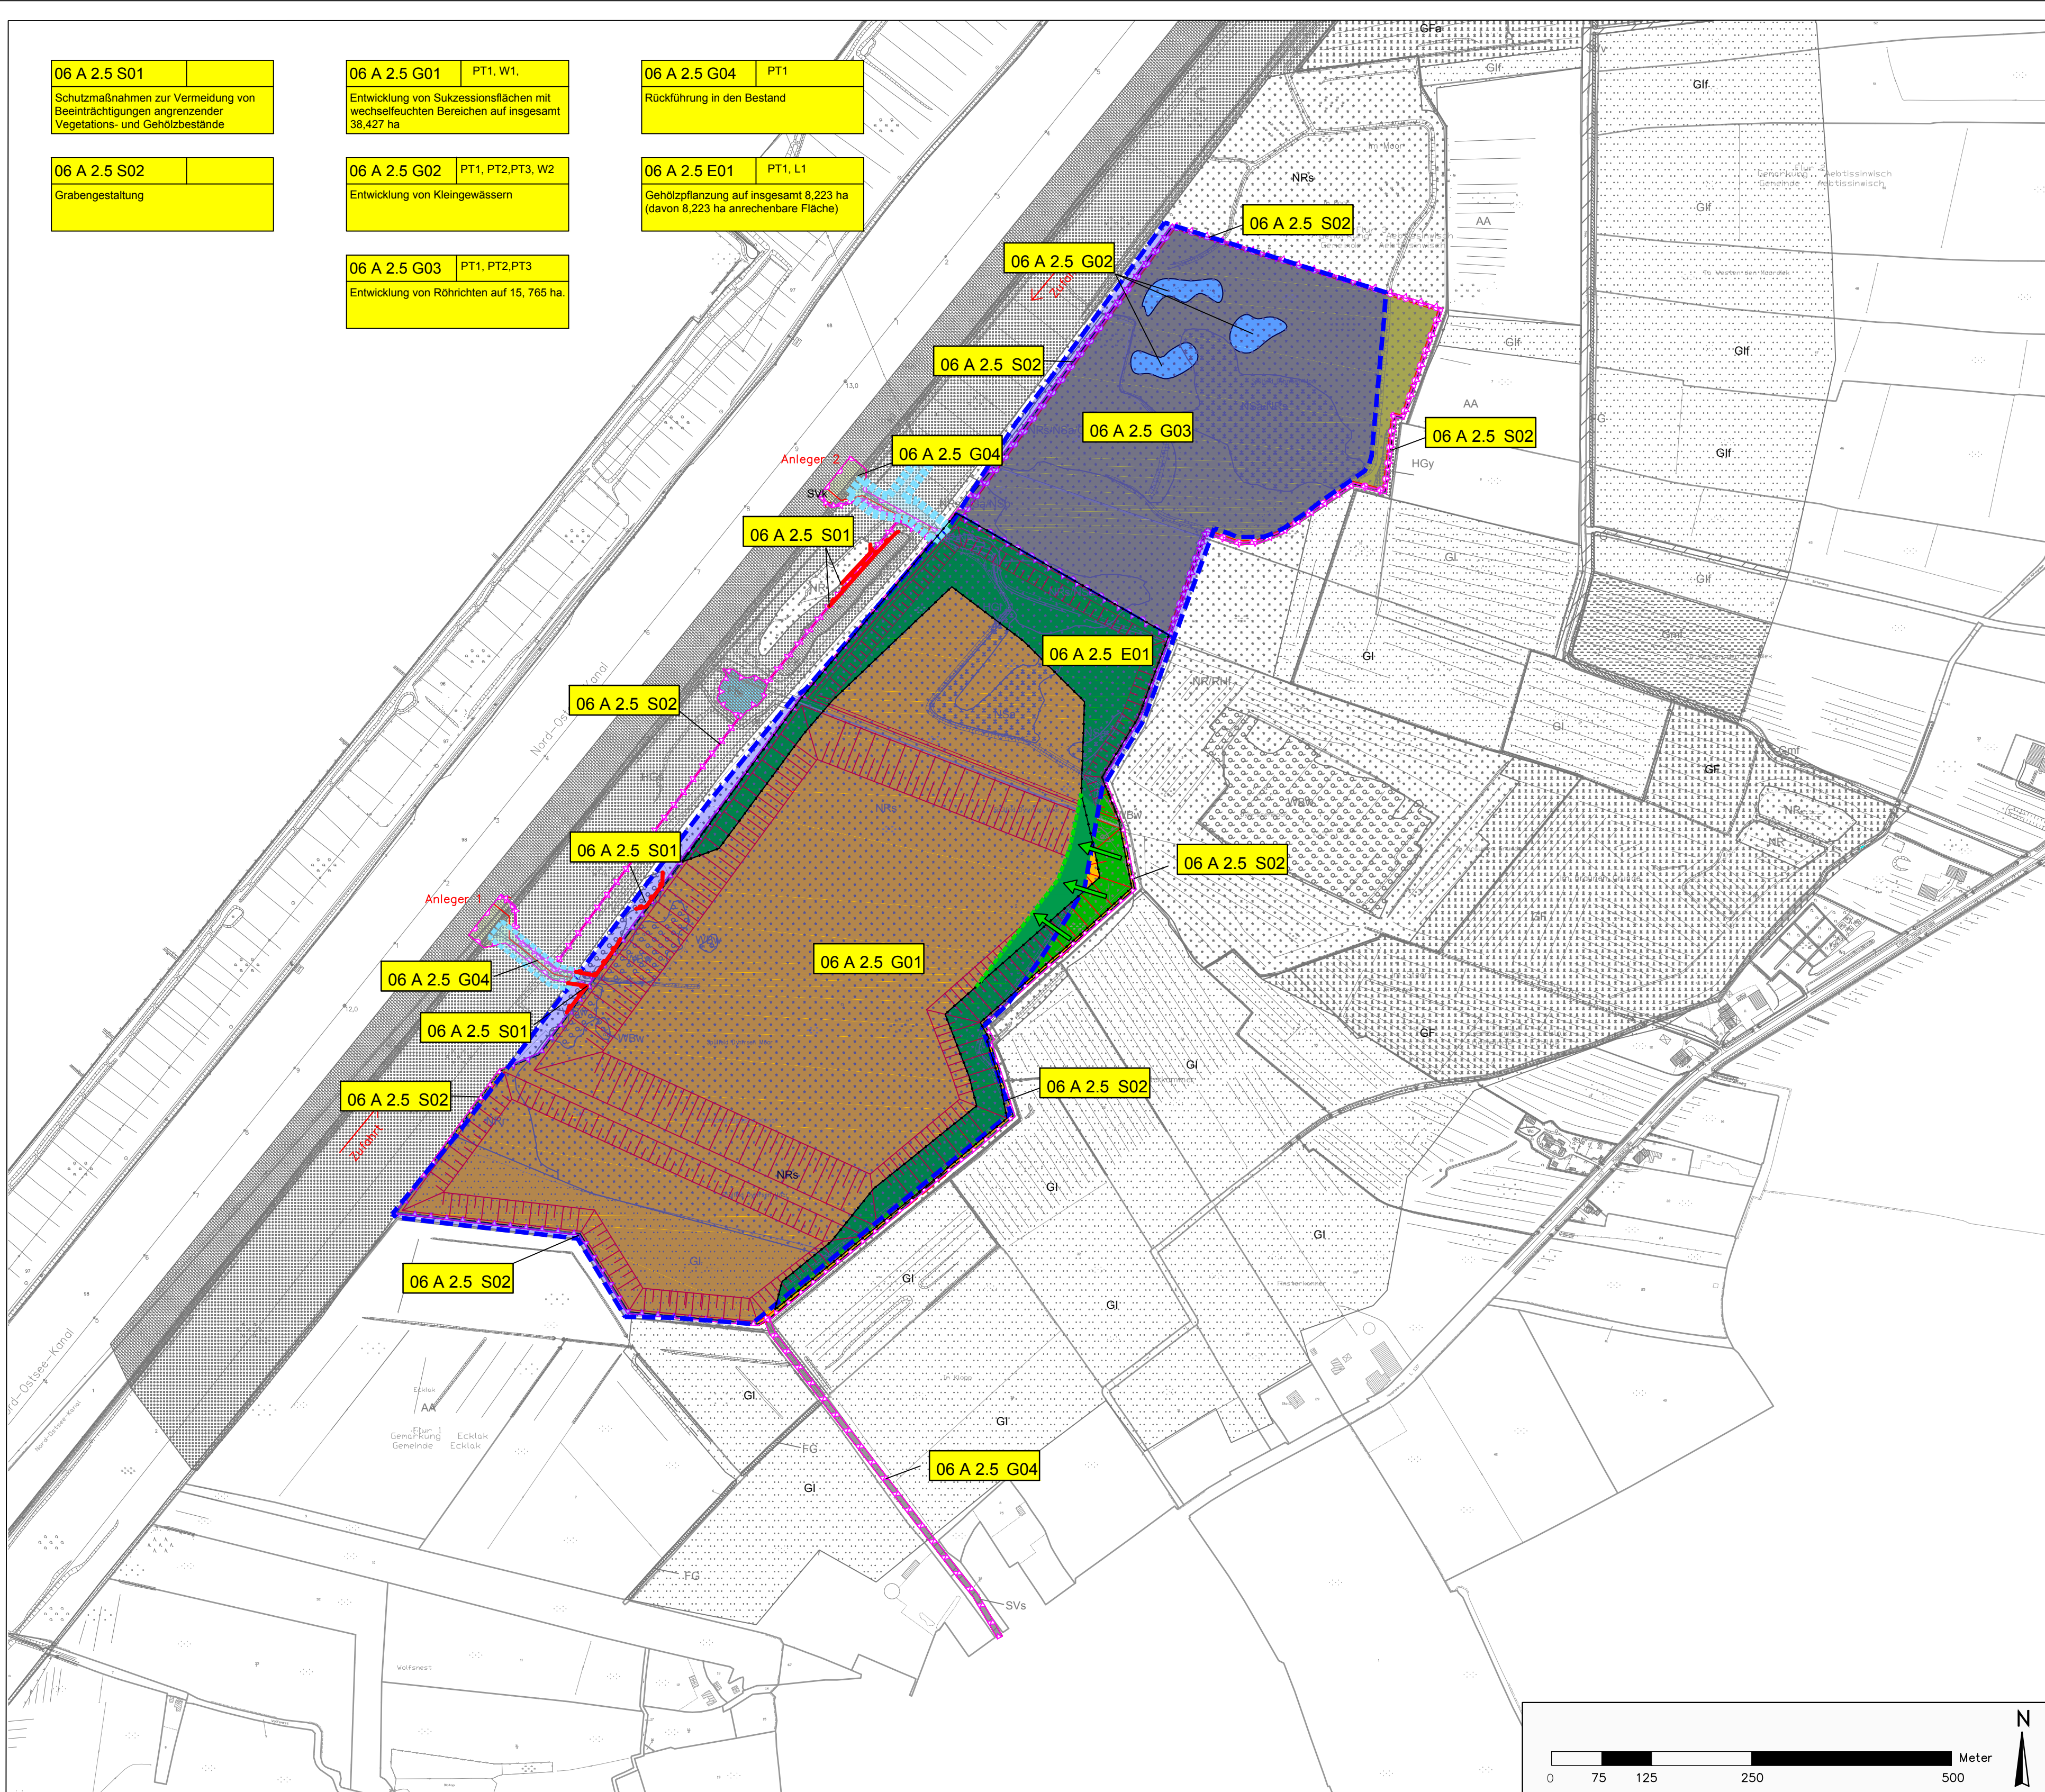

ZEICHENERKLÄRUNG

Abgrenzung der Kompensationsfläche

Maßnahmen

Maßnahmennummer fortlaufend

06A 2.5 G01 PT1, PT2, PT3

Entwicklung von Sukzessionsflächen

— Erläuterung der Maßnahme

- A Ausgleichsmaßnahme
- E Ersatzmaßnahme
- G Gestaltungsmaßnahme
- S Schutzmaßnahme

Entwicklung von Röhricht

Gehölzpflanzung

Entwicklung von Hochstaudenfluren

Anlage von Kleingewässern

Rückführung in den Bestand

Graben

Schutzzaun während der Bautätigkeit

Verschiebung Gehölzpflanzung in Planänderung 2014

Sonstiges

Genehmigte Planung

- Flächen innerhalb der Eingriffsgrenze
- Grenze der baubedingten Flächeninanspruchnahme

Änderung der Planung zum Planänderungsverfahren

- Flächen innerhalb der Eingriffsgrenze Planänderung 2014
- Grenze der baubedingten Flächeninanspruchnahme Planänderung 2014

Bestand

- WBw Weidenfeuchtgebüsch
- HGy Sonstiges naturnahes Feldgehölz
- HGs Schutzpflanzung für den NOK
- HGF Baumsche
- FG Graben
- FK Kleingewässer
- NR Landröhricht
- NR/Rhf Landröhricht / ruderales Gras- u. Staudenflur feuchter Standorte
- NRr Röhrichtgras- / Wasserschwaden-röhrichte
- NRs Schilf-/Rohrkolben-/Teichsimsen-Röhrichte
- NRaNSa Schilf-/Rohrkolben-/Teichsimsen-Röhrichte / basen- und nährstoffarmer Sumpf
- NRaNSa/ GM Schilf-/Rohrkolben-/Teichsimsen-Röhrichte / basen- und nährstoffarmer Sumpf / mesophiles Grünland
- NRsNSa/ NSb Schilf-/Rohrkolben-/Teichsimsen-Röhrichte / basen- und nährstoffarmer Sumpf / Binsen- und Seggenried
- NSa Basen- und nährstoffarmer Sumpf
- NSaNRs Basen- und nährstoffarmer Sumpf mit Schilf-/ Rohrkolben-/ Teichsimsen- Röhrichte
- NP Pioniervvegetation (wechsel-nasser Standorte
- NP/NRs Pioniervvegetation (wechsel-nasser Standorte mit Schilf-/ Rohrkolben-/ Teichsimsen-Röhrichte
- Rhf Ruderales Gras- und Staudenflur feuchter Standorte
- GI Artenarmes Intensivgrünland
- Glf Grünland, feucht intensiv
- Glm Intensivgrünland auf mineralischen Standorten
- Gmf Grünland, feucht mesophil
- GF Sonstiges artreiches Feucht- und Nassgrünland
- GFa Grünland, artreich feucht
- GFy Sonstige Wechselfeuchte Wiese
- AA Acker

Genehmigt	Unterschrift Im Auftrag	Amts-/Dienstbezeichnung						
Geprüft	Unterschrift Im Auftrag	Amts-/Dienstbezeichnung						
Aufgestellt	Unterschrift	Amts-/Dienstbezeichnung						
Brunsbüttel, den 11.12.2014 Wasser- und Schifffahrtsamt Brunsbüttel	gez. Völkl	BDir'in						
Zeichnung gefertigt / bearbeitet (Datum, Name)	11.12.2014H. Aust 11.12.2014N. Petersen Zeichnung geprüft 11.12.2014P. Hermanns 							
PLANÄNDERUNGSVERFAHREN ZUM PLANFESTSTELLUNGSBESCHLUSS								
Wasser- und Schifffahrtsdirektion Nord Wasser- und Schifffahrtsamt Brunsbüttel								
OrgEinh Amt	AB	BWaStr Nr	ZB	Kilometer	S	rechts	Koordinaten	hoch
113	A1	34	00					
Projekt		Neubau 5. Schleusenkammer und Neubau Torinstandsetzungsdock						
Unterlage		Landschaftspflegerischer Begleitplan						
Einzelheit		Maßnahmenplan mit Umriss optimierter Ausführungsplanung						
ObjektidentNr.		Objekt- Teil		OB	Entwurf Nr.		Maßstab	
OArt			ZK		Zeichnung Nr.		1 : 5.000	
					3		Blatt-Nr.	
Die Übereinstimmung mit der Ausführung wird bestätigt:							DVtU-Identifikation	
Datum							DVtU-Index	
Unterschrift, Funktionsbez.								