



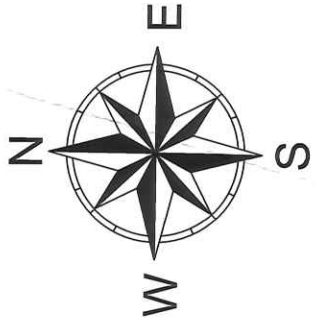

Legende:

- Fahrdammmaterial
- Oberboden
- Leitungsstrasse
- BE Fläche
- Baustelleneinrichtung

BE

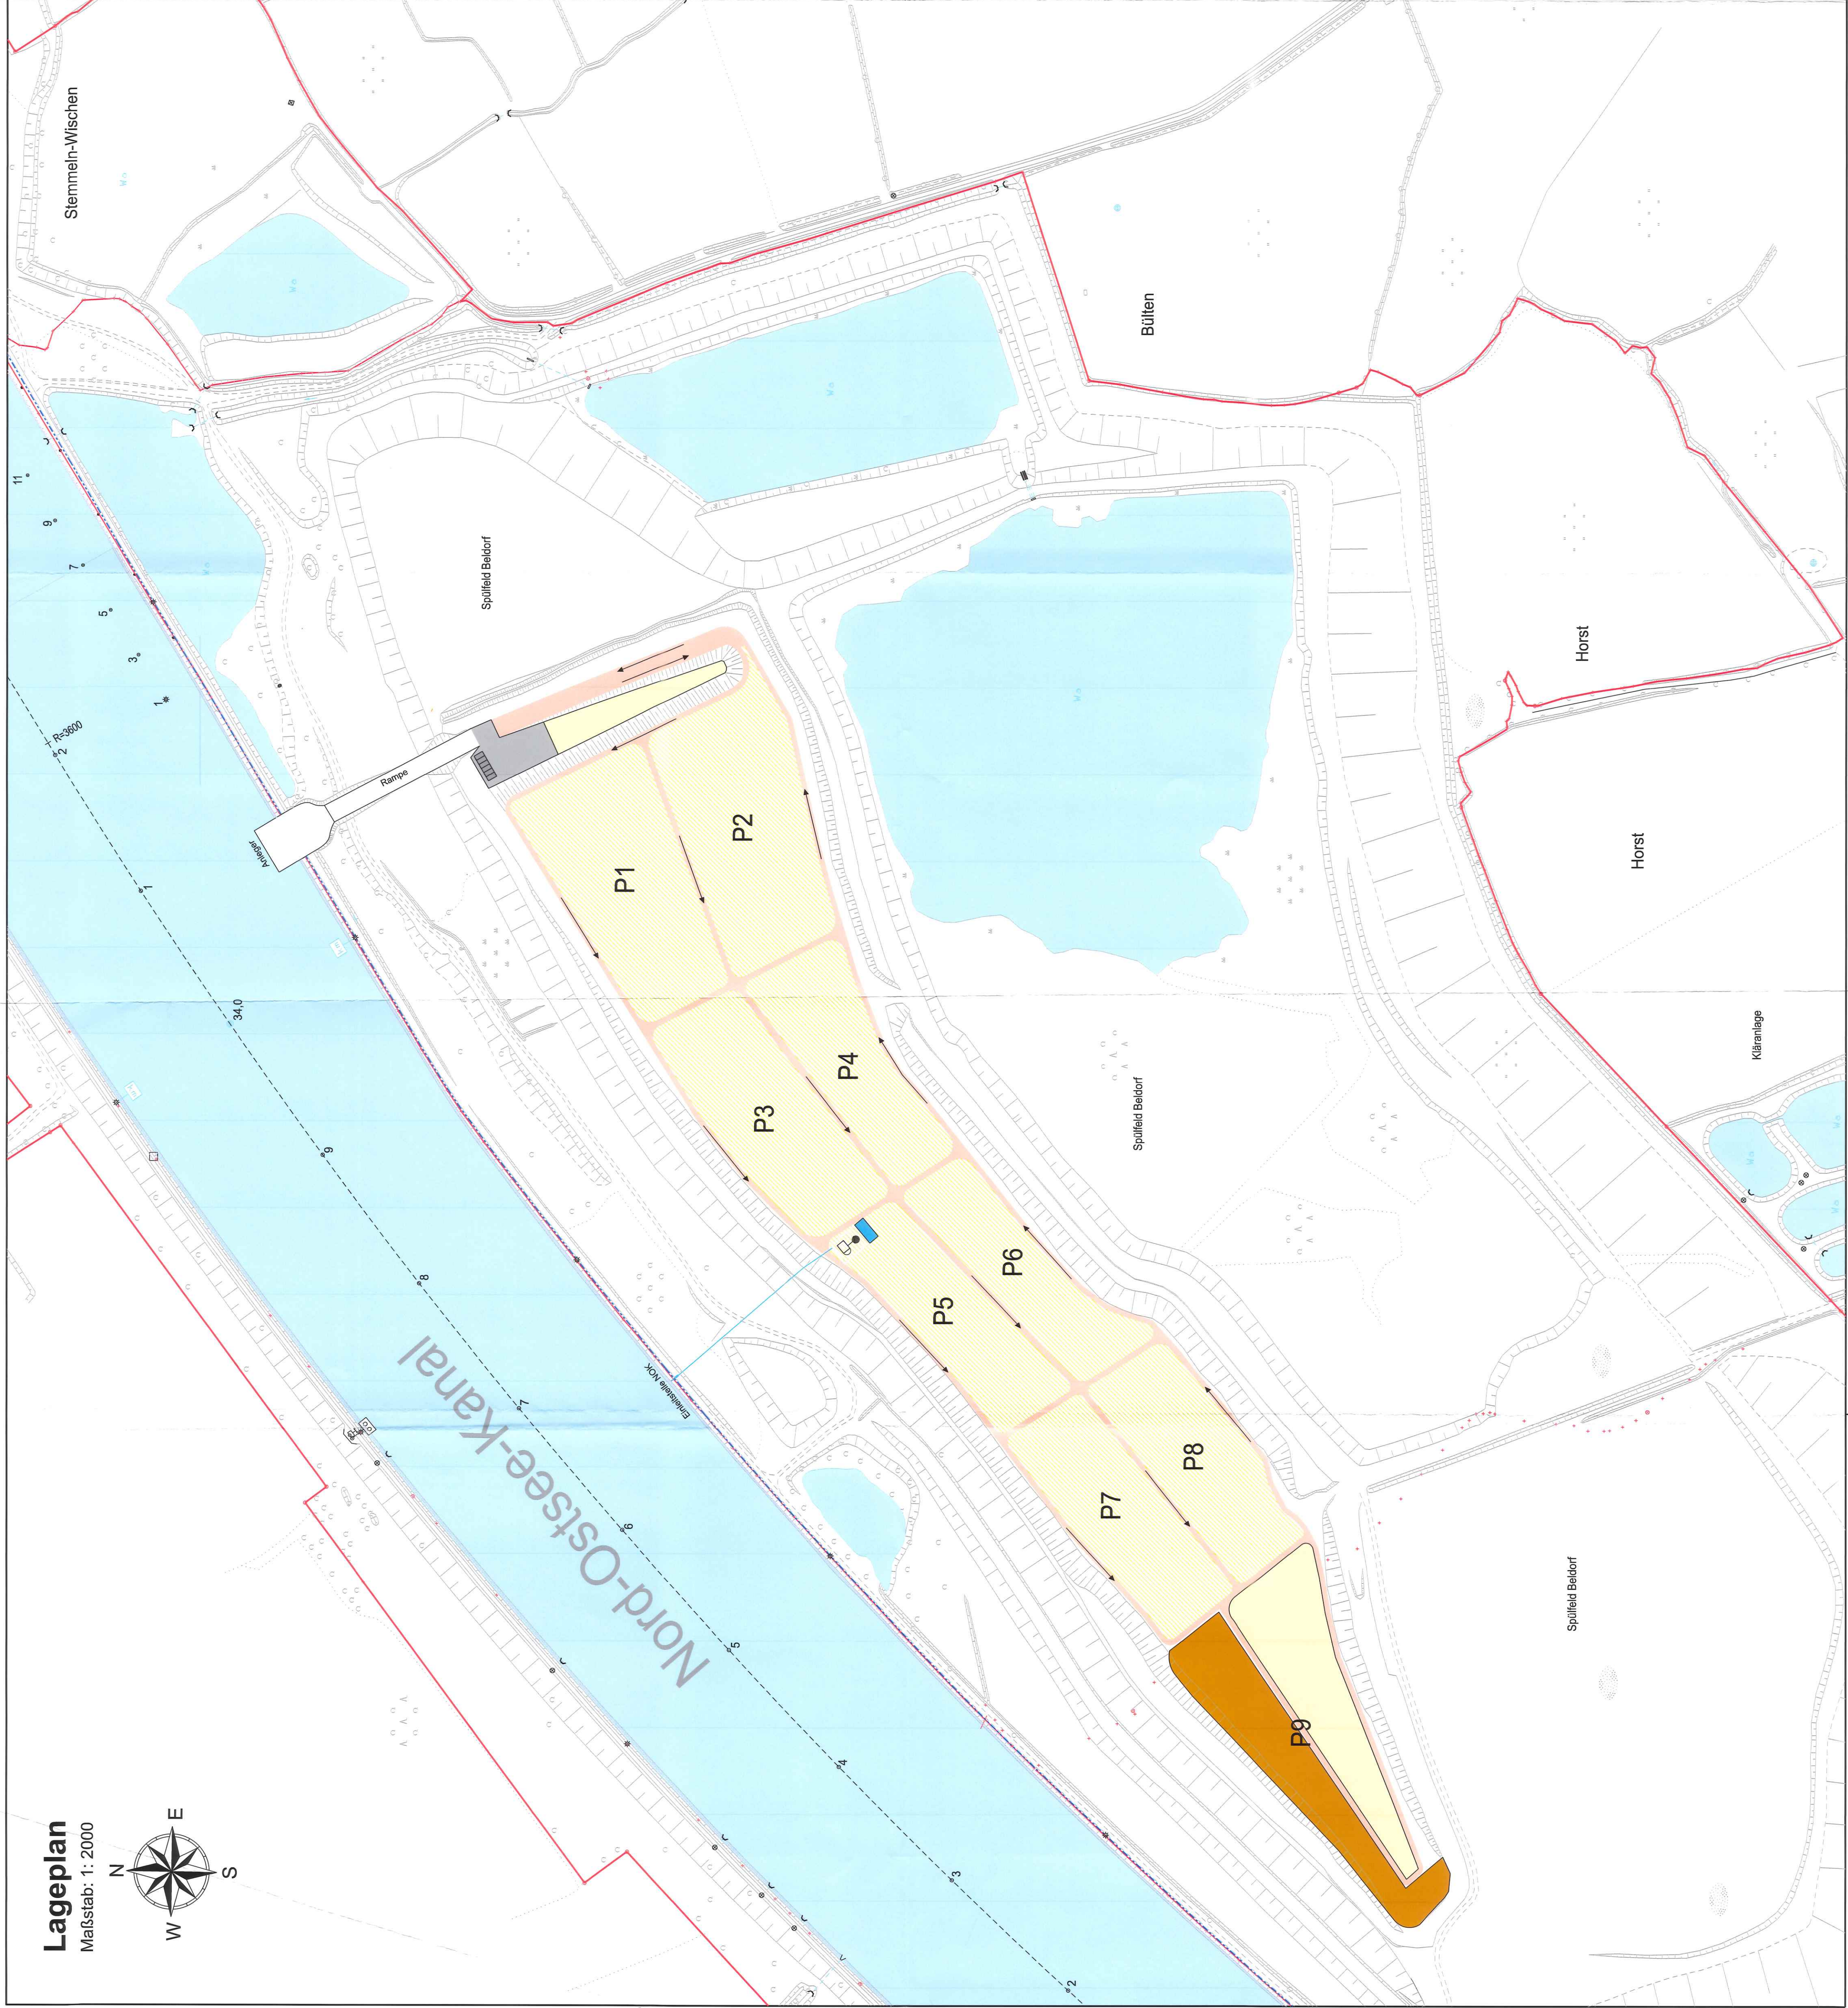

Genehmigt		Unterschrift im Auftrag	Amts-/Dienstbezeichnung
Geprüft		Unterschrift im Auftrag	Amts-/Dienstbezeichnung
Aufgestellt	Brunsbüttel, d. 2.8. OKT. 2020	Unterschrift <i>K. Peterleit</i>	Amts-/Dienstbezeichnung <i>LTR D:R</i>
Zeichnung gefertigt / bearbeitet (Datum, Name)		Vermerk des bearbeitenden Ingenieurbüros	
26.10.2020 K.EI Nabouch		KÜSTER & PETERLEIT Ingenieure GmbH Deichstraße 6 25546 Emsbarn Ingenieurkammer für Ingenieurleistungen	
		Zeichnung geprüft	27.10.2020 K. Peterleit



PLANFESTSTELLUNG

Wasserstraßen- und Schifffahrtsamt Brunsbüttel

ObjEinh Anz	BWStSt Nr	Kilometer S	ObjektidentNr. S	Objekt Teil	Objekt Zk
113	2	34	01	32,9	137
Objektbezeichnung					1922001
Objektbezeichnung					000

Bodenlager Beldorf

Gesamtanlage

Lageplan

Die Übereinstimmung mit der Ausführung wird bestätigt:		Entwurf Nr.	Blatt-Nr.	DVIU-Identifikation
Datum		Zeichnung Nr.	Maßstab	DVIU-Index
		02_C_4_1	1:2000	