

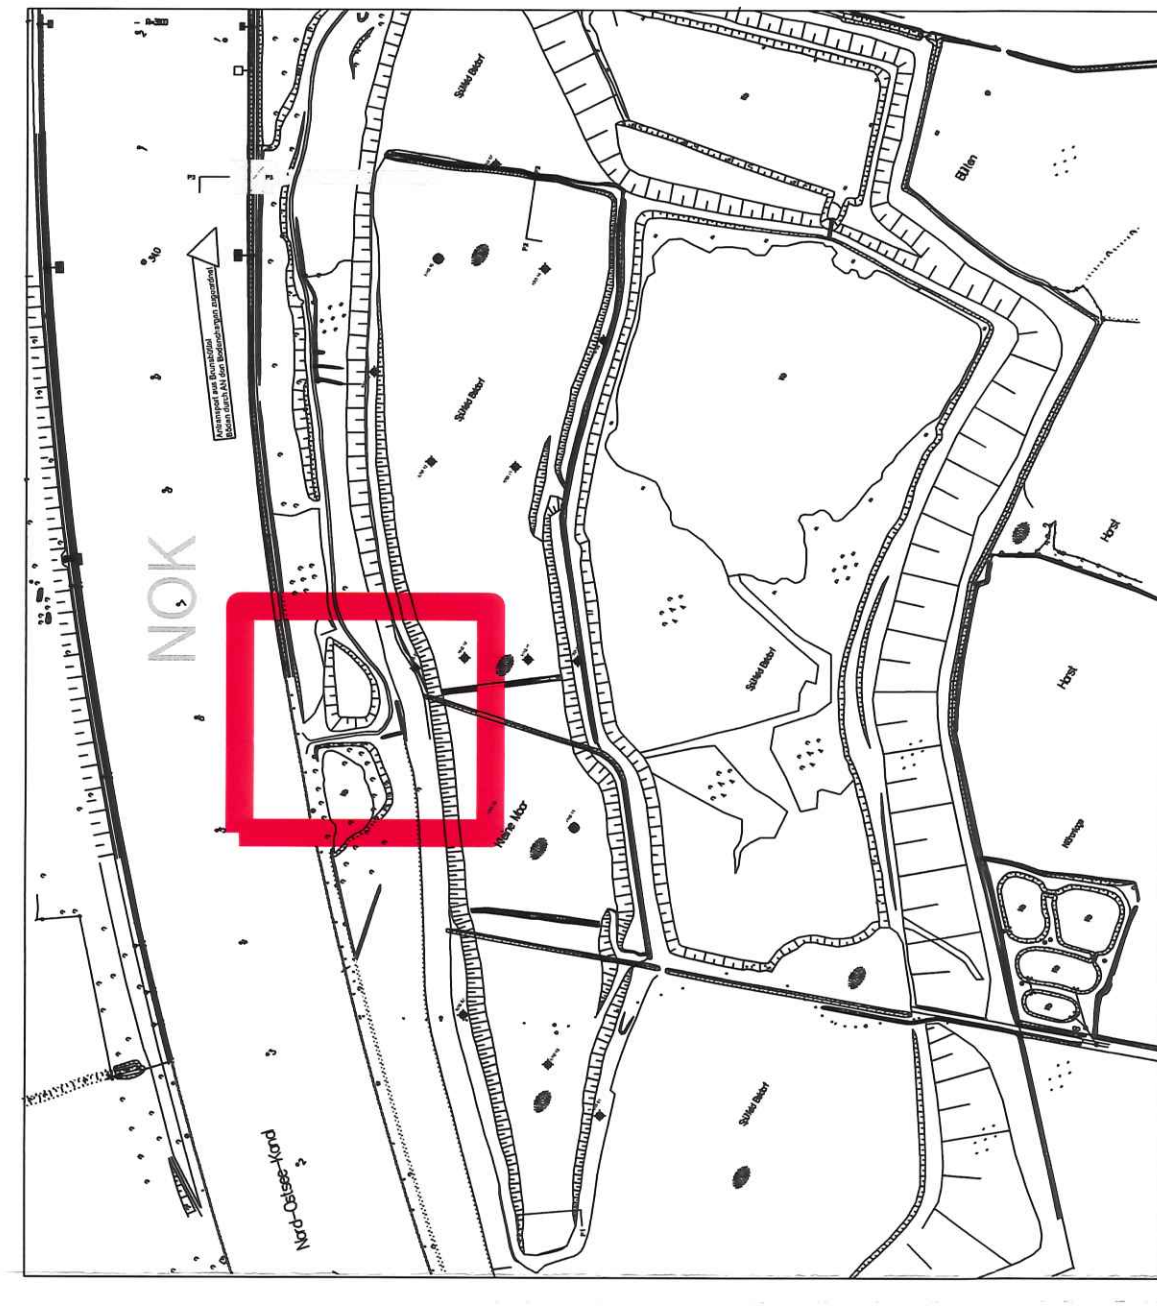
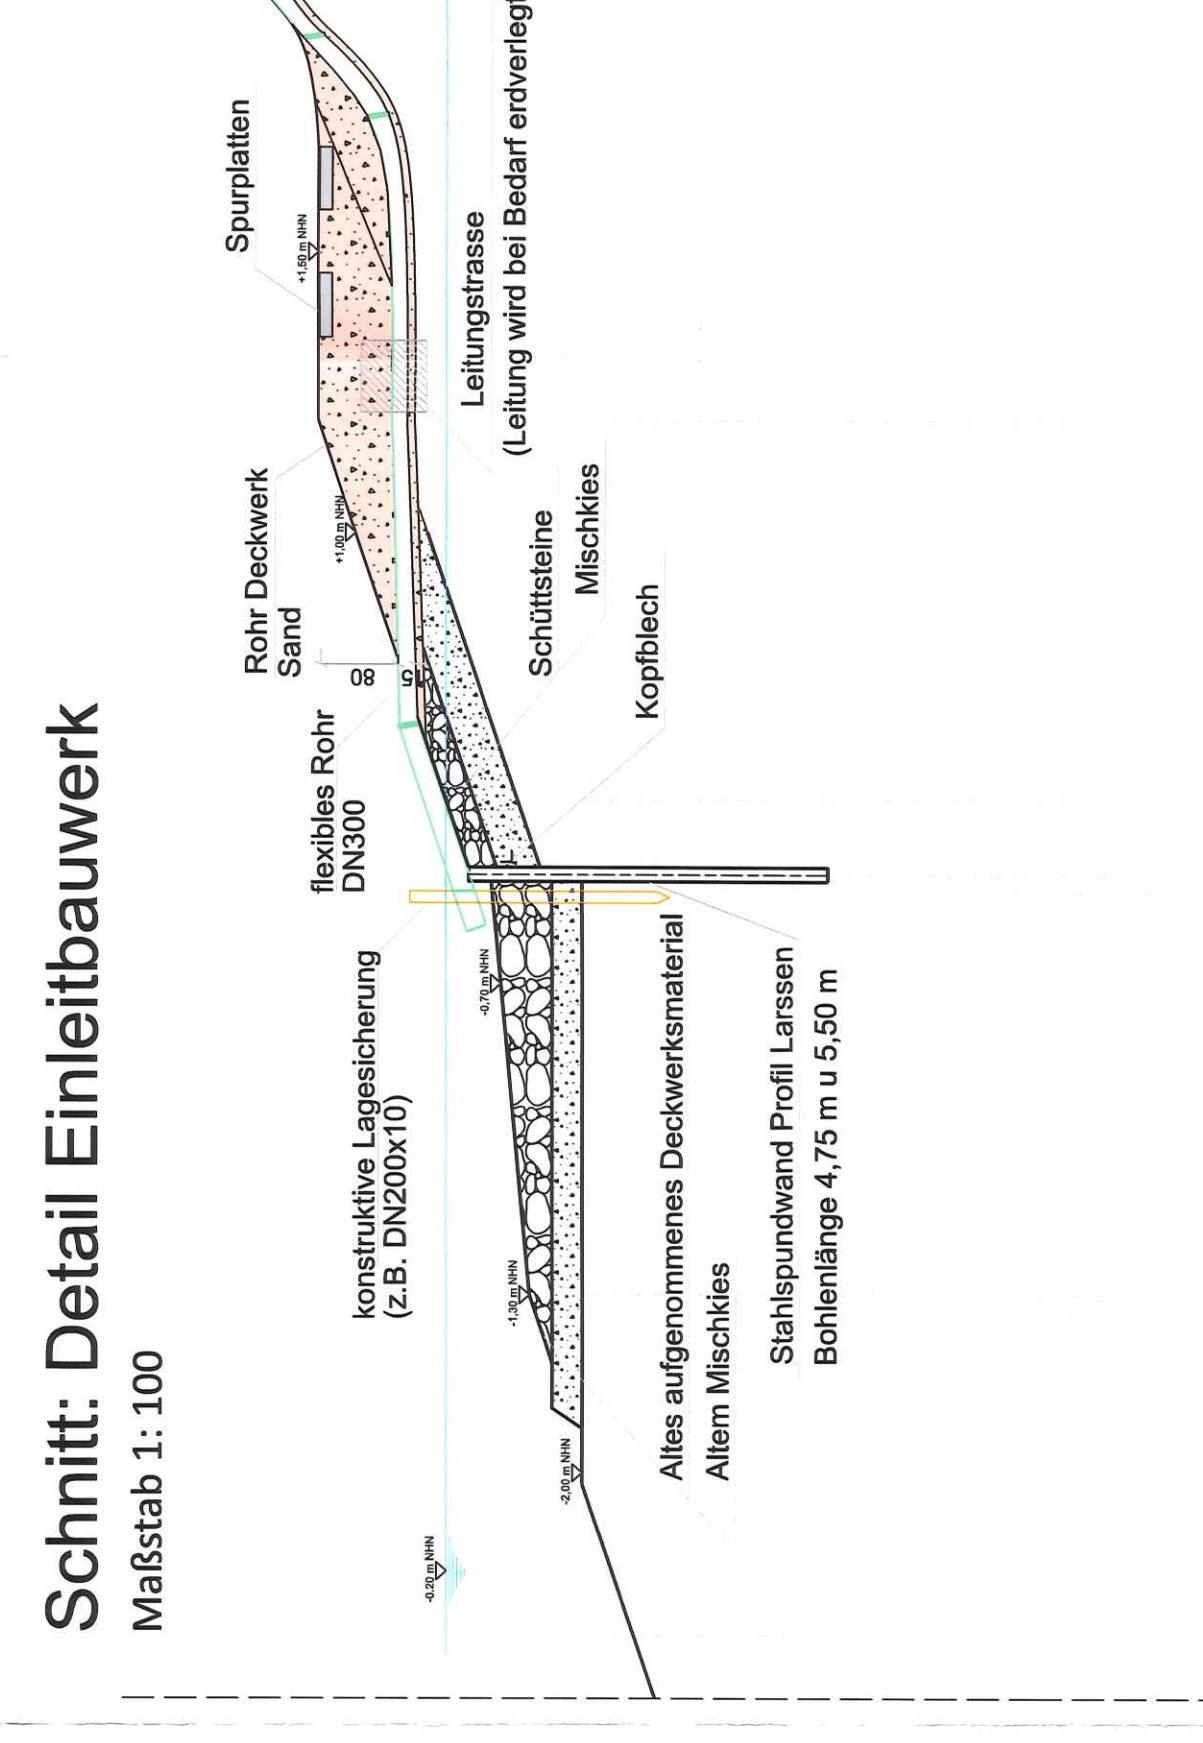
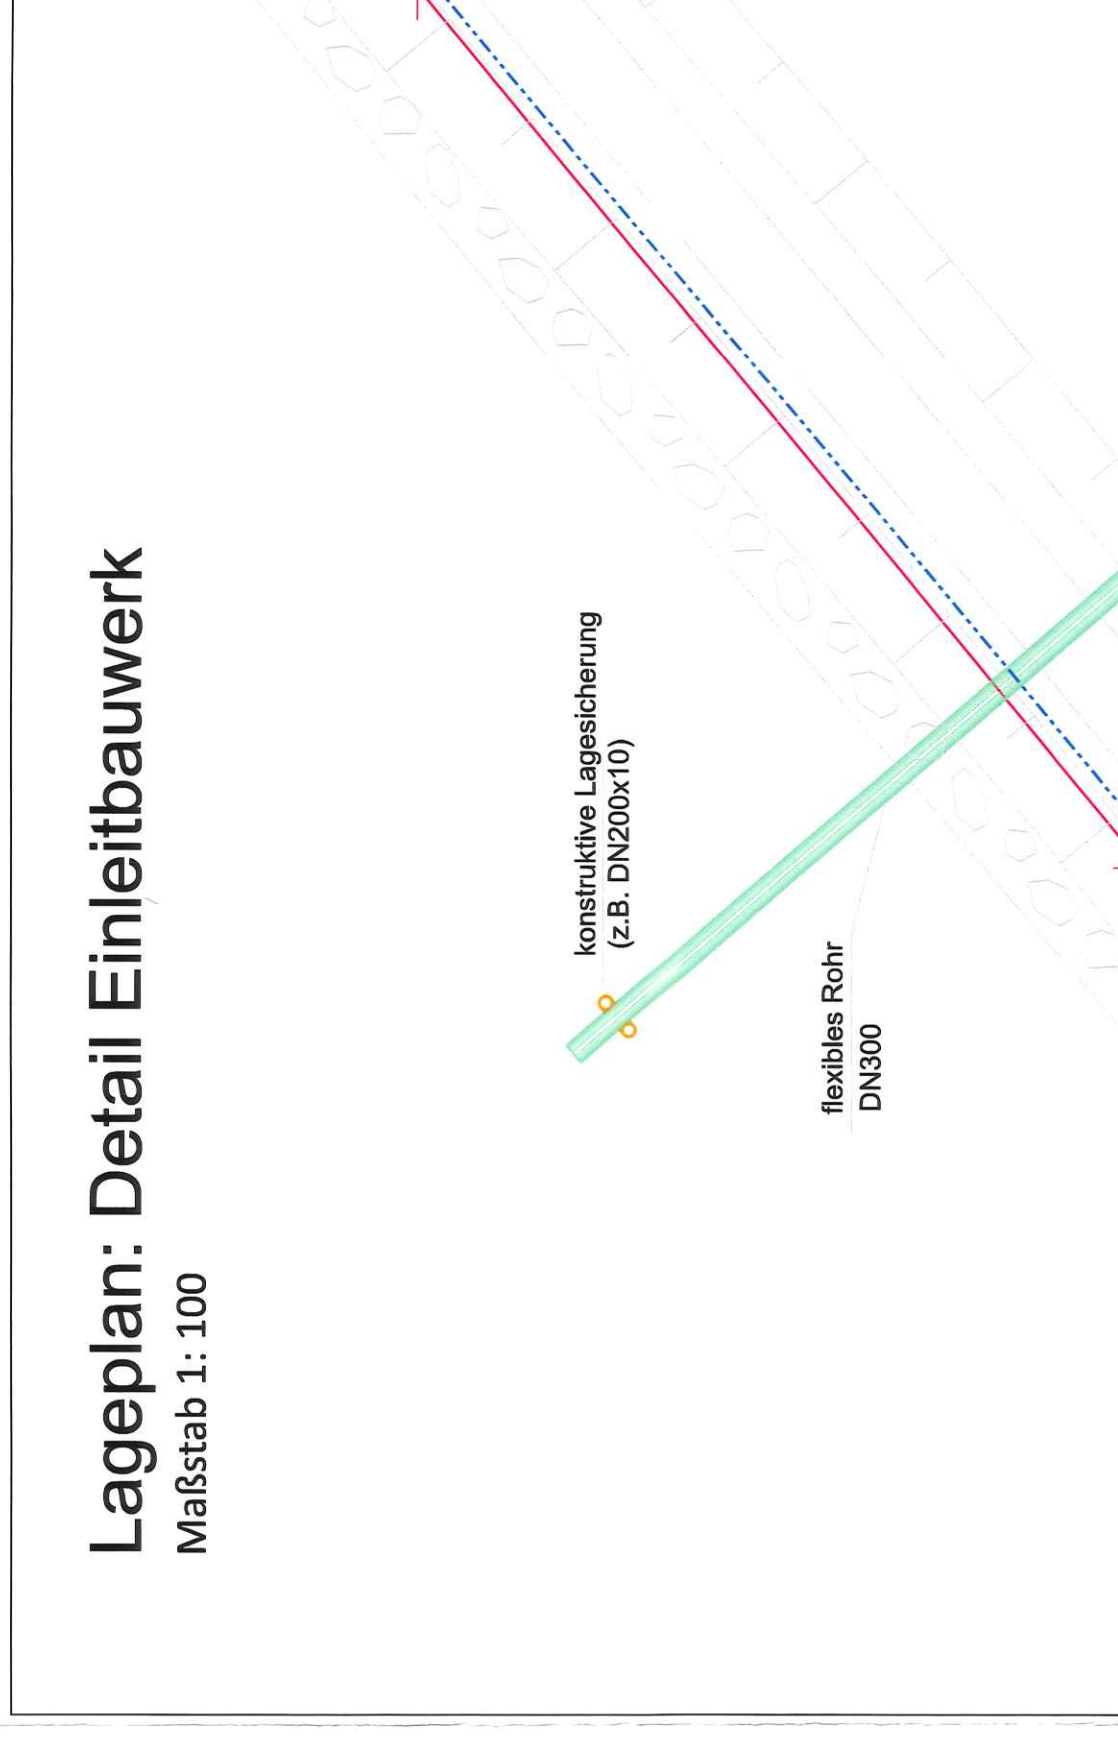


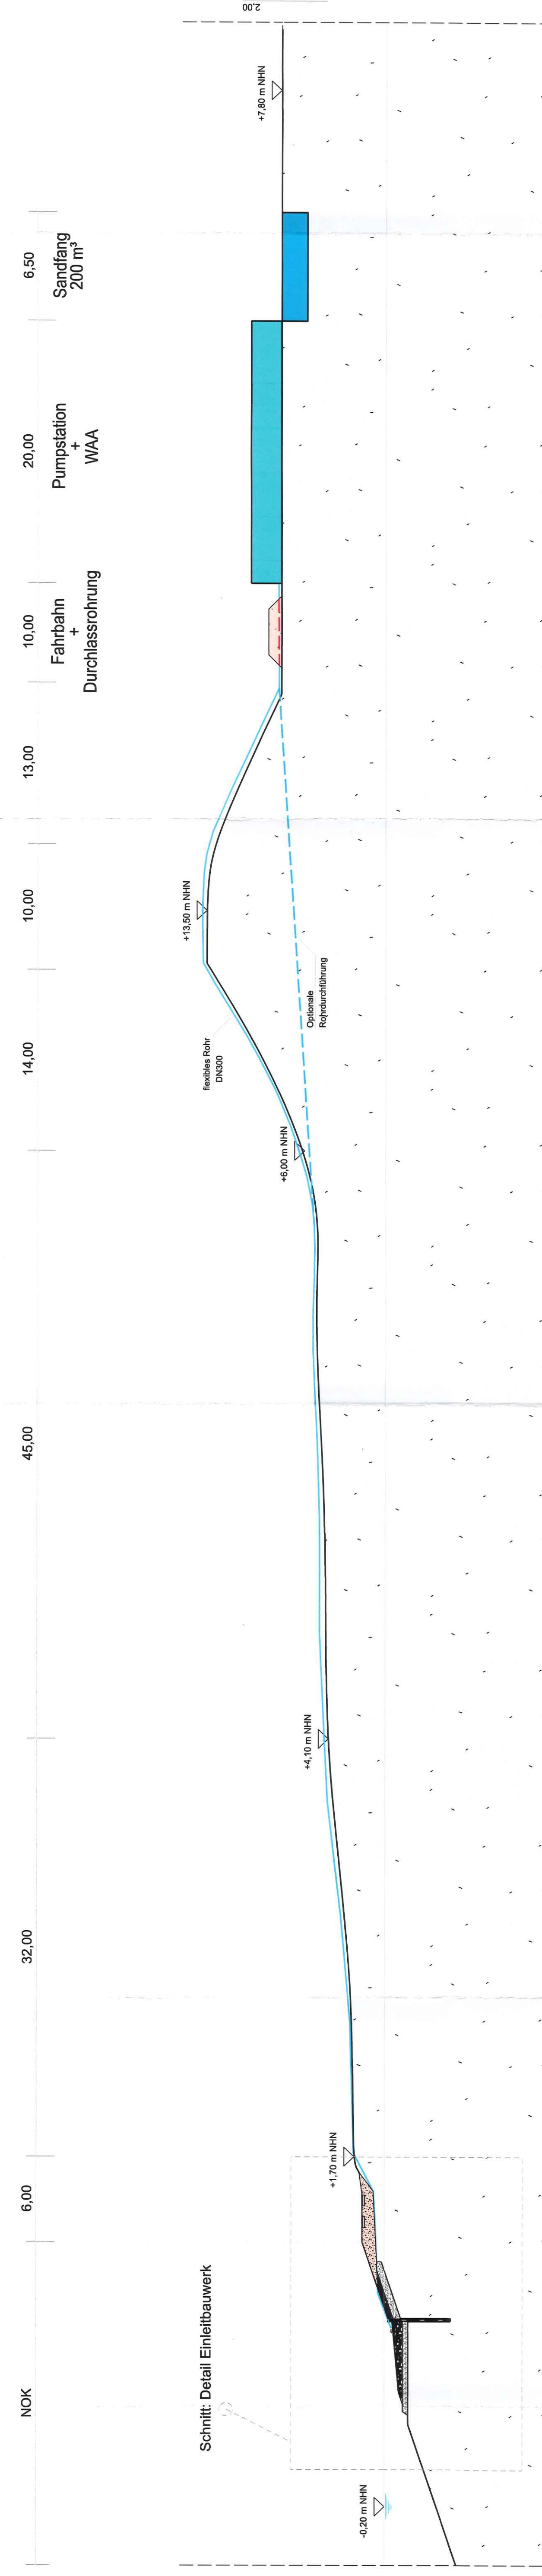

Legende:

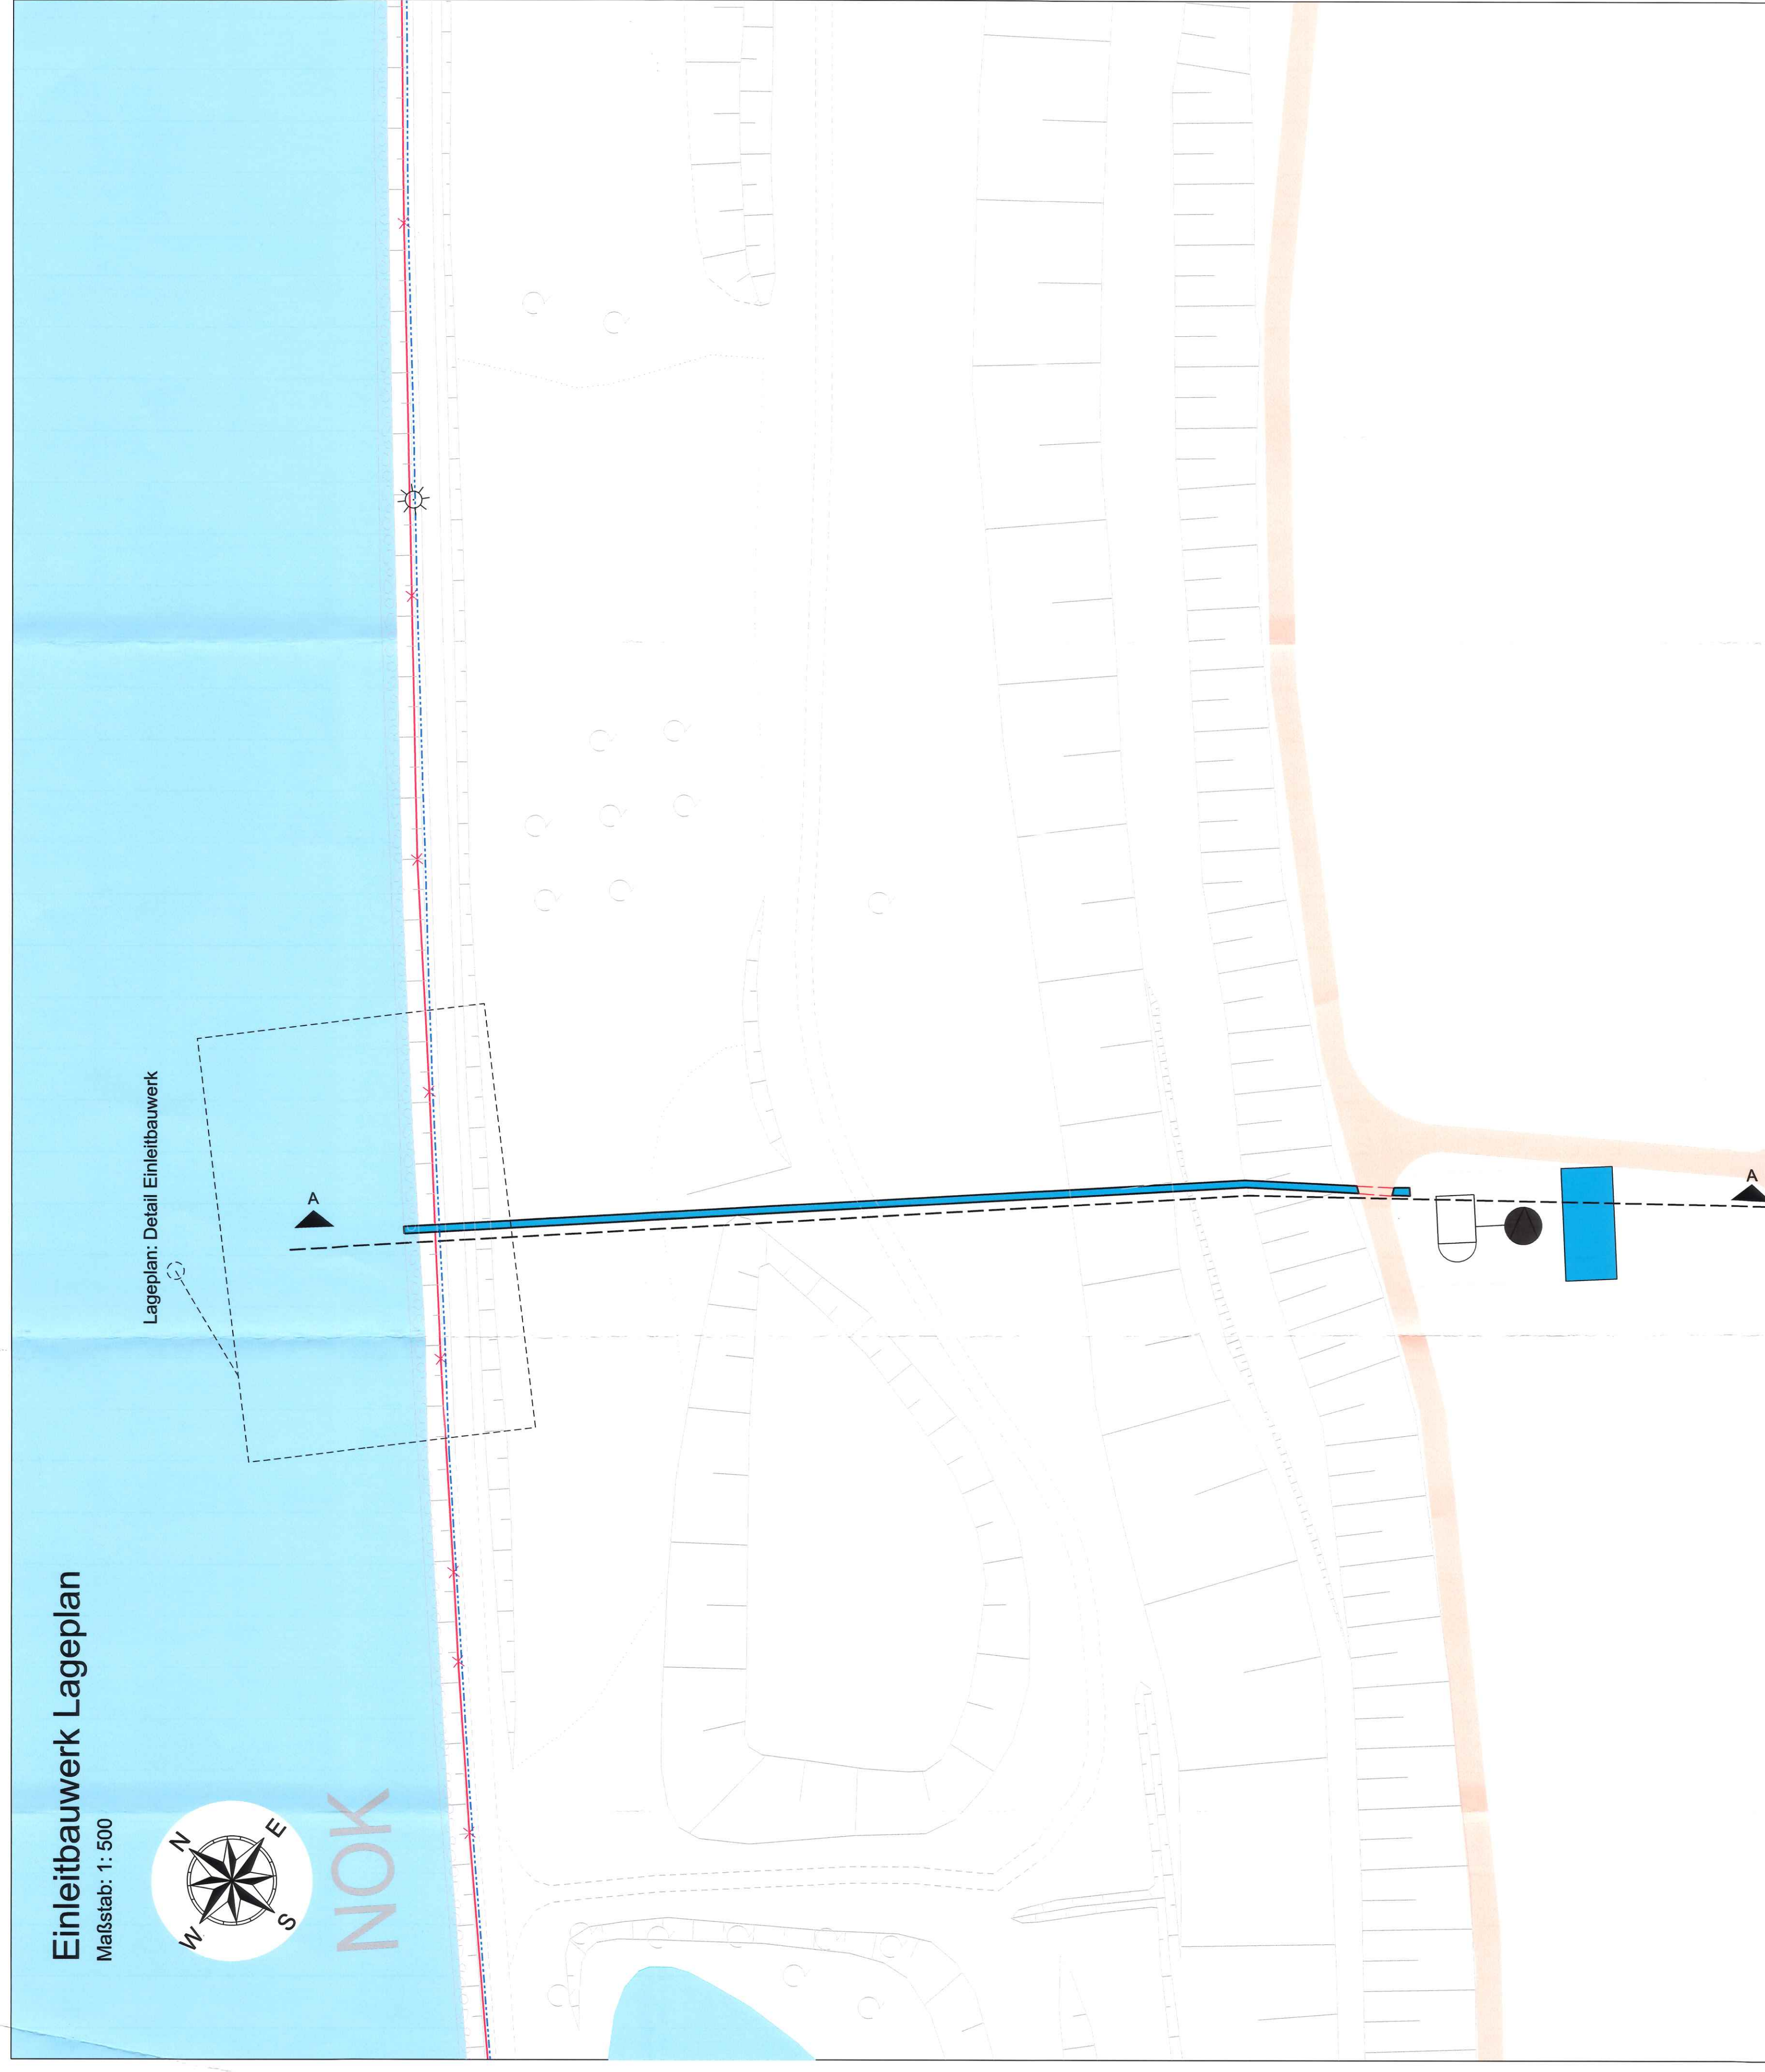

WAA Graben

* Die genaue Lage der Leitung ist vor Ort den Gegebenheiten anzupassen

WAA

Wasseraufbereitungsanlage

Sandfanger

Rohrdurchlass

Genehmigt	Unterschrift im Auftrag	Antis-/Diersbezeichnung
Geprüft	Unterschrift im Auftrag	Antis-/Diersbezeichnung
Abgeleitet	Unterschrift <i>PD Klinger</i>	Antis-/Diersbezeichnung <i>LTR D.R.</i>
Zeichnung gefertigt / bearbeitet (Datum, Name) 28.10.2020 K.E.I. Nabouch Brunzel, a. 2.8.10T. 2020		Vermerk des bearbeitenden Ingenieurbüros  KÜSTER & PETERKEIT Ingenieurbüro für Stahlbau Industriestraße 6 D-33535 Bad Oeynhausen Telefon 05233 949-0 Telefax 05233 949-200 E-Mail: info@kuester-peterkeit.de
Zeichnung geprüft 27.10.2020		K.P. Peterkeit

					
PLANFESTSTELLUNG					
Wasserstraßen- und Schifffahrtsamt Brunsbüttel					
		Objektkennz.		Objekt-Teil	
Objektbezeichnung		Bereich AB Nr./ZB	Kilometer	Durchf. S	Datum Jahr/Monat/Tage
Boodenlager Beldorf		113 / 2	34,01	32,9	19270001
		113 / 2	34,01	32,9	000
Gesamtanlage					
Einheitsbauwerk					
Objektteil	Zeichnung Nr.		Baufert.Nr.		DIN-Normen
Einzelteil	Die Übereinstimmung mit der Ausführung wird besätigt:		Entwurf Nr.		DIN-Identifikation
Datum	Unterstützt Funktion		Abkürzung		DIN-Ausgabe
	02.11.16		H500 1:250		1:1000