

ZEICHENERKLÄRUNG

Maßnahmen

04 C 2.2 G01
Maßnahmennummer

Maßnahmen Nr. 04 C 2.2 G01
Bezug auf fortlaufende Konfliktnummer

PT1, PT2
Wiederherstellung bauzeitlich beanspruchter Flächen (incl. Bodenrekultivierung und landschaftsgerechte Modellierung)

Wiederherstellung bauzeitlich beanspruchter Flächen (incl. Bodenrekultivierung)

- Erläuterung der Maßnahme
- G Gestaltungsmaßnahme
S Schutzmaßnahme
- Acker
- Gehölze
- Ruderale Staudenfluren
- Kanal/ Hafenanlage
- Verkehrsflächen

- Reptilienschutzzaun während der Bauphase
- Gehölz- und Vegetationsschutzzaun während der Bauphase

- Sonstiges
- Grenze der Flächeninanspruchnahme für die Bodenverbringung
- Grenze der baubedingten Flächeninanspruchnahme für die Leitungsverlegung und die Zuwegung / Anlandung


Genehmigt	Unterschrift Im Auftrag	Amts-/Diensbezeichnung
Geprüft	Unterschrift Im Auftrag	Amts-/Diensbezeichnung
Aufgestellt	Unterschrift Brunsbüttel, d. 28. Okt. 2020	Amts-/Diensbezeichnung LTR Dir
Zeichnung gefertigt / bearbeitet (Datum, Name) 12.10.2020 A. Pahl / D. Berghold		
TGP		
Vermerk des bearbeitenden Ingenieurbüros Täger Gerdson Partner Landschaftsarchitekten BDA An der Untereiere 17 23552 Lütbeck		
Zeichnung geprüft Koschul		

svs.de

PLANFESTSTELLUNG

Wasserstraßen- und Schifffahrtsamt Brunsbüttel

OrgEinr Amt	BWAsStr Nr	Kilometer ZB	Objektident.Nr. S	Objekt- Teil	ZK	OB
113	2	34 01	32,9	137	1922001	000
Objektbenennung Bodenlager Beldorf						
Objektteil Landschaftspflegerischer Begleitplan						
Einzelheit Landschaftspflegerische Maßnahmen Bodenlager Beldorf						
Die Übereinstimmung mit der Ausführung wird bestätigt:				Blatt-Nr. Entwurf Nr.	DVU-Identifikation	
Datum				Zeichnung Nr. 04 - C - 2.2	Maßstab 1 : 2.000	DVU-Index

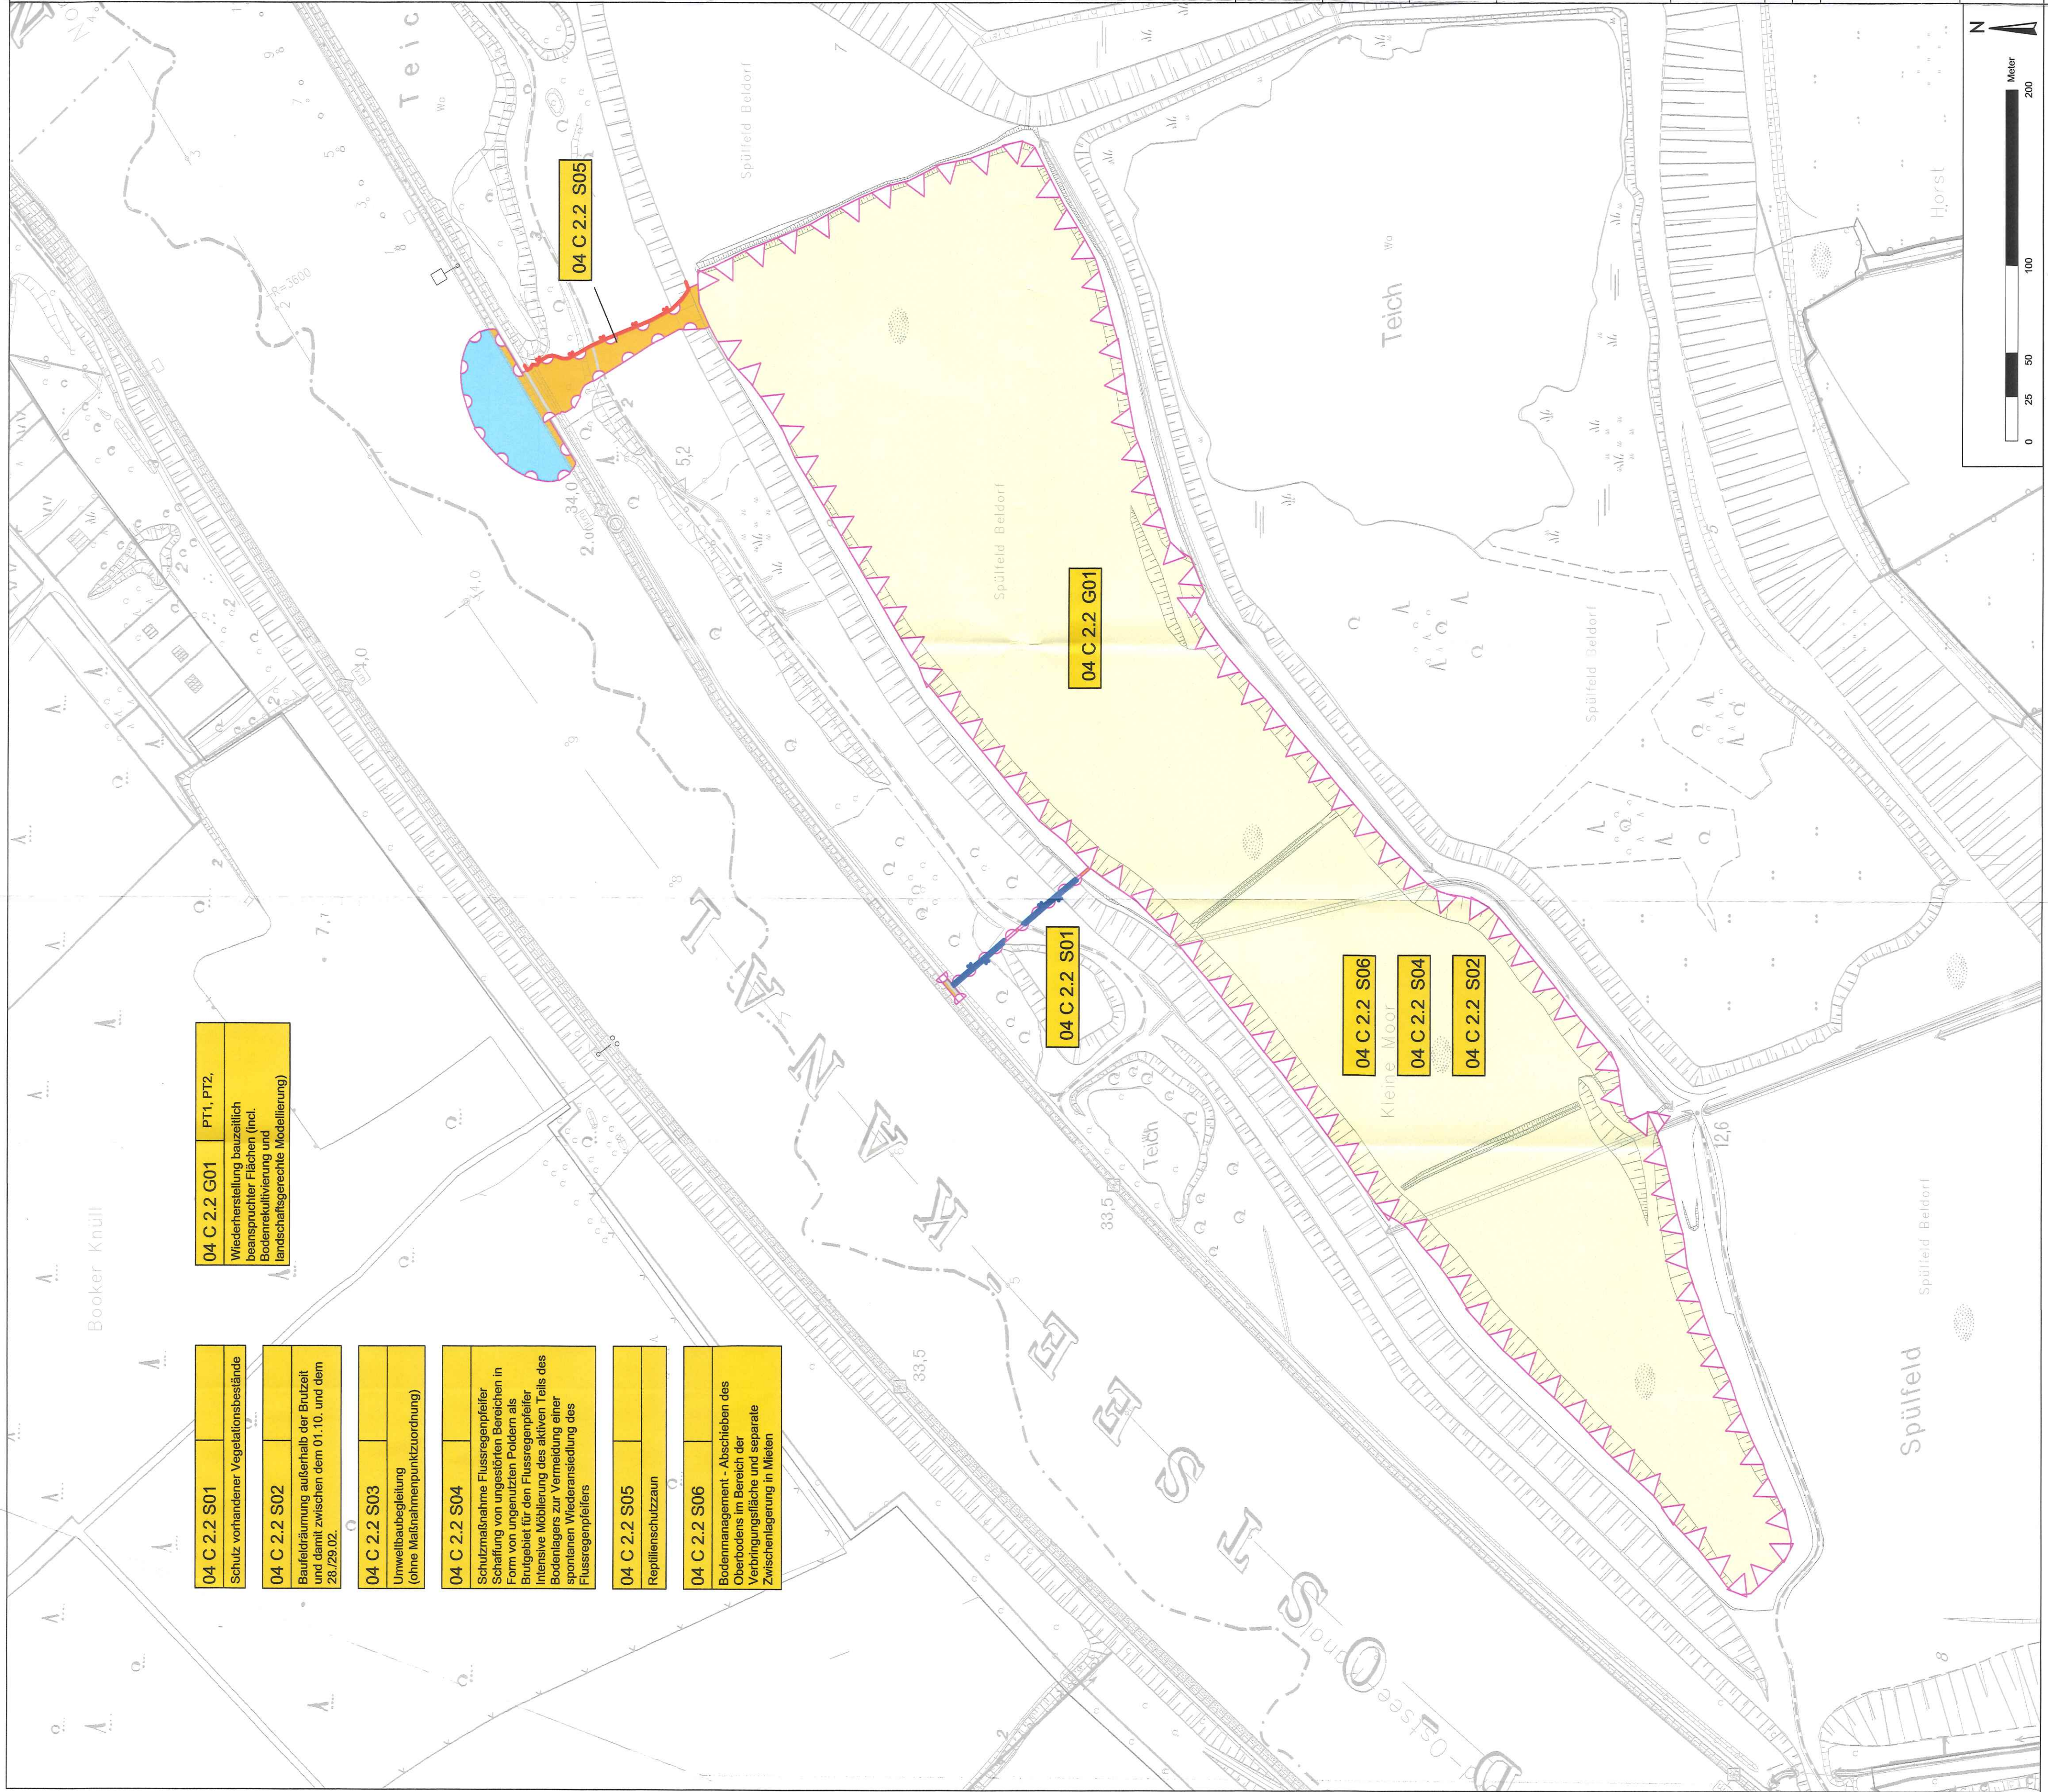

04 C 2.2 G01
PT1, PT2.

Wiederherstellung bauzeitlich beanspruchter Flächen (incl. Bodenrekultivierung und landschaftsgerechte Modellierung)

04 C 2.2 S01

Schutz vorhandener Vegetationsbestände

04 C 2.2 S02

Baufeldräumung außerhalb der Brutzzeit und damit zwischen dem 01.10. und dem 28.29.02.

04 C 2.2 S03

Umweltbaubegleitung (ohne Maßnahmenpunktzuordnung)

04 C 2.2 S04

Schutzmaßnahme Flussregenpfeiler
Schaffung von ungestörten Bereichen in Form von ungenutzten Poldern als Brugelbiet für den Flussregenpfeiler
Intensive Möblierung des aktiven Teils des Bodenlagers zur Vermeidung einer spontanen Wiederansiedlung des Flussregenpfeilers

04 C 2.2 S05

Reptilienschutzzaun

04 C 2.2 S06

Bodenmanagement - Abschieben des Oberbodens im Bereich der Verbringungsfläche und separate Zwischenlagerung in Mieten