


Lageplan
M 1:500

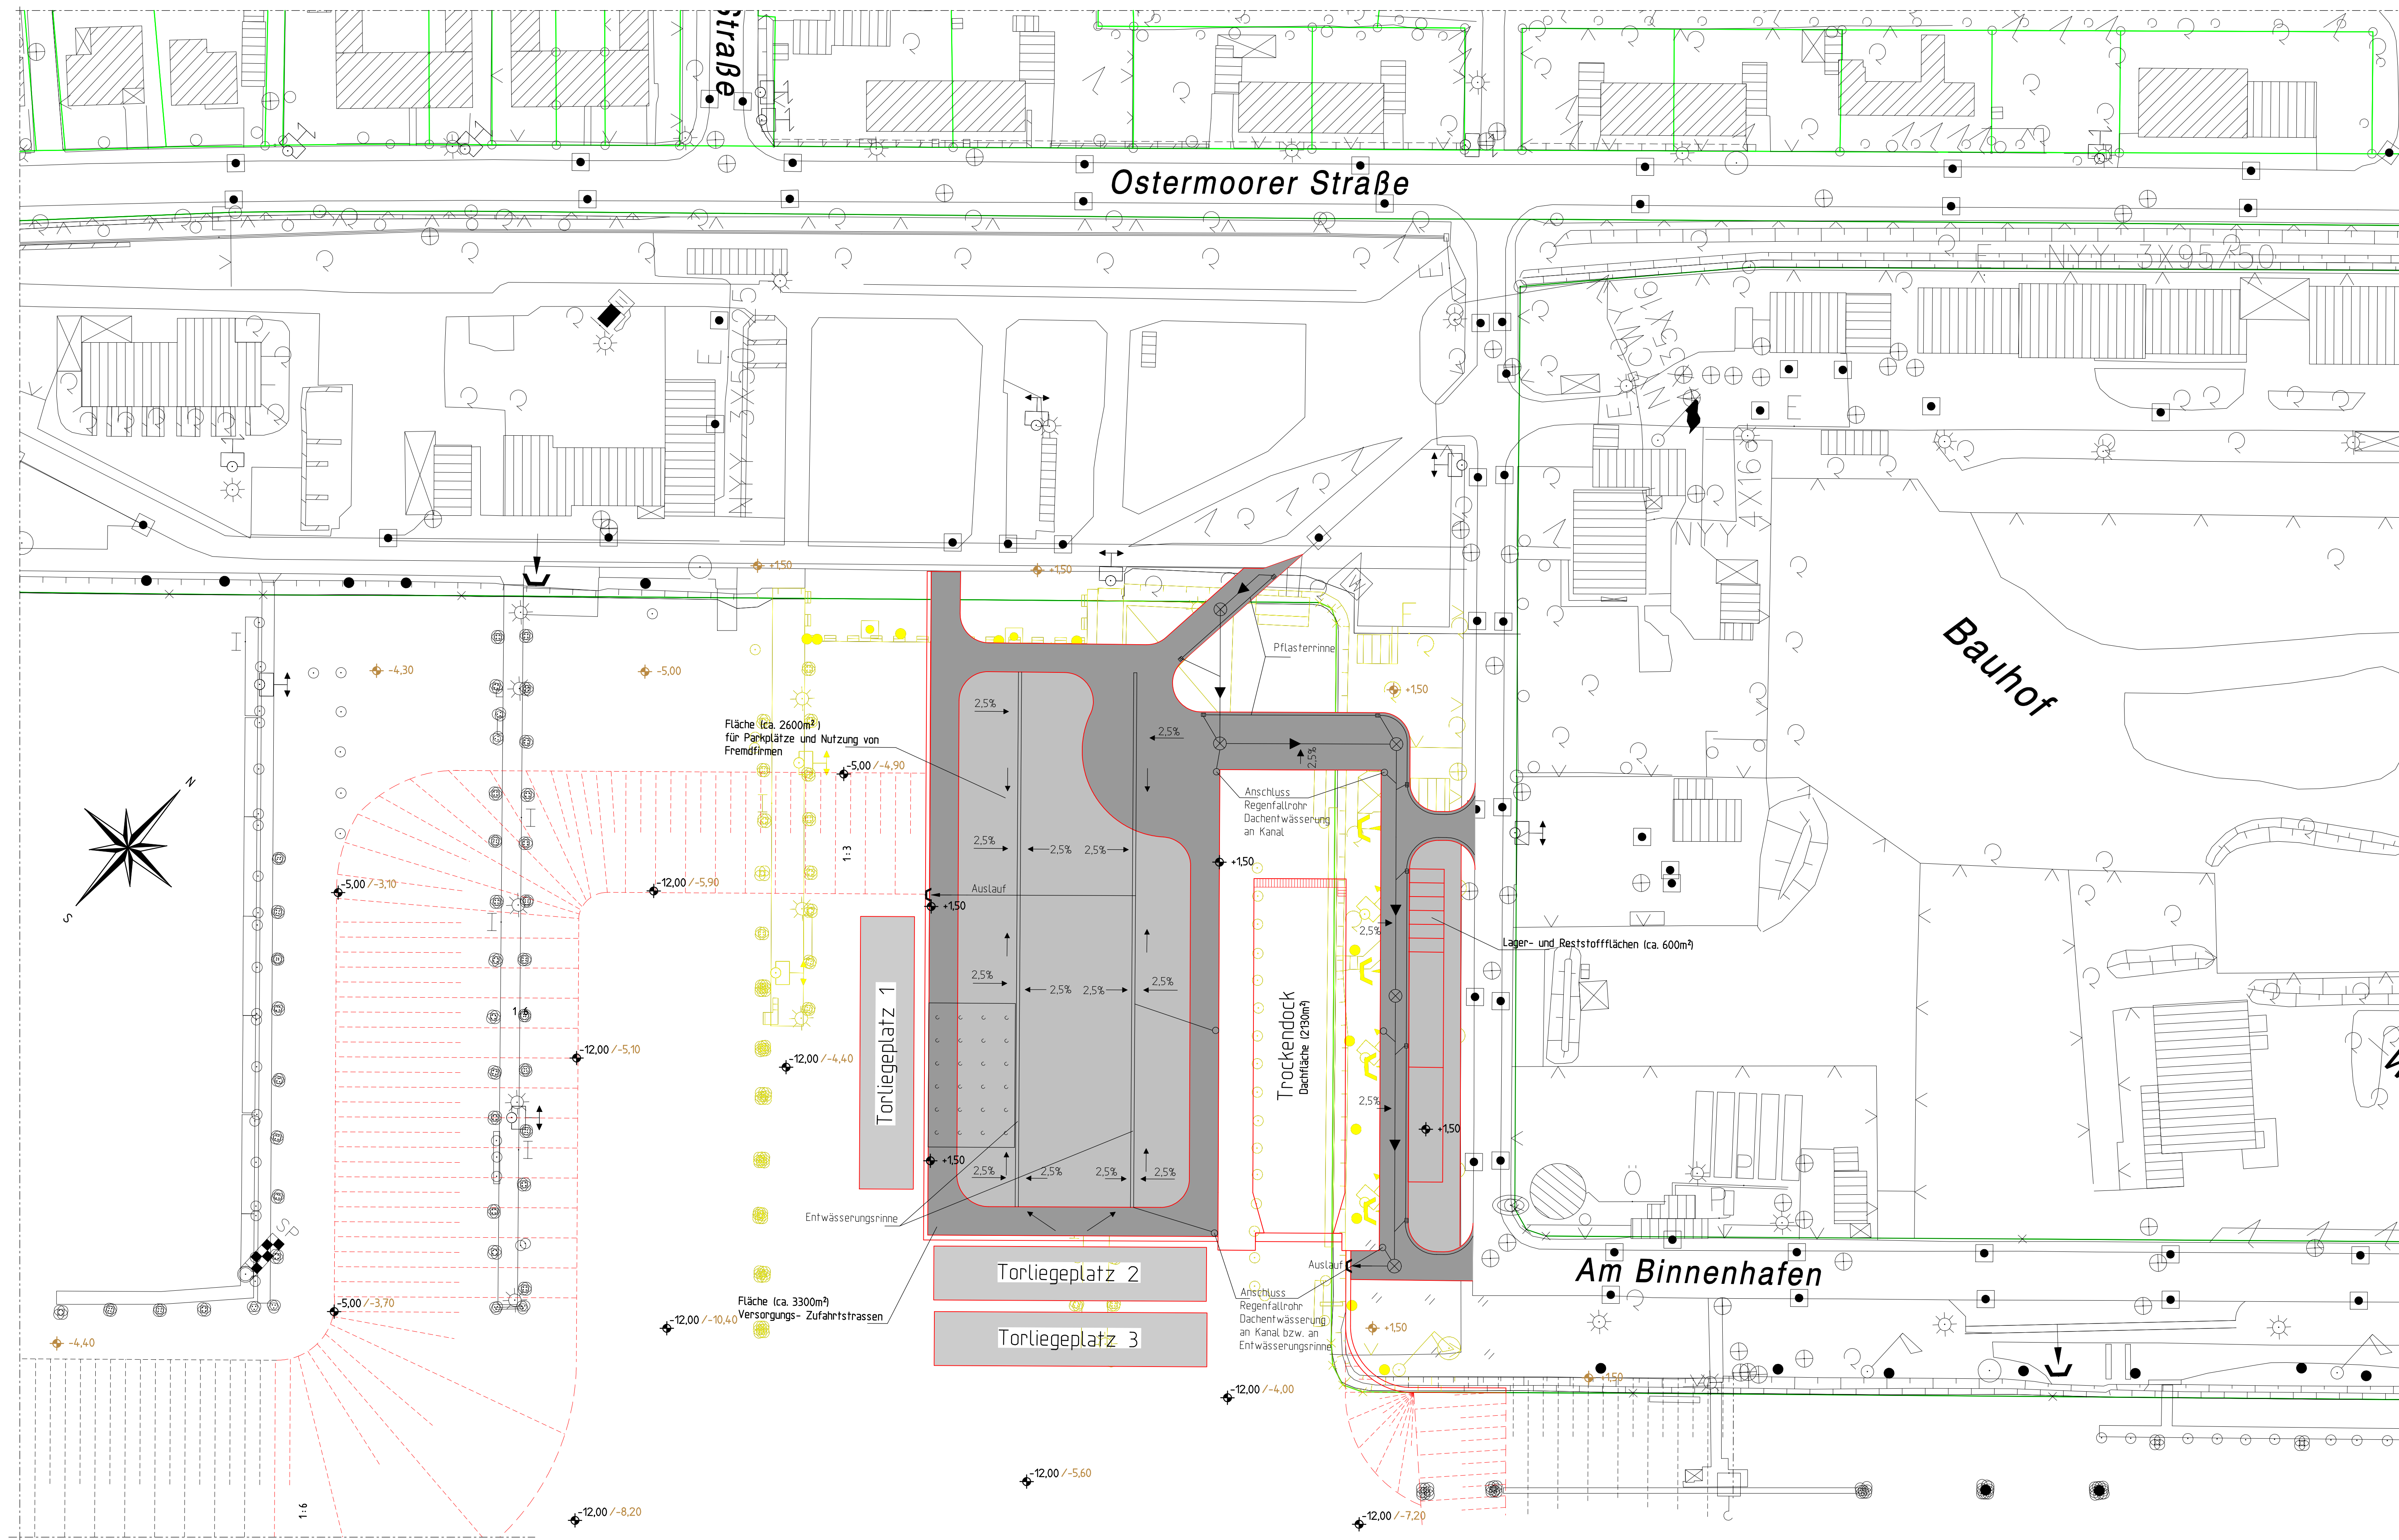

- Legende**
- Abbruch
 - Neubau
 - Stellfläche
 - Fahrwege
 - ±12,00 / -4,00
 Soll-
 Ist-Zustand
 - Grundstücksgrenzen
- Endgültige Abmessungen nach statischen und konstruktiven Erfordernissen
- Höhenangaben in m auf NNH



Genehmigt	Unterschrift im Auftrag	Amts-/Dienstbezeichnung
Geprüft	Unterschrift im Auftrag	Amts-/Dienstbezeichnung
Aufgestellt	Unterschrift	Amts-/Dienstbezeichnung
Brunsbüttel, den 26.02.2009 Wasser- und Schiffsamt Brunsbüttel		
Zeichnung gefertigt / bearbeitet (Datum, Name)		gez. Völk
Neugebauer 16.01.2009		BDir'in
Zeichnung geprüft		
Stuppy 16.01.2009		
Olters 16.01.2009		



PLANFESTSTELLUNG
Wasser- und Schiffsamt Brunsbüttel

OrgEin	AB	BWAStr	ZB	Kilometer	S	rechts	Koordinaten	hoch
113	A	1	3	4	0	0		

Objektbenennung: **Neubau 5. Schleusenammer und Neubau Torinstandsetzungsdock Trockendock mit Torliegeplätzen**

Objektteil:

Einzelheit: **Lageplan**

Objektident-Nr.:	Objekt-Teil:	OB Entwurf Nr.:	Maßstab:
	ZK		1:500
Zeichnung Nr.:		Blatt-Nr.:	
02 B 4.1			
Die Übereinstimmung mit der Ausführung wird bestätigt:			DVU-Identifikation
Datum:			DVU-Index
Unterschrift, Funktionsbez.			