


Lageplan - Bauwerke

M 1:500

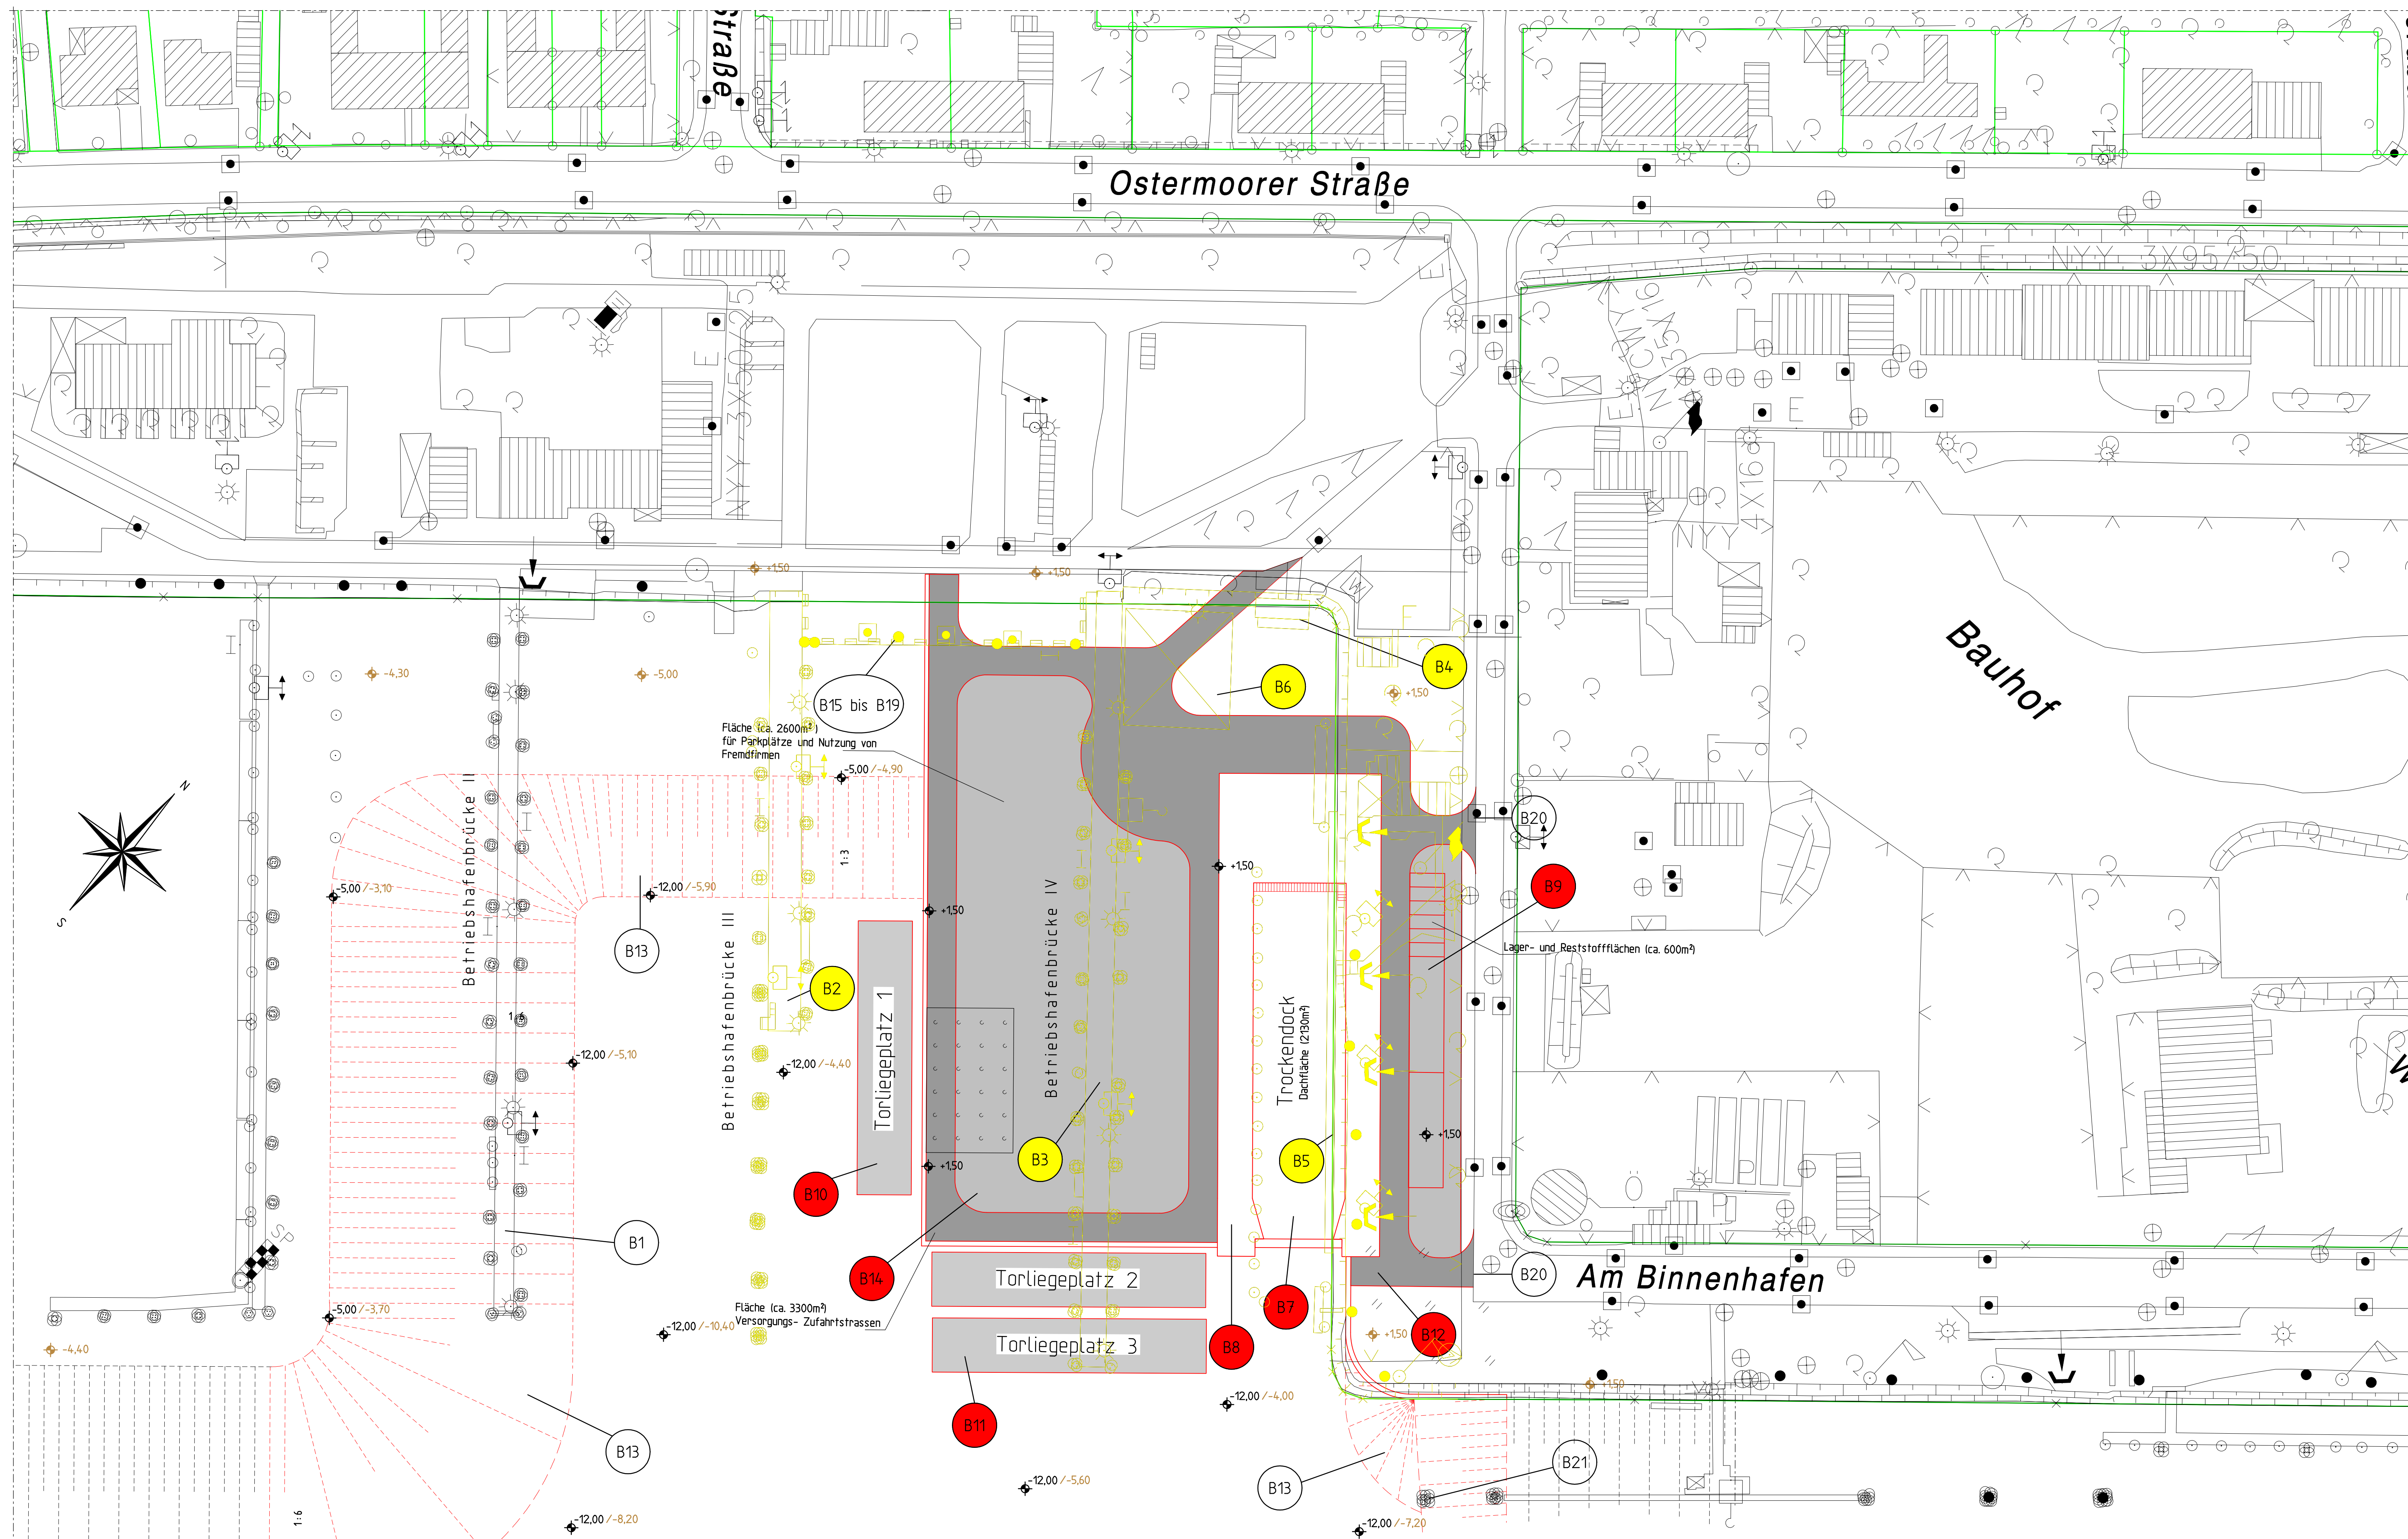

Legende

- Abbruch
- Neubau
- Stellfläche
- Fahrwege
- Grundstücksgrenzen
- B21 Nr. Bauwerksverzeichnis (Umbau)

Endgültige Abmessungen nach statischen und konstruktiven Erfordernissen

Höhenangaben in m auf NNH



Genehmigt	Unterschrift im Auftrag	Amts-/Dienstbezeichnung
Geprüft	Unterschrift im Auftrag	Amts-/Dienstbezeichnung
Aufgestellt	Unterschrift	Amts-/Dienstbezeichnung
Brunsbüttel, den 26.02.2009 Wasser- und Schiffsamt Brunsbüttel		gez. Völk BDir'in
Zeichnung gefertigt / bearbeitet (Datum, Name) Neugebauer 16.01.2009		 <p><b>INROS LACKNER AG.</b> Bau- und Anlagenbau-Ingenieure Lindendamm 1A • 20755 Bremen Tel.: +49 (0)421 65 84-10 Fax: +49 (0)421 65 84-110 eMail: bremen@inros-lackner.de Internet: www.inros-lackner.de</p>
Zeichnung geprüft Stuppy 16.01.2009		
Ollero 16.01.2009		

PLANFESTSTELLUNG

Wasser- und Schiffsamt Nord  
Wasser- und Schiffsamt Brunsbüttel

OrgEin	AB	BWAsr	ZB	Kilometer	S	rechts	Koordinaten	hoch
113	A	1	3	4	0	0		

Objektbenennung: Neubau 5. Schleusenammer und Neubau Torinstandsetzungsdock Trockendock mit Torliegeplätzen  
 Objektteil:  
 Einzelheit: Bauwerke

Objektident-Nr.	Objekt-Teil	Obj-ZK	OB Entwurf Nr.	Maßstab
				1:500
Zeichnung Nr. 03 B 2.1				Blatt-Nr.

Die Übereinstimmung mit der Ausführung wird bestätigt:  
 Datum: \_\_\_\_\_ Unterschrift, Funktionsbez.