


Lageplan - Leitungsplan WSV (vorh. Leitungen)

M 1:500

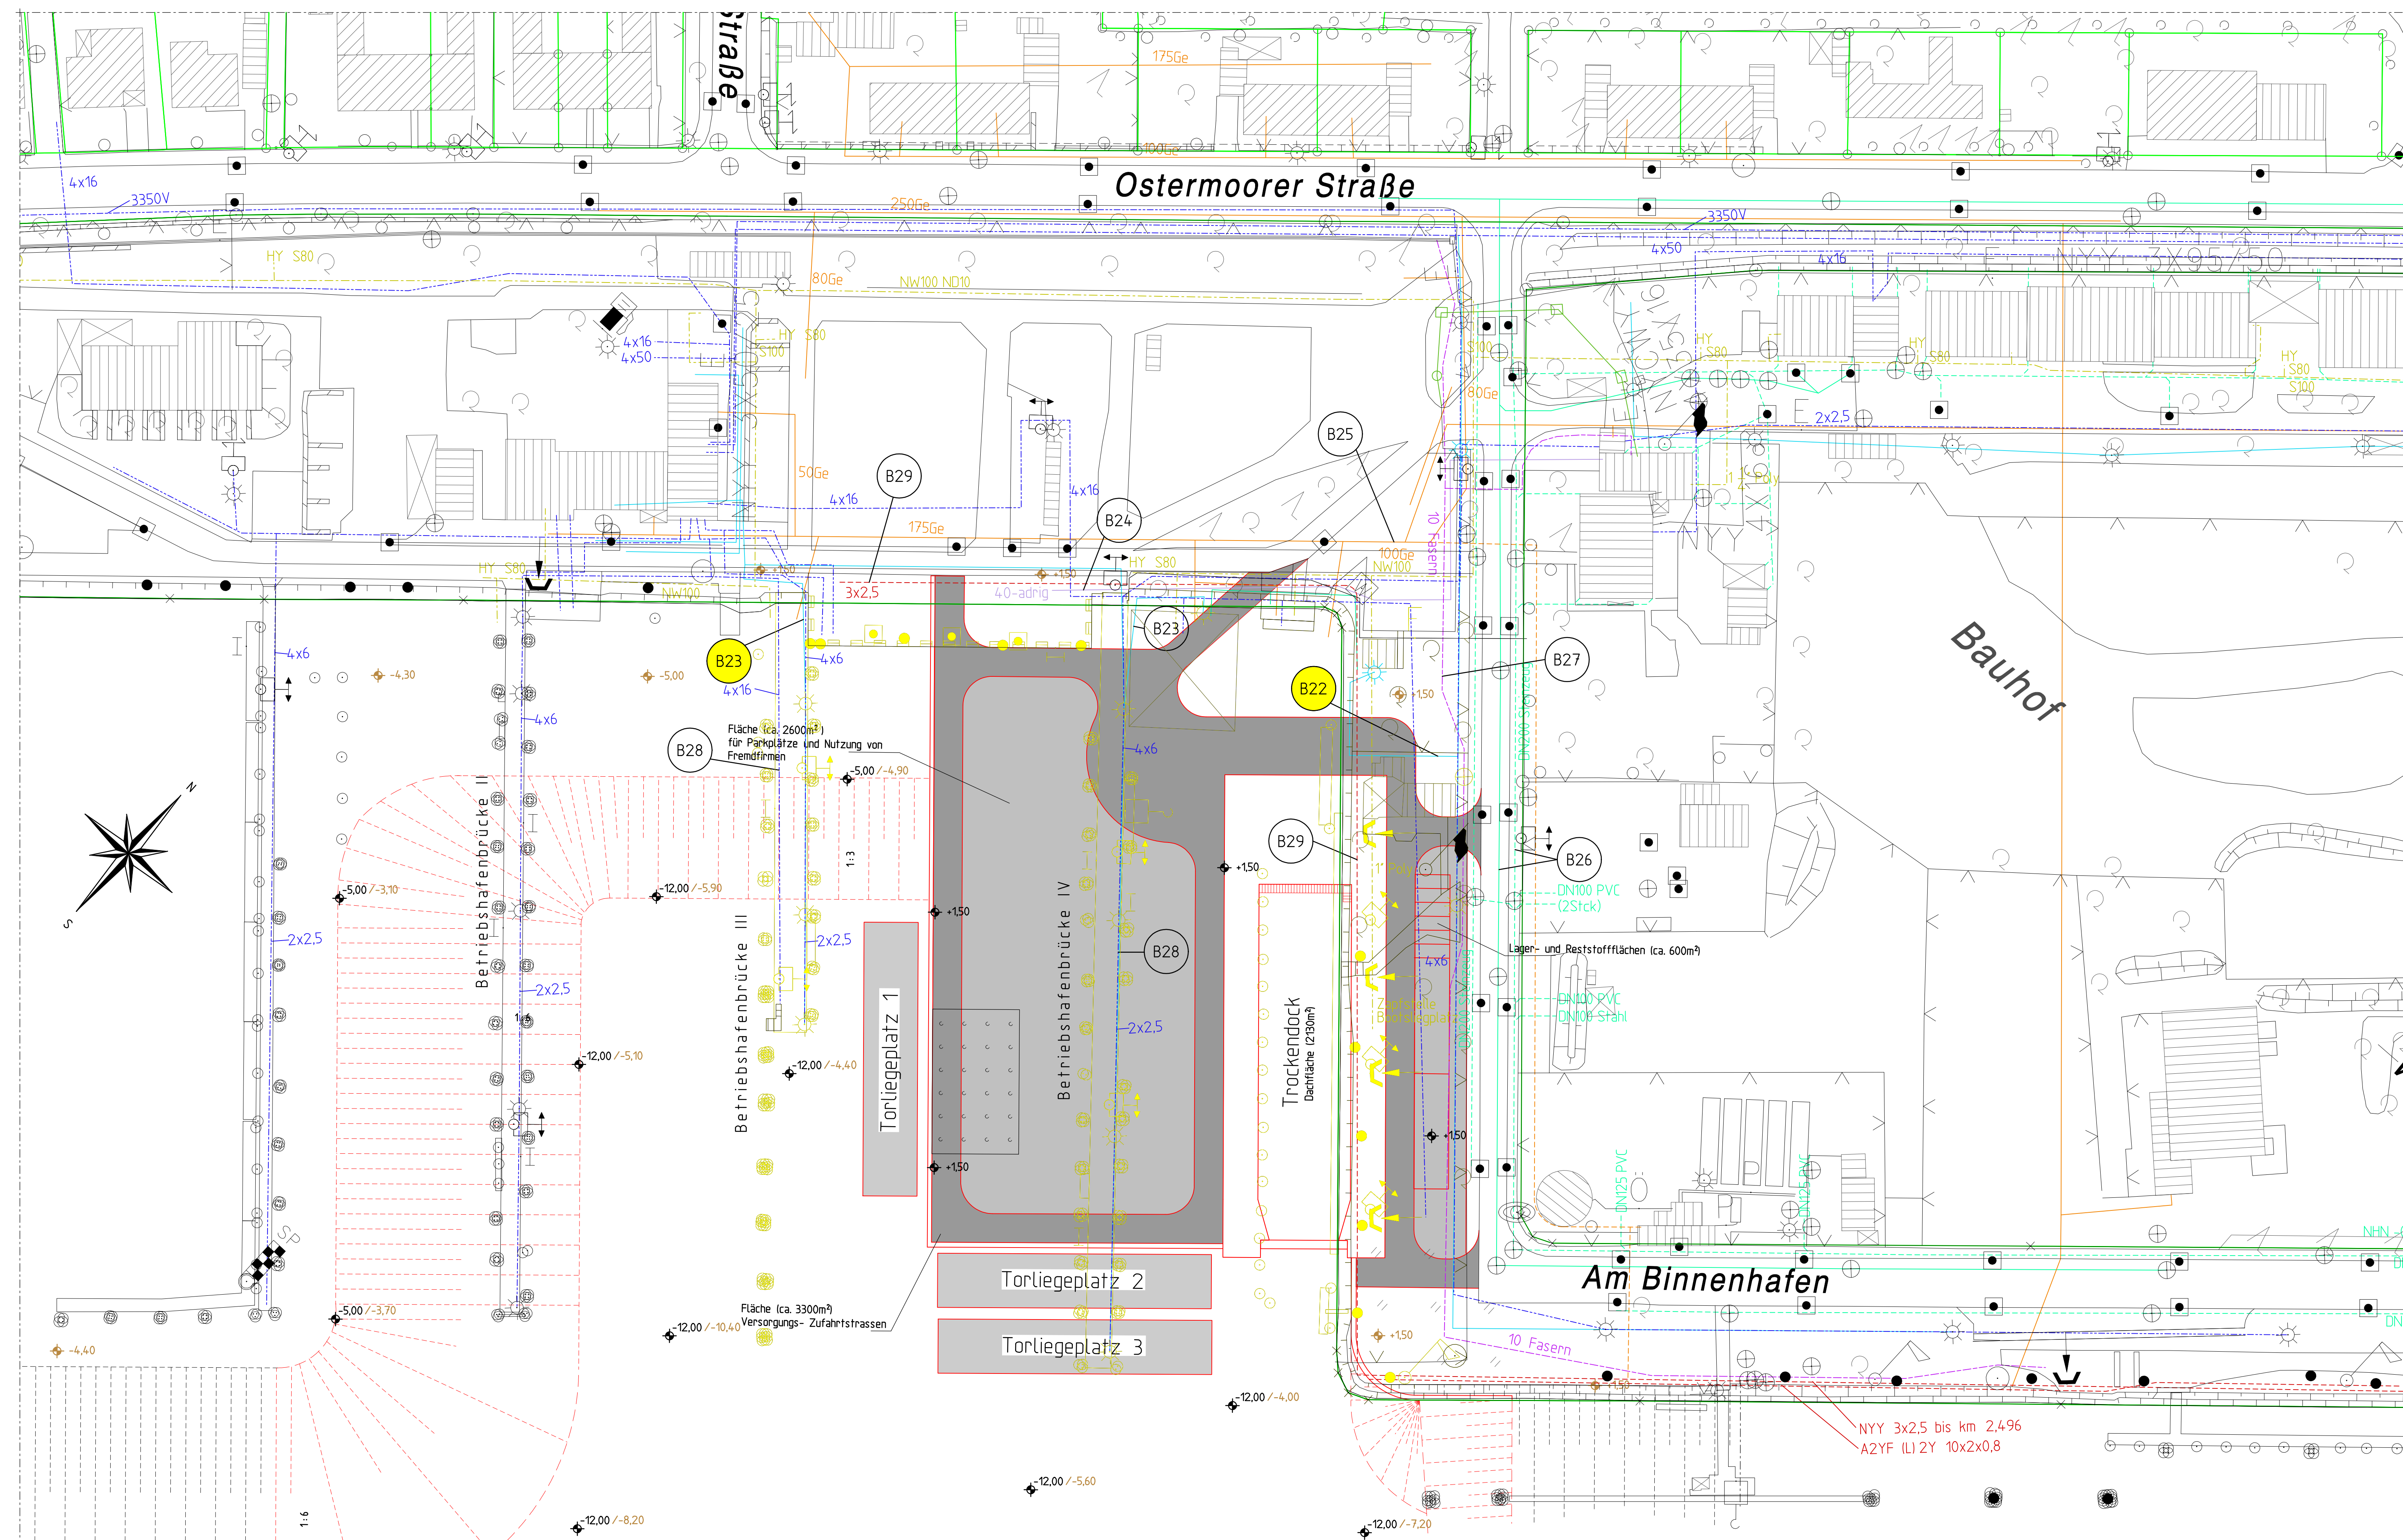

Die Leitungen sind nach den Angaben der angeschriebenen Versorgungsträger eingetragen und dienen nur der Übersicht. Mit Abweichungen der Lage der im Plan verzeichneten Leitungen muss gerechnet werden.

Legende

- Regenwasserleitung
  - Schmutzwasserleitung
  - Trinkwasser
  - Frostsicherung (Heizungsüberwachung)
  - Tonsteuerung und Telefon
  - Beleuchtung und Brückenbeleuchtung
  - Anschluss Zollcontainer
  - Streckenbefahrung
  - LWL-Kabel
  - E-Leitungen
  - Wasserleitung Bauhof Brunsbüttel
- Abbruch
  - Neubau
  - Stellfläche
  - Fahrwege
  - Grundstücksgrenzen
- (B21) Nr. Bauwerksverzeichnis (Umbau)

Endgültige Abmessungen nach statischen und konstruktiven Erfordernissen

Höhenangaben in m auf NHN



Genehmigt	Unterschrift im Auftrag	Amts-/Dienstbezeichnung
Geprüft	Unterschrift im Auftrag	Amts-/Dienstbezeichnung
Aufgestellt	Unterschrift	Amts-/Dienstbezeichnung
Brunsbüttel, den 26.02.2009 Wasser- und Schiffsamt Brunsbüttel		gez. Völk
Zeichnung gefertigt / bearbeitet (Datum, Name) Neugebauer 16.01.2009		BDir'in
Zeichnung geprüft	Stuppy 16.01.2009	
	Ollero 16.01.2009	



PLANFESTSTELLUNG

Wasser- und Schiffsamt Nord  
Wasser- und Schiffsamt Brunsbüttel

OrgEin	AB	BWAsTr	ZB	Kilometer	S	rechts	Koordinaten	hoch
113	A	1	3	4	0	0		

Objektbenennung: Neubau 5. Schleusenammer und Neubau Torinstandsetzungsdock Trockendock mit Torliegeplätzen

Objektteil:

Einzelheit: Leitungsplan WSV

Objektident-Nr.	Objekt-Teil	Obj-ZK	OB Entwurf-Nr.	Maßstab
			03 B 2.2	1:500

Die Übereinstimmung mit der Ausführung wird bestätigt: DVTU-Identifikation

Datum: \_\_\_\_\_ Unterschrift, Funktionsbez. DVTU-Index